


## Regelquerschnitt B25 RQ 11,5 + (mit Überholfahrstreifen) Vollausbau 1+889 - 3+175

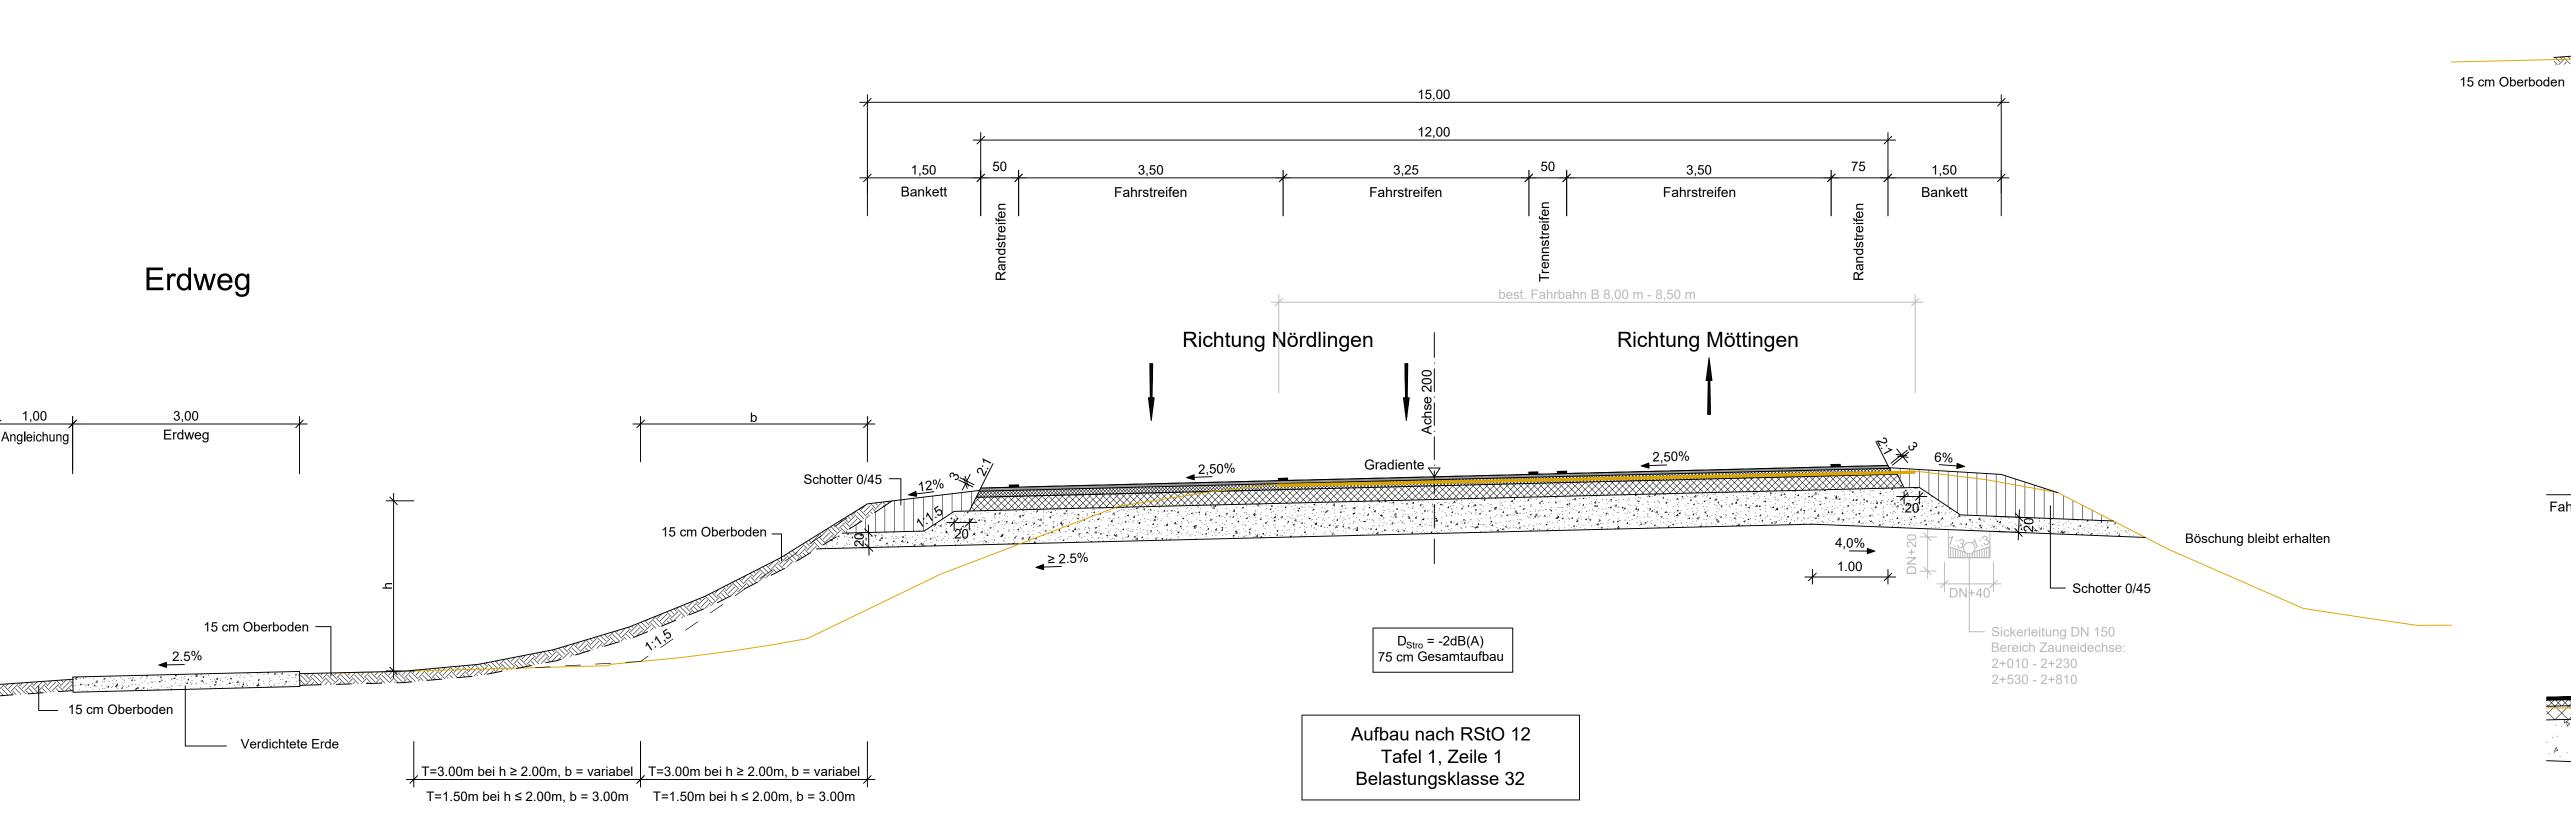

## Ausbildung im Einschnitt

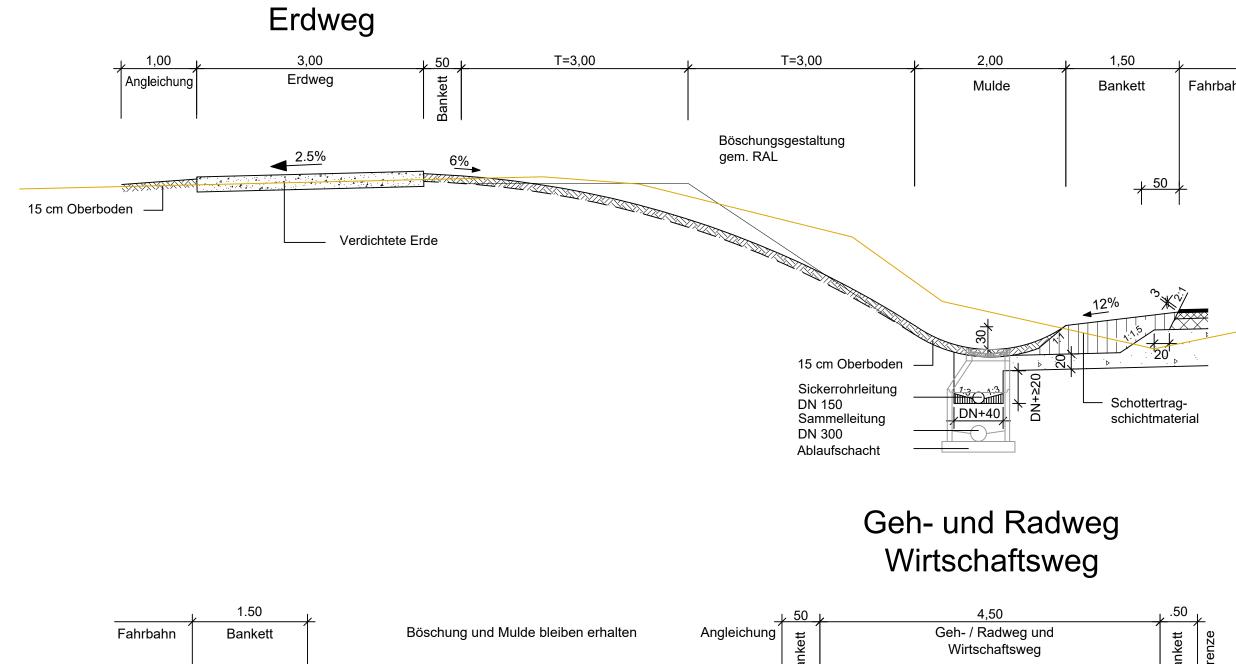

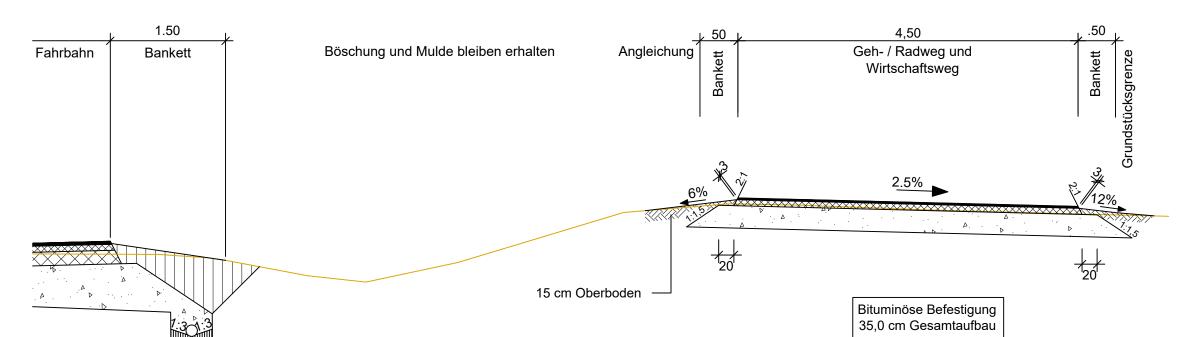

| Dearbeitet | Dea

Staatliches Bauamt Augsburg Holbeinstraße 10 86150 Augsburg

Tel.: 0821/2581-0, Fax: 0821/2581-214, E-Mail: poststelle@stbaa.bayern.de

bearbeitet:

gezeichnet:

geprüft: PSP Nr.: B71S.ABBB0017.00.C0.10 Projekt: 2+1\_Nördlingen-Möttingen

mit Überholfahrstreifen

Maßstab: 1:50

Datum Zeichen Art der Änderung

## **FESTSTELLUNGSENTWURF**

Unterlage / Blatt-Nr.: 14 / 2 / 1 Straßenbauverwaltung Freistaat Bayern RQ 11,5 Staatliches Bauamt Augsburg Straße / Abschn.-Nr. / Station: B25 530 1,903 bis B25 540 0,010

> B25 Nördlingen - Donauwörth dreistreifiger Ausbau Nördlingen - Möttingen

> > BA 2 Bau-km 1+889 bis 3+175

aufgestellt: Staatliches Bauamt Augsburg Scheckinger, ltd. Baudirektor Augsburg, den 01.08.2019