


# KIESABBAUGEBIET HÖLLKREUT ERWEITERUNG SÜDWEST

Bauabschnitte BA X und BA XI  
Gemeinde Furth

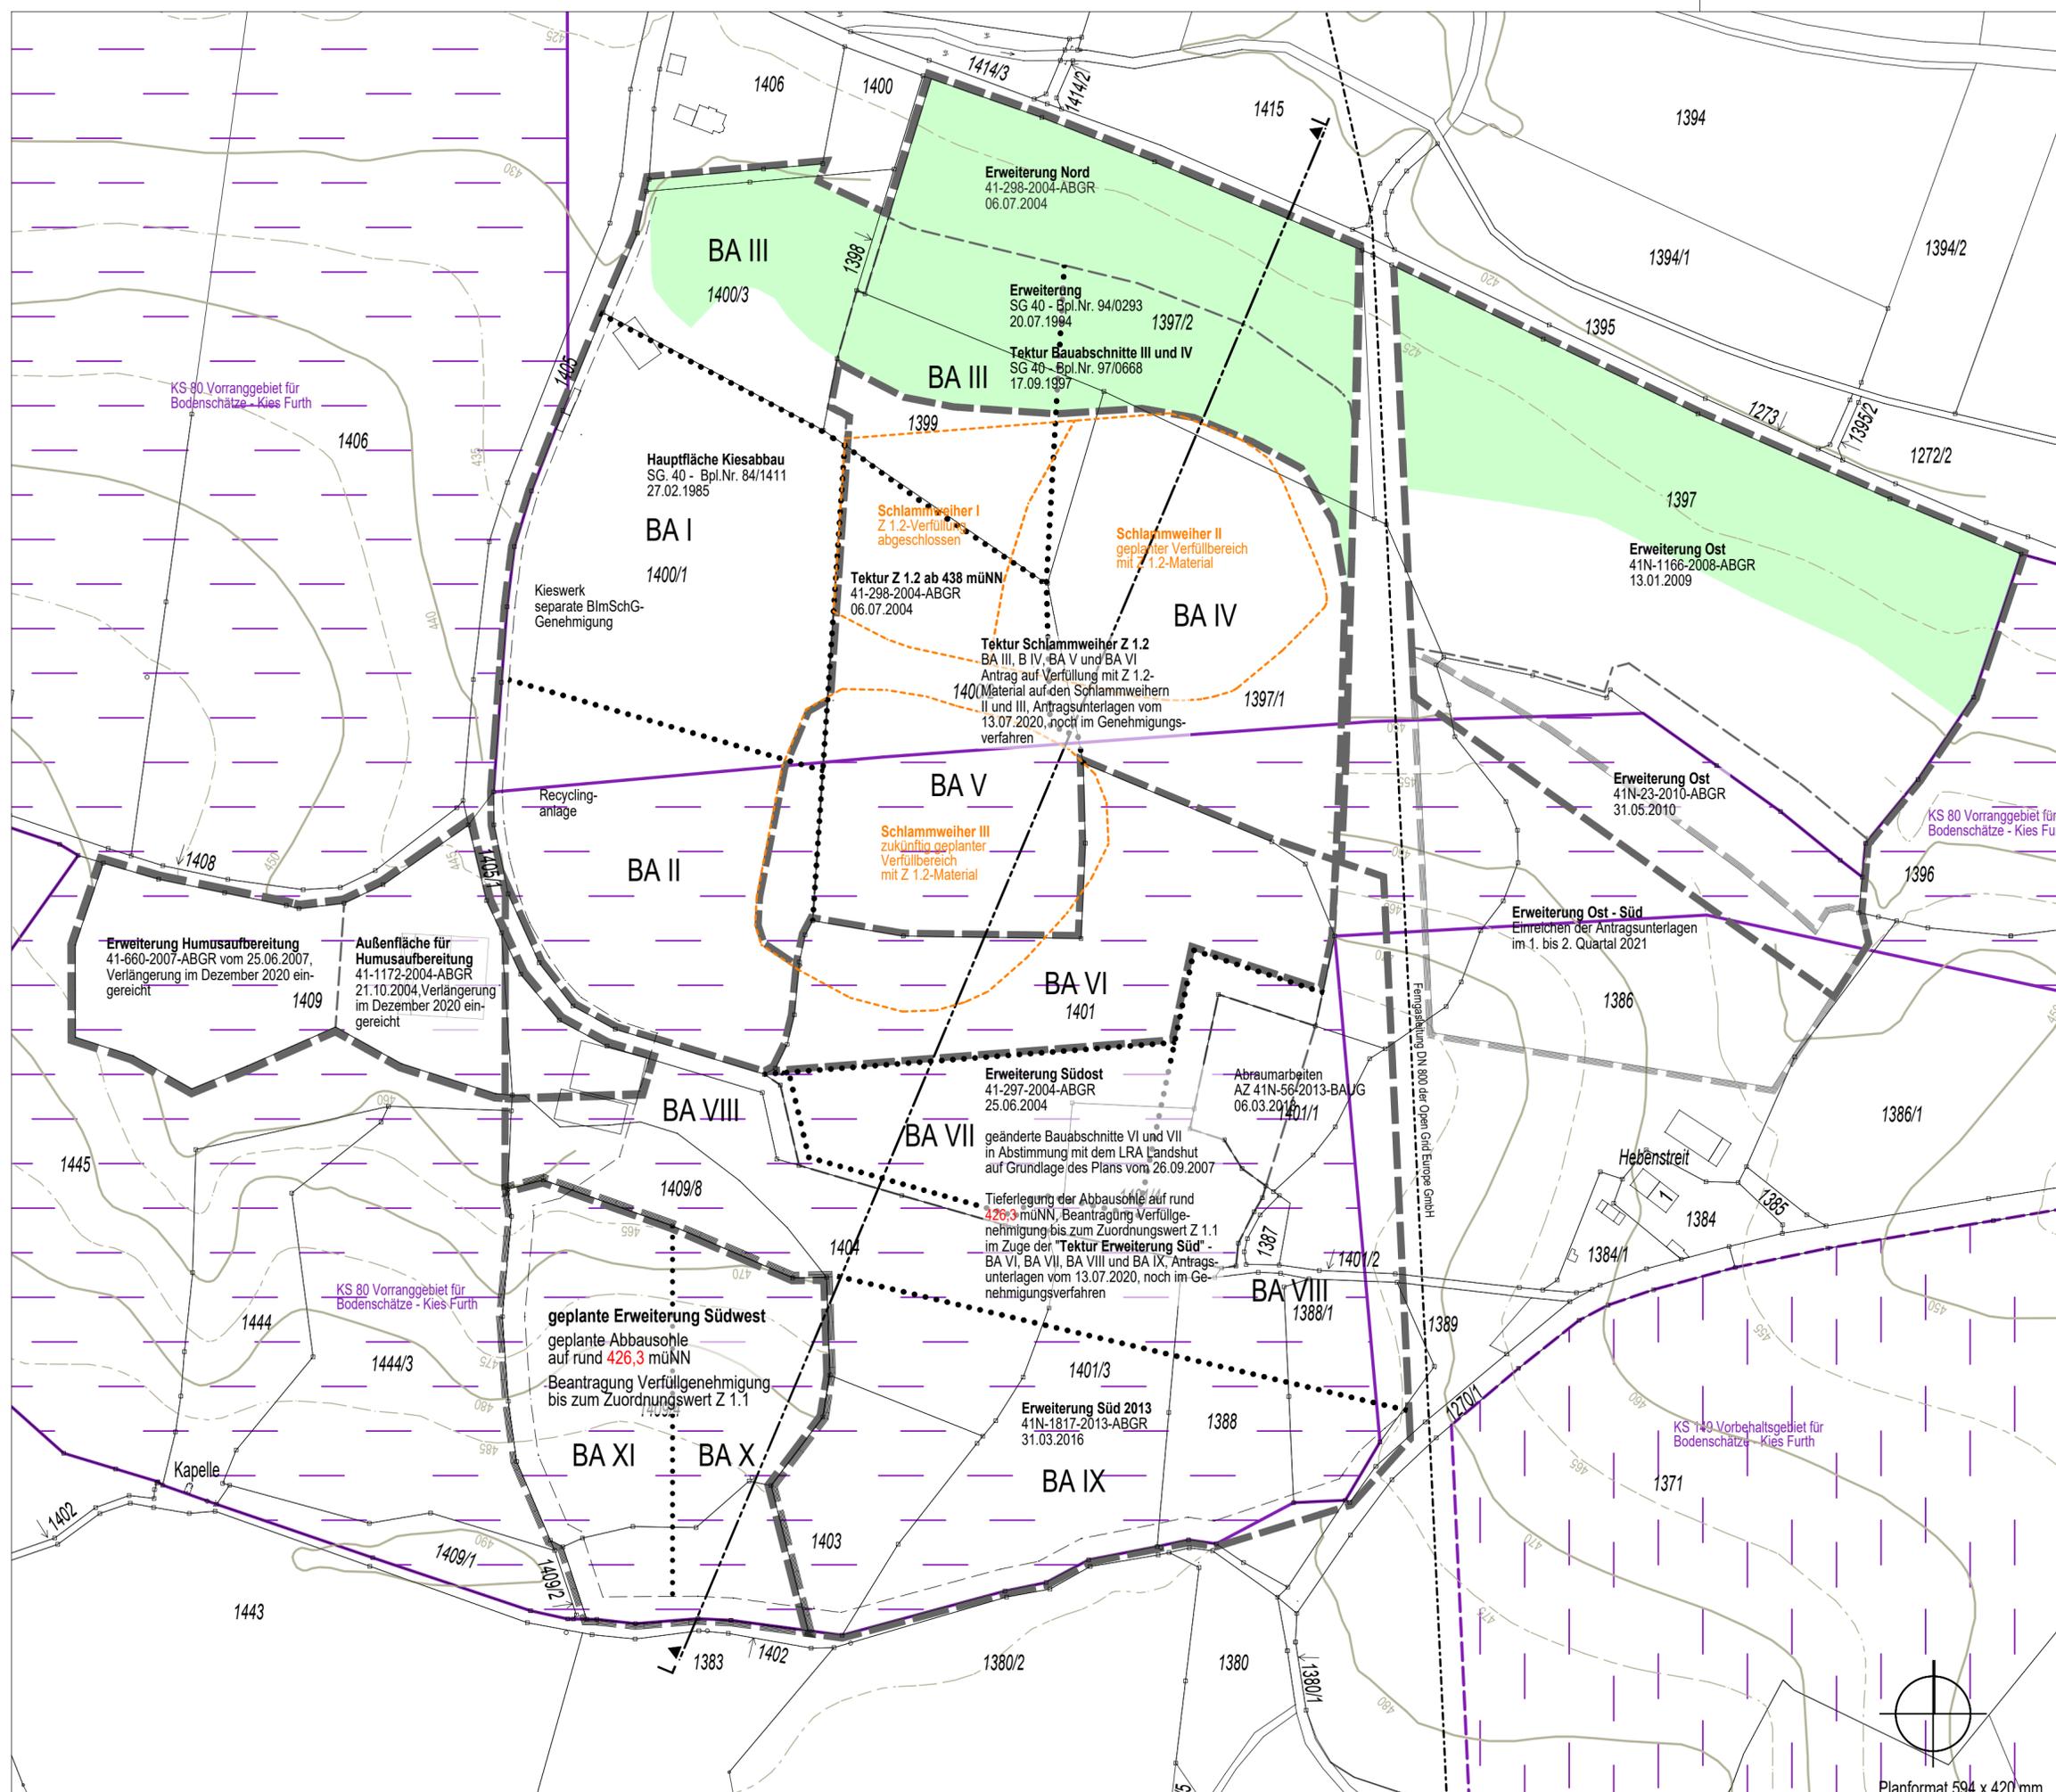

- Planungsgebiet "Erweiterung Südwest" Bauabschnitte BA X und BA XI, 2,2 ha
- rekultivierte Flächen Bauabschnitt BA III: 2,0 ha Erweiterung Nord: 1,2 ha Erweiterung Ost: 2,0 ha
- Planungsumgriffe "Kiesabbau Höllkreut"
- Bauabschnitte (BA)
- Abrenzungen vorausgegangener Abbauanträge, durch Bescheidsbereinigung der Umgriffe teilweise zusammengefasst
- KS 80 Vorranggebiet für Bodenschätze - Kies Furth, gem. 8. Verordnung des Regionalplans Landshut (Stand: 17.12.2016)
- KS 149 Vorranggebiet für Bodenschätze - Kies Furth, gem. 8. Verordnung des Regionalplans Landshut (Stand: 17.12.2016)
- Grundstücksgrenzen, Flurnummern
- ursprünglicher Geländeverlauf laut Katasterkarte

Antragssteller:  
Firma Eichstetter  
Kieswerk - Erdbau - Recycling  
Landshuter Straße 7  
84095 Furth

# KIESABBAUGEBIET HÖLLKREUT ERWEITERUNG SÜDWEST

Bauabschnitte BA X und BA XI

LAGEPLAN  
M 1 : 2.000

MARION LINKE + KLAUS KERLING  
LANDSCHAFTSARCHITEKTEN BDLA  
Papiererstrasse 16 84034 Landshut  
Tel. 0871/273936 email: kerling-linke@t-online.de  
gezeichnet: 11.10.2021, erg. 22.04.2024, Linke / Vogg

