
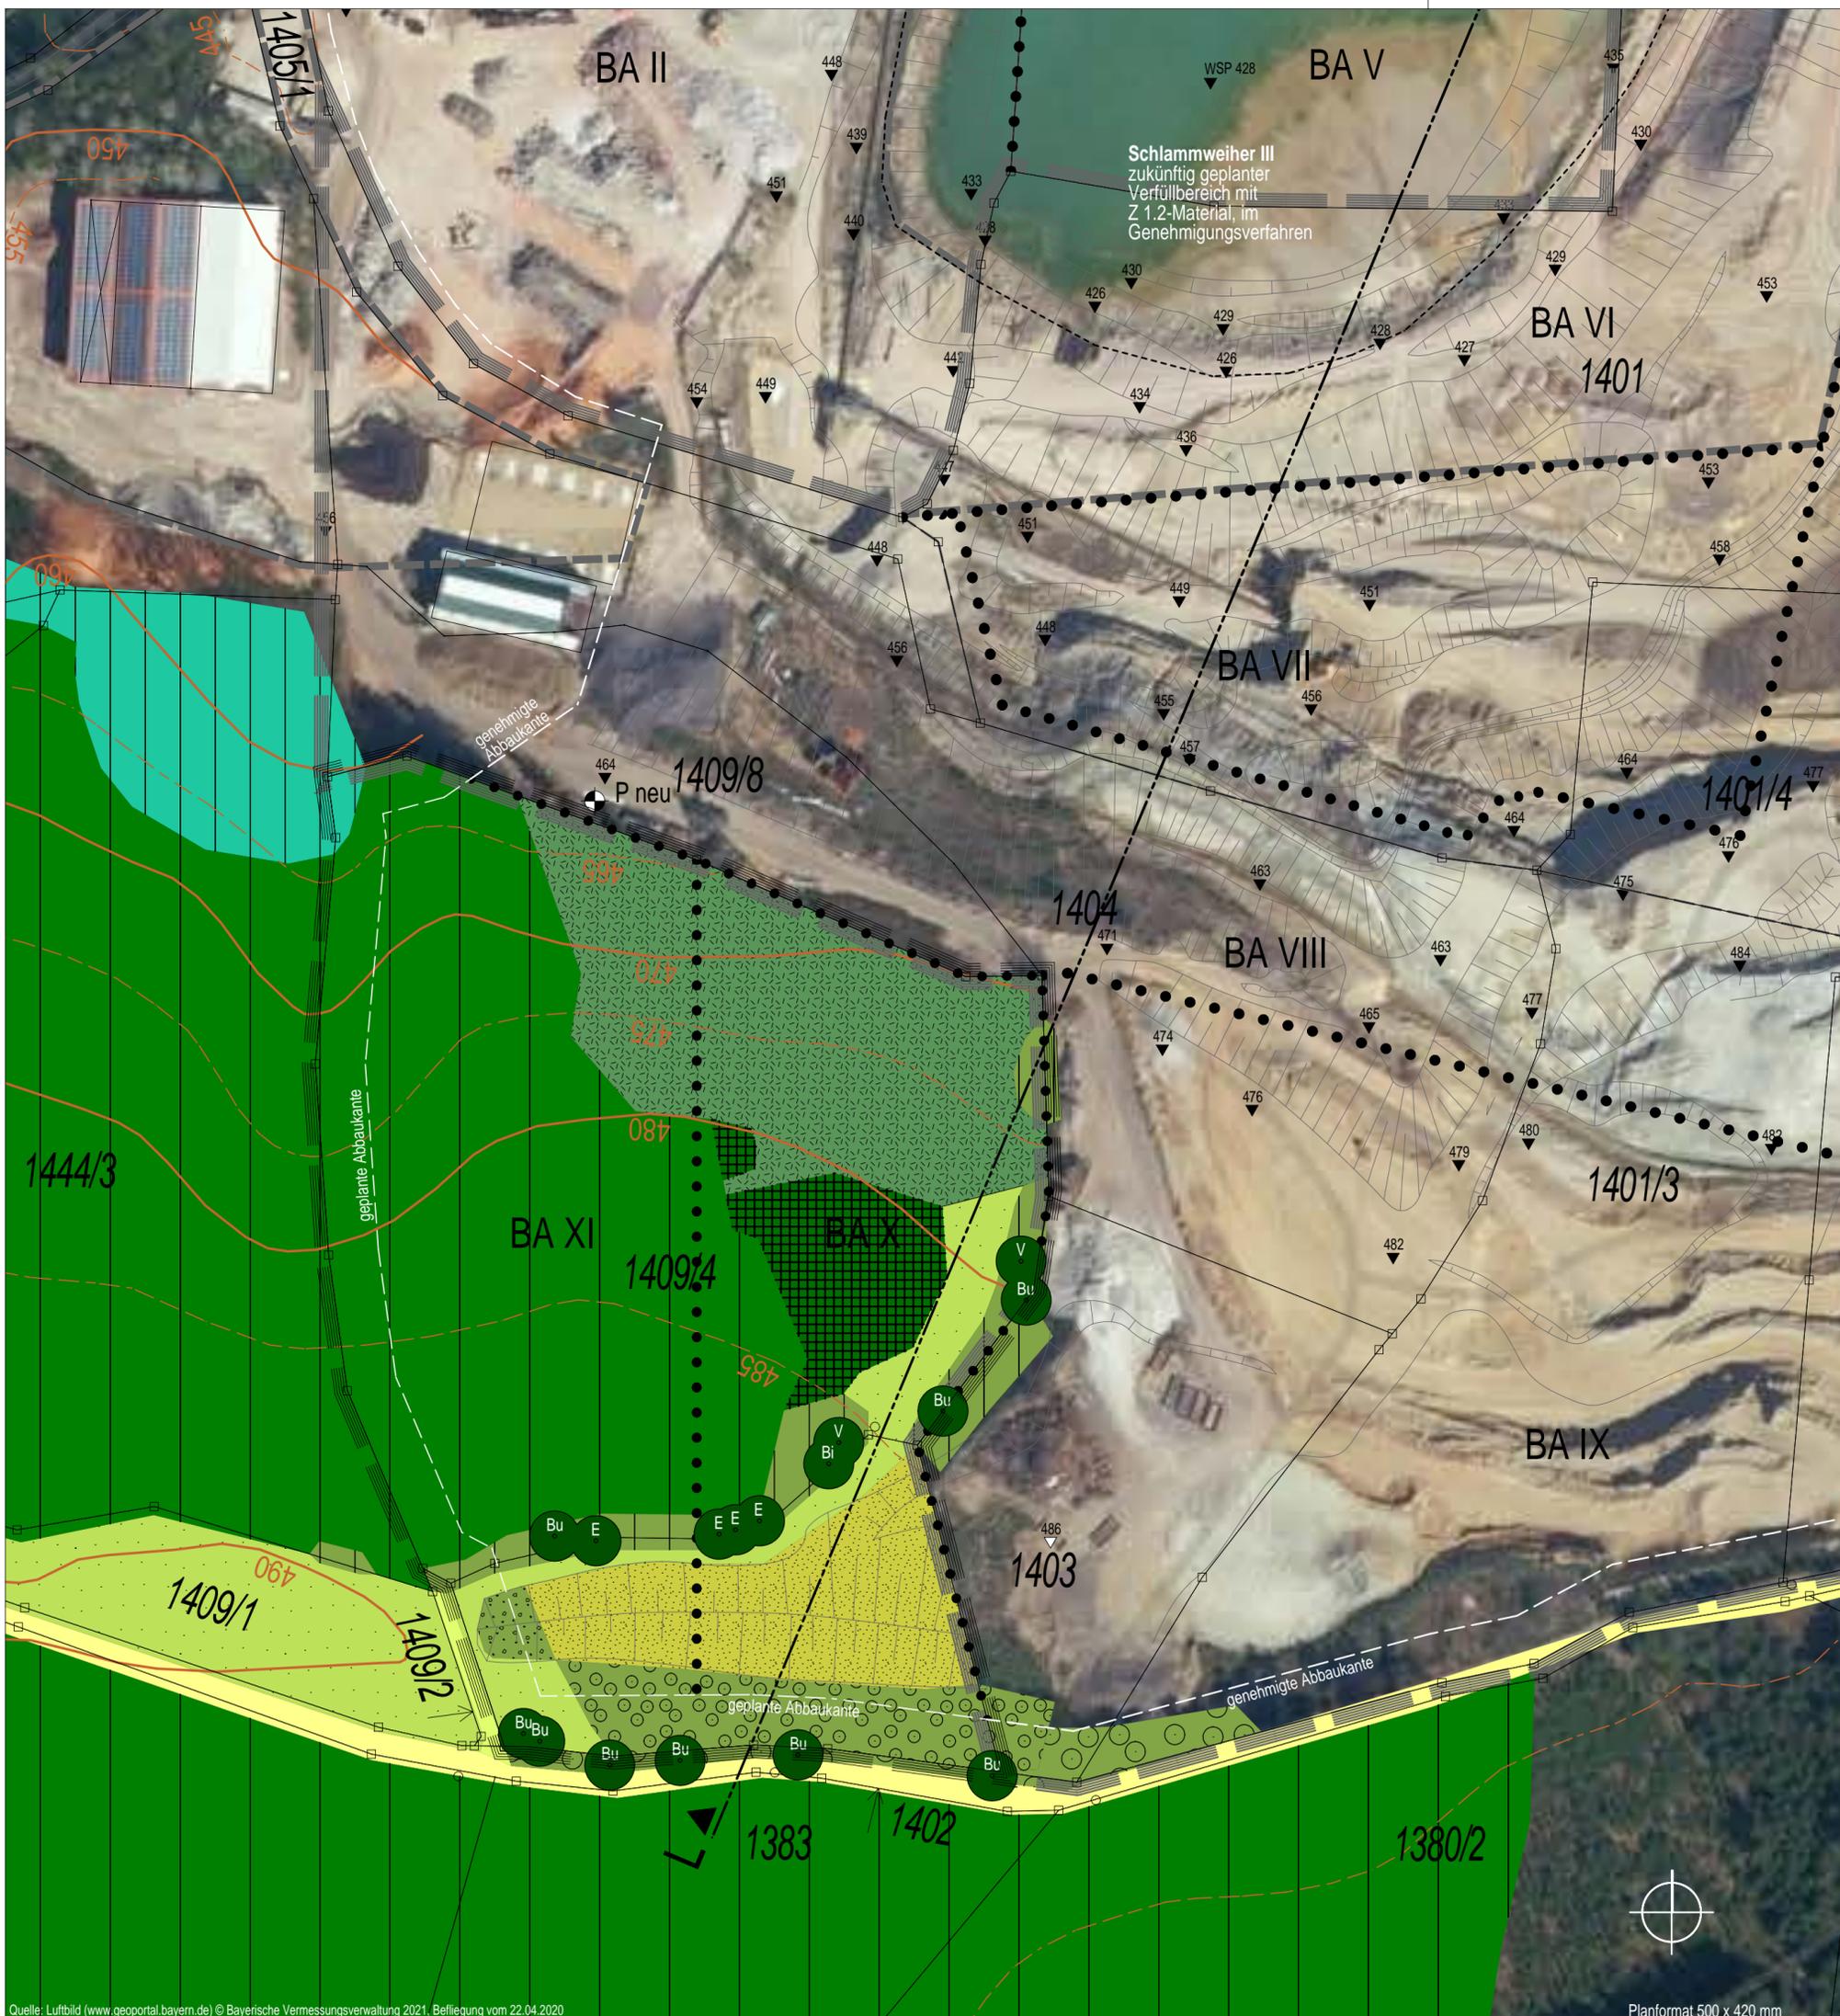
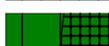
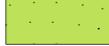


KIESABBAUGEBIET HÖLLKREUT ERWEITERUNG SÜDWEST

Bauabschnitte BA X und BA XI Gemeinde Furth

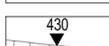

-  Laubwald (L 243), mit Rot-Buche, Stiel-Eiche, Hainbuche, Vogel-Kirsche, Winter-Linde, u.a.
-  Feuchtwald (L 423), Schwarz-Erle, Gemeine Esche, Baum-Weiden
-  Nadelwald mit Gemeinder Fichte, Wald-Kiefer (N 223) / flächiger Fichtenaufwuchs (N 224) bis 2 m Höhe N 723 N 721
-  Gebüsch / Feldgehölz (B 212), mit Stiel-Eiche, Vogel-Kirsche, Birke bis 20 m Höhe
-  Aufforstung Laubwald, bis 5 m Höhe (L 241)
-  Gehölzaufwuchs durch Sukzession (B 13), Pioniergehölze wie Sand-Birke, Zitter-Pappel, Wald-Kiefer und Eberesche
-  Einzelbaum (B 313) mit Höhlen und / oder Toholzstrukturen (Biotopbaum), E = Stiel-Eiche, Bu = Rot-Buche, Bi = Birke, V = Vogel-Kirsche
-  Kahlschlag aufgrund von Rodung (K 11), v.a. Brombeeraufwuchs K 122
-  Intensiv-Grünland (G 12)
-  ruderale Altgrasflur (K 121)
-  Schotterweg, wassergebundene Decke (V 32) / Grünfahrt (V 332)

- sonstige Planzeichen
-  Planungsgebiet "Erweiterung Südwest" Bauabschnitte BA X und XI, 2,2 ha
 -  Planungsumgriffe "Kiesabbau Höllkreut"
 -  Bestandsvermessung vom 08.04.2010, Dipl.-Geol. Udo Schumertl, Erdinger Str. 9, 85457 Hörlkofen
 -  Bauabschnitte (BA)
 -  Lage Schnitachsen
 -  Grundstücksgrenzen, Flurnummern
 -  ursprünglicher Geländeverlauf laut Katasterkarte

Die Darstellung des Bestands basiert auf einer Luftbildauswertung sowie einer Kartierung im März 2021. Die Flächenabgrenzungen sind nicht eingemessen.

Antragssteller:
Firma Eichstetter
Kieswerk - Erdbau - Recycling
Landshuter Straße 7
84095 Furth

KIESABBAUGEBIET HÖLLKREUT ERWEITERUNG SÜDWEST

Bauabschnitte BA X und BA XI Gemeinde Furth

SKIZZE BESTANDSSITUATION

M 1 : 1.000

MARION LINKE + KLAUS KERLING
LANDSCHAFTSARCHITEKTEN, BDLA
Papiererstrasse 16 84034 Landshut
Tel. 0871/273936 email: kerling-linke@t-online.de
gezeichnet: 11.10.2021, 11.07.2022, Linke / Vogt

Quelle: Luftbild (www.geoportal.bayern.de) © Bayerische Vermessungsverwaltung 2021, Befliegung vom 22.04.2020

Planformat 500 x 420 mm