


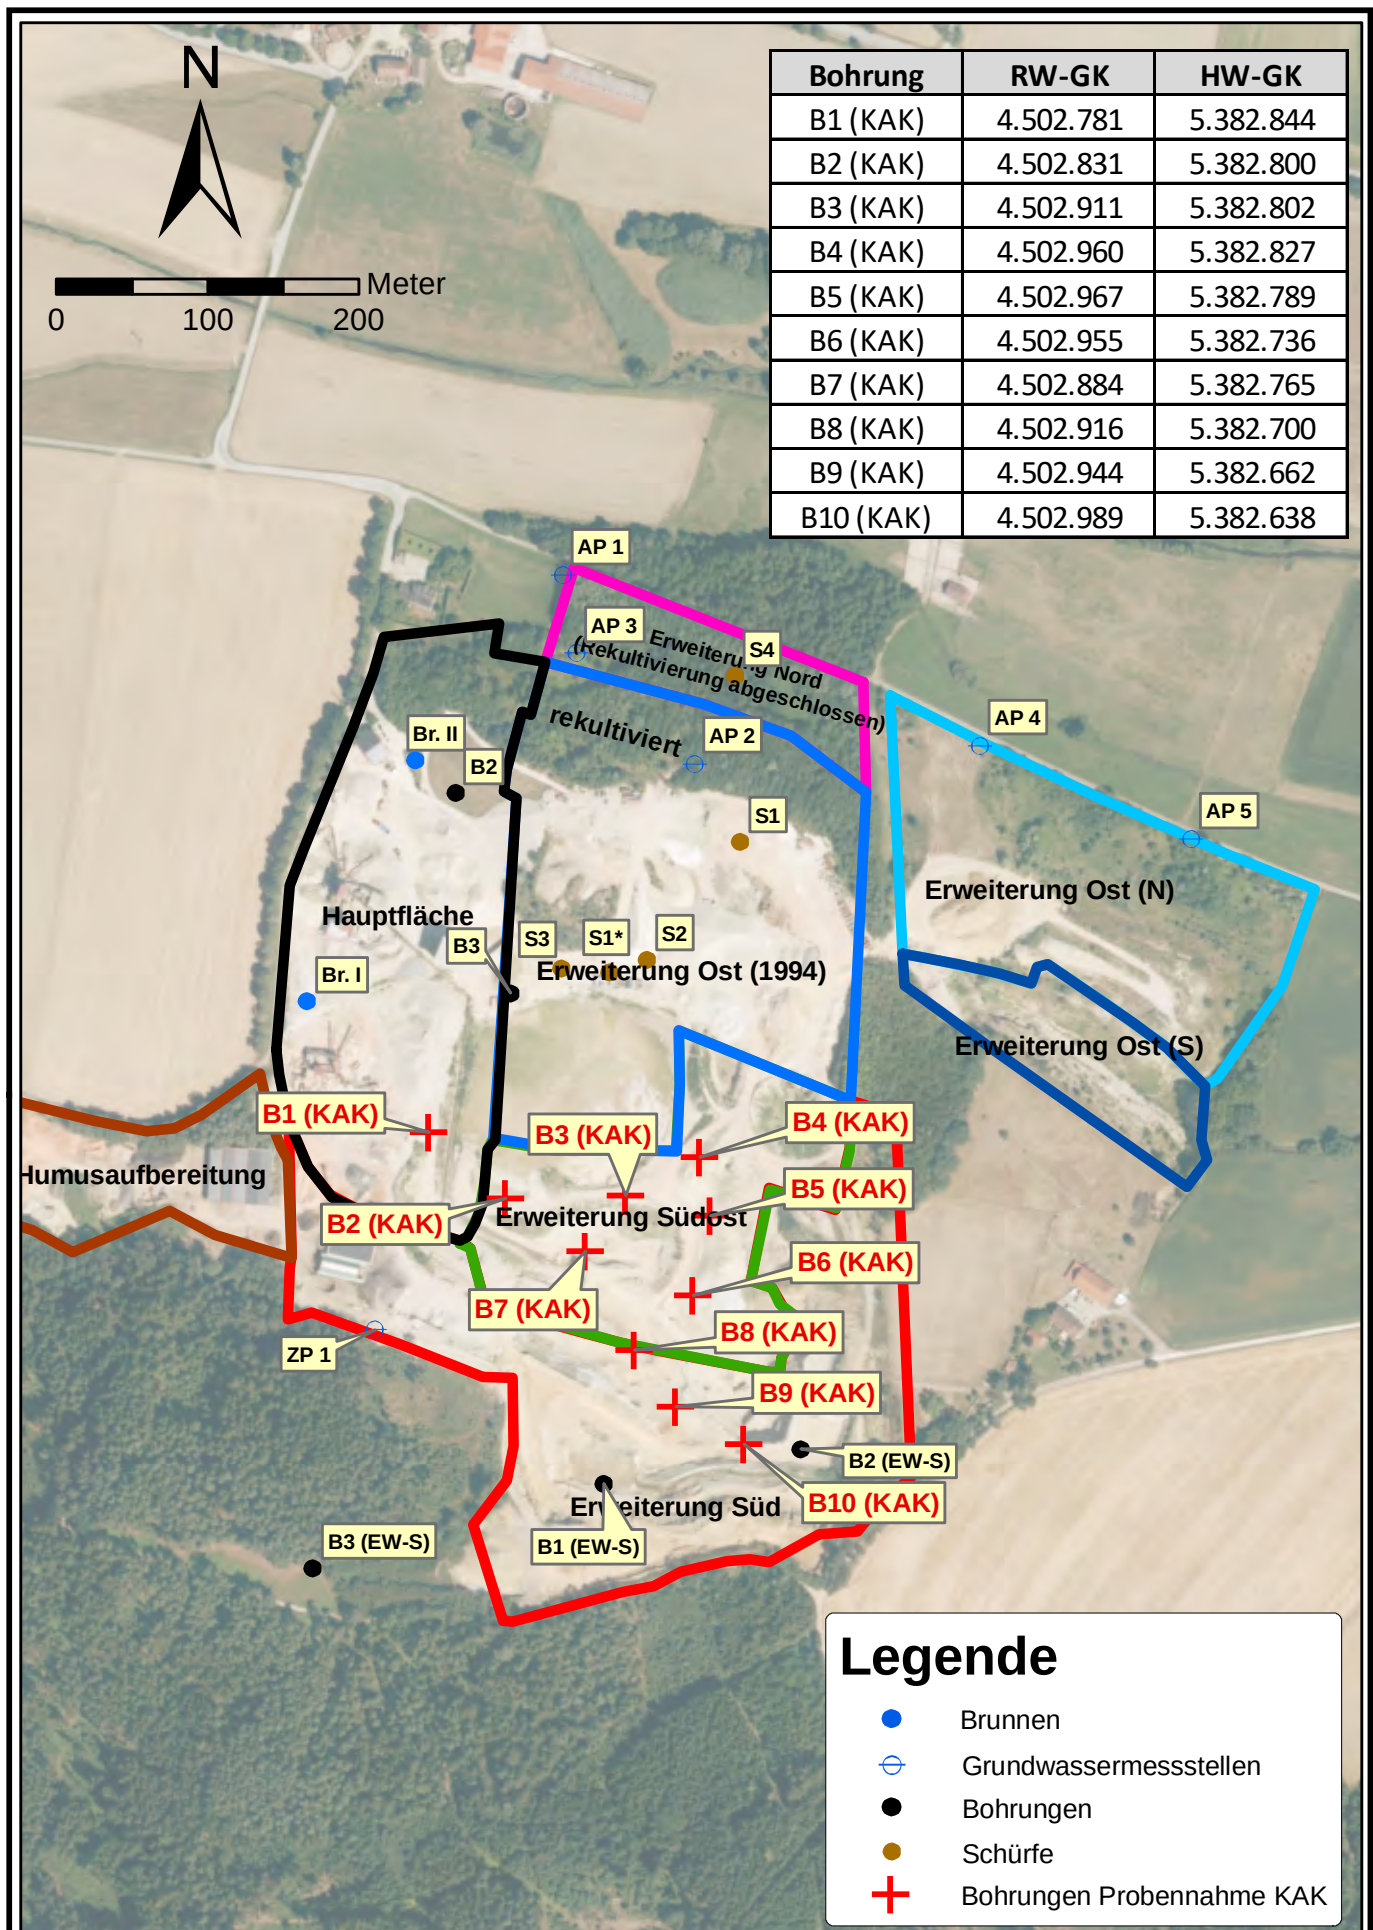

Kiesabbau Höllkreut - Standortbewertung

Vorhabensträger:
Fa. Eichstetter GmbH
Landshuter Str.7
84095 Furth

Bohrpunkte für Probennahme zur Bestimmung der
Kationenaustauschkapazität (Sorptionseigenschaft)

Anlage 4a: Lageplan - Maßstab 1:5.000

Bearbeiter: Hülmeier

Dr. Blasy - Dr. Øverland
Ingenieure GmbH

Moosestraße 3 82279 Eching am Ammersee

12.12.2023

Unterschrift: