Plan 3/5 (Baulärm, BA 2 - PB 1, tags)

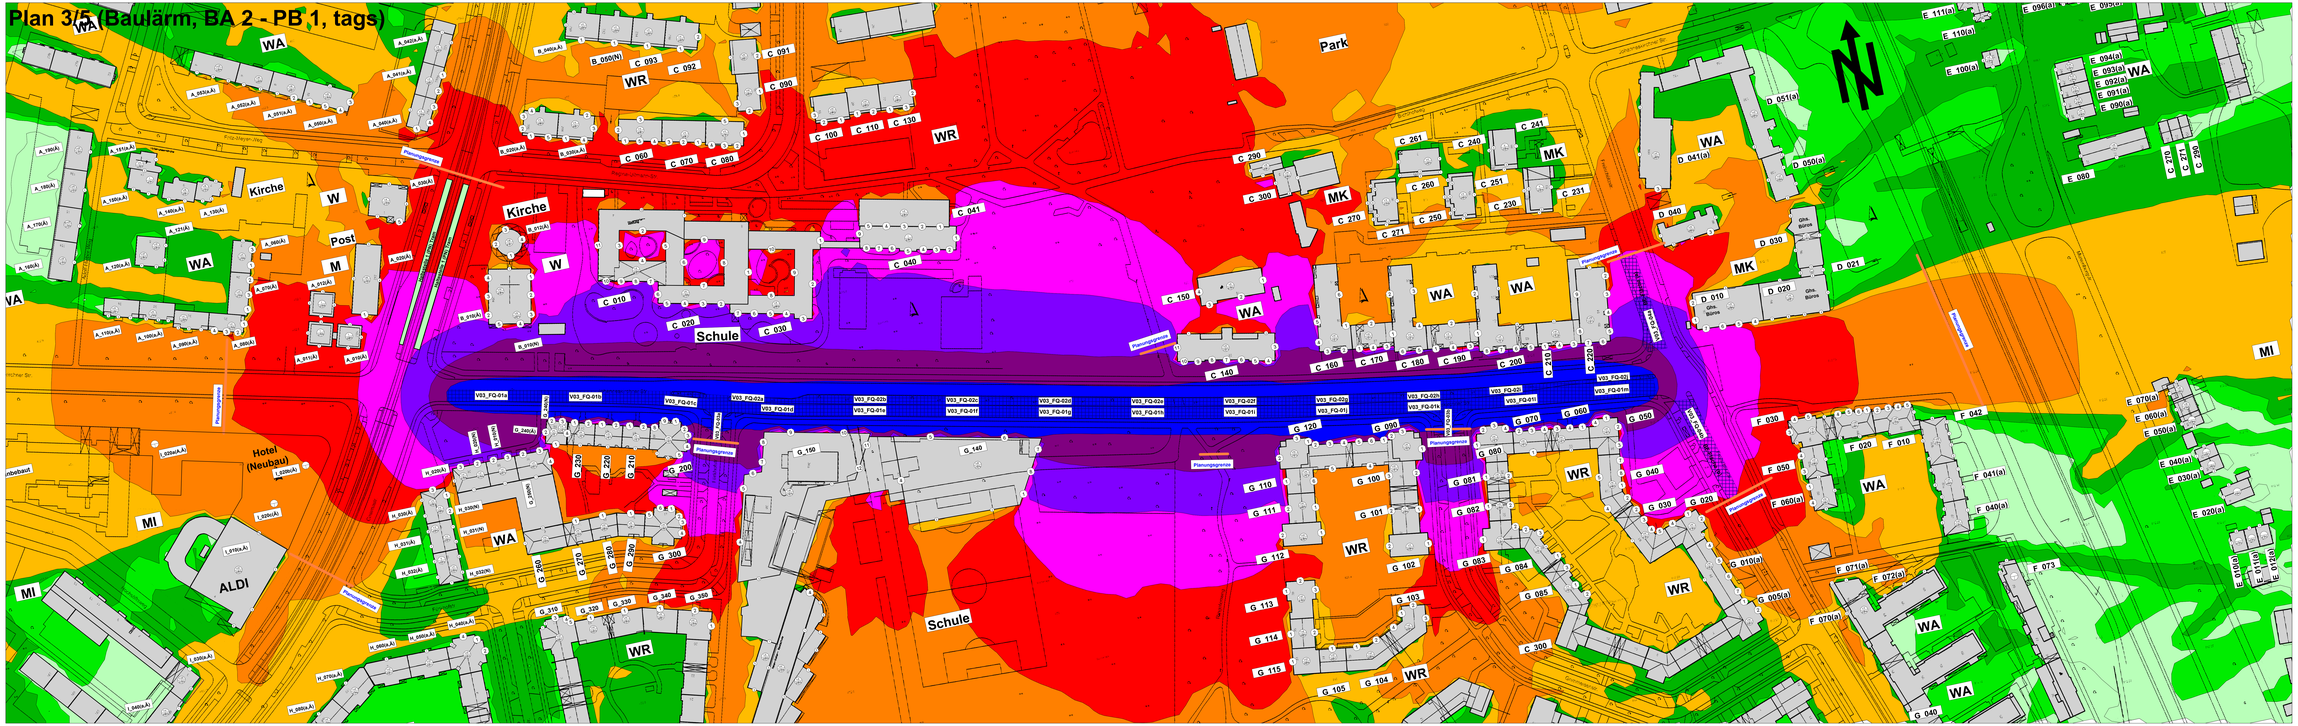

Anlage 5
zu Projekt: 21123_bla_bers_johanneskirchnerstr_swm

Bemerkungen:

Anlage zur Unterlage 10.3
Bericht-Nr. bla_bers_gu01_v2:
Projekt Bez.: 21123_bla_bers_johanneskirchnerstr_swm_gu01_v2
Darstellung: V03 - Rasterlärmkarte - Baulärmprognose Beurteilungszeitraum Tag
Linien gleichen Beurteilungspegels (Isophonen), Raster 5,0 m x 5,0 m und 5 m über Gelände und Lagepläne der Immissionsorte mit Fassadennummern
Kritisches Bauszenario: Bauabschnitt 2 - Bauphase 1 - Abbruch Straße (Johanneskirchner Str.)

Legende - Gebietsnutzung

- (a) Industriegebiet AVV (TI/-)
- (b) Gewerbegebiet AVV (GI/-)
- (c) Mischgebiet AVV (SE/45)
- (d) allg. Wohng. AVV (SG/45)
- (e) reines Wohngeb. AVV (SO/35)
- (f) SO Einrichtung AVV (HS/35)
- Freifläche

Legende - Symbole

- Fassadennummer (IO = Etage + Fassadennummer) = Immissionspunkt großes Symbol = IRW-AVV überschritten, kleines Symbol = IRW-AVV eingehalten
- A 010 — A = Schutzabschnitt; ID = Immissionsort-Nr. (analog Verkehrslärmuntersuchung untersuchte Anwesen mit und ohne Hausbeurteilung
- Grenzen der Maßnahme (Beginn / Ende - baulicher Eingriff)
- Haus (grau) mit und ohne Anspruch auf Schallschutz "dem Grunde nach"
- Hausbeurteilungssymbol (Darstellung max. Beurteilungspegel)
- Baulärm - Emissionsquelle (Flächenquelle)

Linien gleichen Beurteilungspegels

(Isophonen, tags) Raster 5,0 m x 5,0 m und 5 m über GOK

- > 35 - 40 dB(A)
- > 40 - 45 dB(A)
- > 45 - 50 dB(A)
- > 50 - 55 dB(A)
- > 55 - 60 dB(A)
- > 60 - 65 dB(A)
- > 65 - 70 dB(A)
- > 70 - 75 dB(A)
- > 75 - 80 dB(A)
- > 80 - dB(A)

Planverfasser:

hcon
hils consult
Schall
Erschütterung
Bauphysik

hils consult gmbH
Kolpingstr. 15
86916 Kaufbeuren
fon: (0 81 91) 97 14 37
fax: (0 81 91) 97 14 38
www.hils-consult.de
info@hils-consult.de

Planer:

LAHMEYER DEUTSCHLAND

Guerickestraße 25, 80805 München
Tel. (089) 381607-0, Fax. (089) 381607-50
http://www.lahmeyer-deutschland.de

Auftraggeber:

Stadtwerke München GmbH
Mobilität - Verkehrsinfrastruktur Planung
SWM

Stadtwerke München GmbH
Emmy-Noether-Straße 2
80992 München

	Datum	Name
bearb.	10/2022	Stei
gez.	10/2022	Stei
gepr.	10/2022	Dr. Hils

	Datum	Name
bearb.	08/2022	Kämmerer
gez.	08/2022	Kämmerer
gepr.	08/2022	08/2022

	Datum	Name
bearb.	10/2022	Borowski
gez.	10/2022	Borowski
gepr.	10/2022	Swotana

Schalltechnische Untersuchung - Baulärmprognose
Einwirkungen aus Baulärm - "kritisches Bauszenario Tag"

Lageplan der Immissionsorte und Emissionsquellen

Darstellung Lärmquellen für Bauabschnitt 2 - Bauphase 1 - Abbruch Straße
Darstellung Linien gleichen Schallpegels (Isophonen)
hier: Untersuchungsszenario V03 - Plan 3 von 5
TJO - 1509 Neubaustrecke Tram Johanneskirchen
Beurteilungszeitraum: Tag (kritisches Bauszenario)

Datei: 21123_20221109_bla_bers_johanneskirchnerstr_swm_gu01_v2.cna

Projekt-Nr. 21123	Maßstab 1 : 700		Datum: 10/2022
Bericht: bla_bers_gu01_v2	Plan-Nr. 3 von 5		