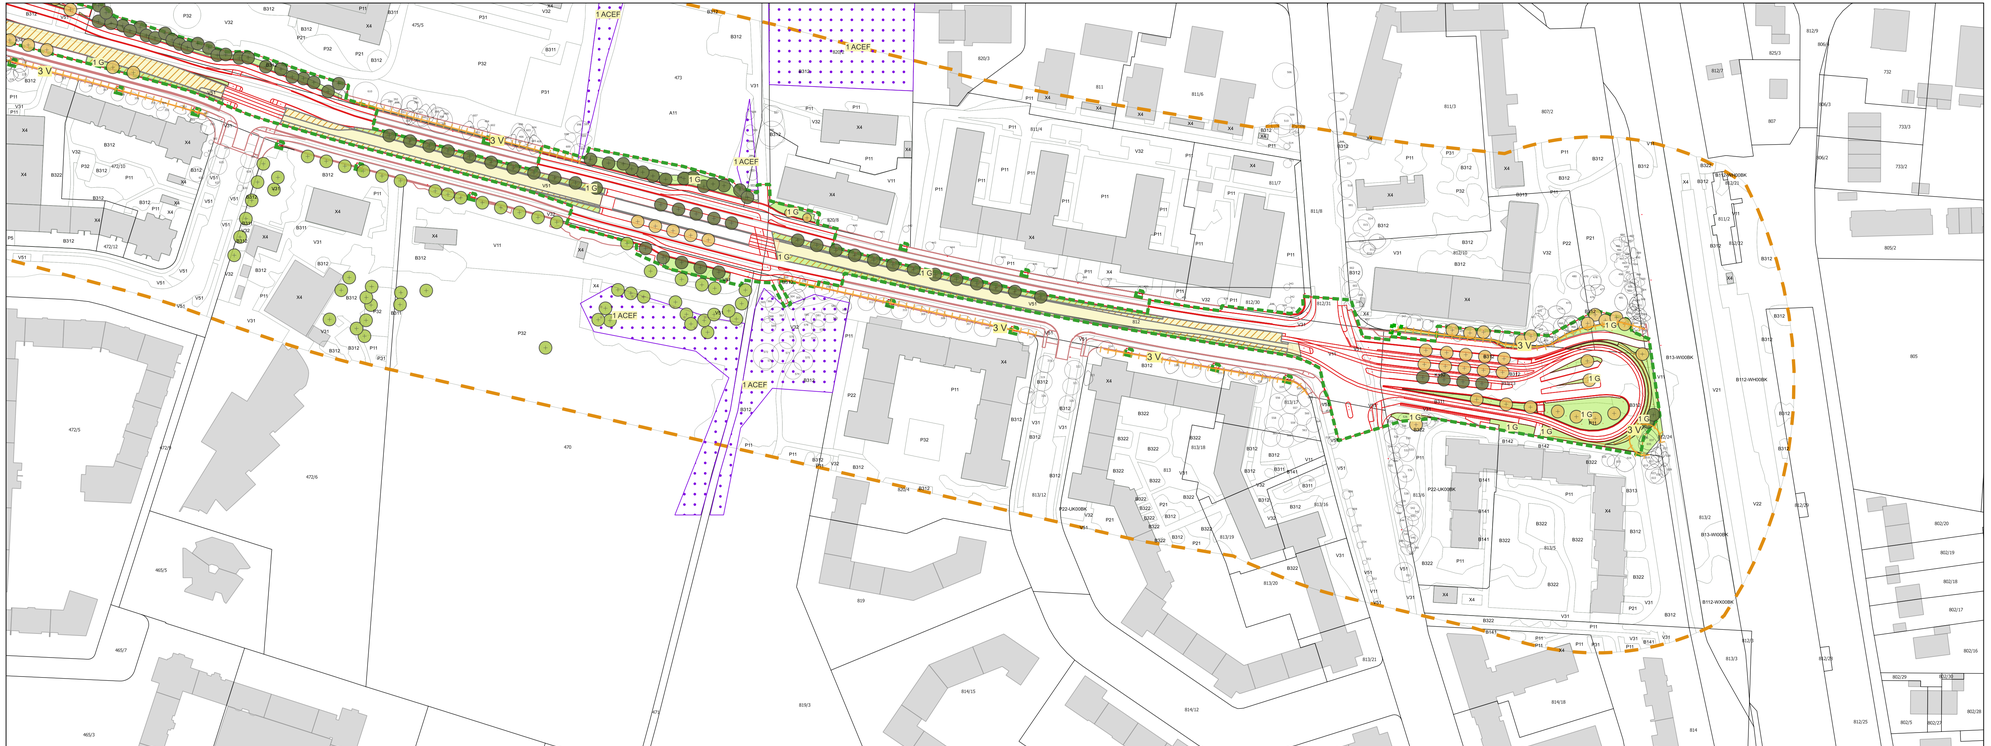

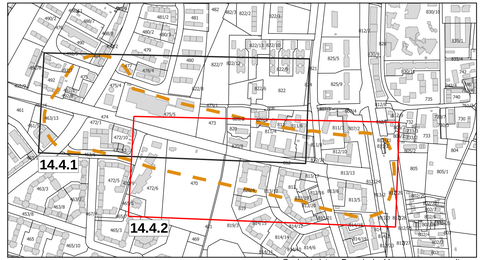

Geobasisdaten: Bayerische Vermessungsverwaltung

Planverfasser:

Bosch und Partner GmbH
Pettenkoferstraße 24
80336 München
Tel: +49 89 235558-3

bosch & partner

Proj.-Nr.:	1083
Datum:	13.12.2022
Bearbeitet:	BS
Geprüft:	CS

München, den 20.12.2022

M. Müller / L. Borowski
Projektauftraggeber / Projektleiter

SWM Stadtwerke München GmbH
Ressort Mobilität
Verkehrsinfrastruktur - Planung

Tram Nordtangente

Antrag auf Planfeststellung

Planfeststellungsabschnitt 3

Planbezeichnung:
Landschaftspflegerischer Begleitplan

Maßnahmenplan Johanneskirchner Straße inkl. Wendeschleife — Unterlage 14.4.2

Höhenbezugssystem	DHHN2016 (NHN)			
Lagebezugssystem	UTM Zone 32N			
Bestand:	08.04.2021	Karner Ingenieure	Proj.-Nr.:	1509
Vorplanung:	Nov. 2020	LAH	Plan-Nr.:	14.4.2
Entwurfsplanung:	Aug. 2022	LAH	Maßstab:	1:1.000
Genehmigungsplanung:	Dez. 2022	LAH	Kat.Bl.Nr.:	
Ausführungsplanung:			St.Bez.:	13) Bogenhausen

Nr.	Bearbeitet	Datum	Änderung