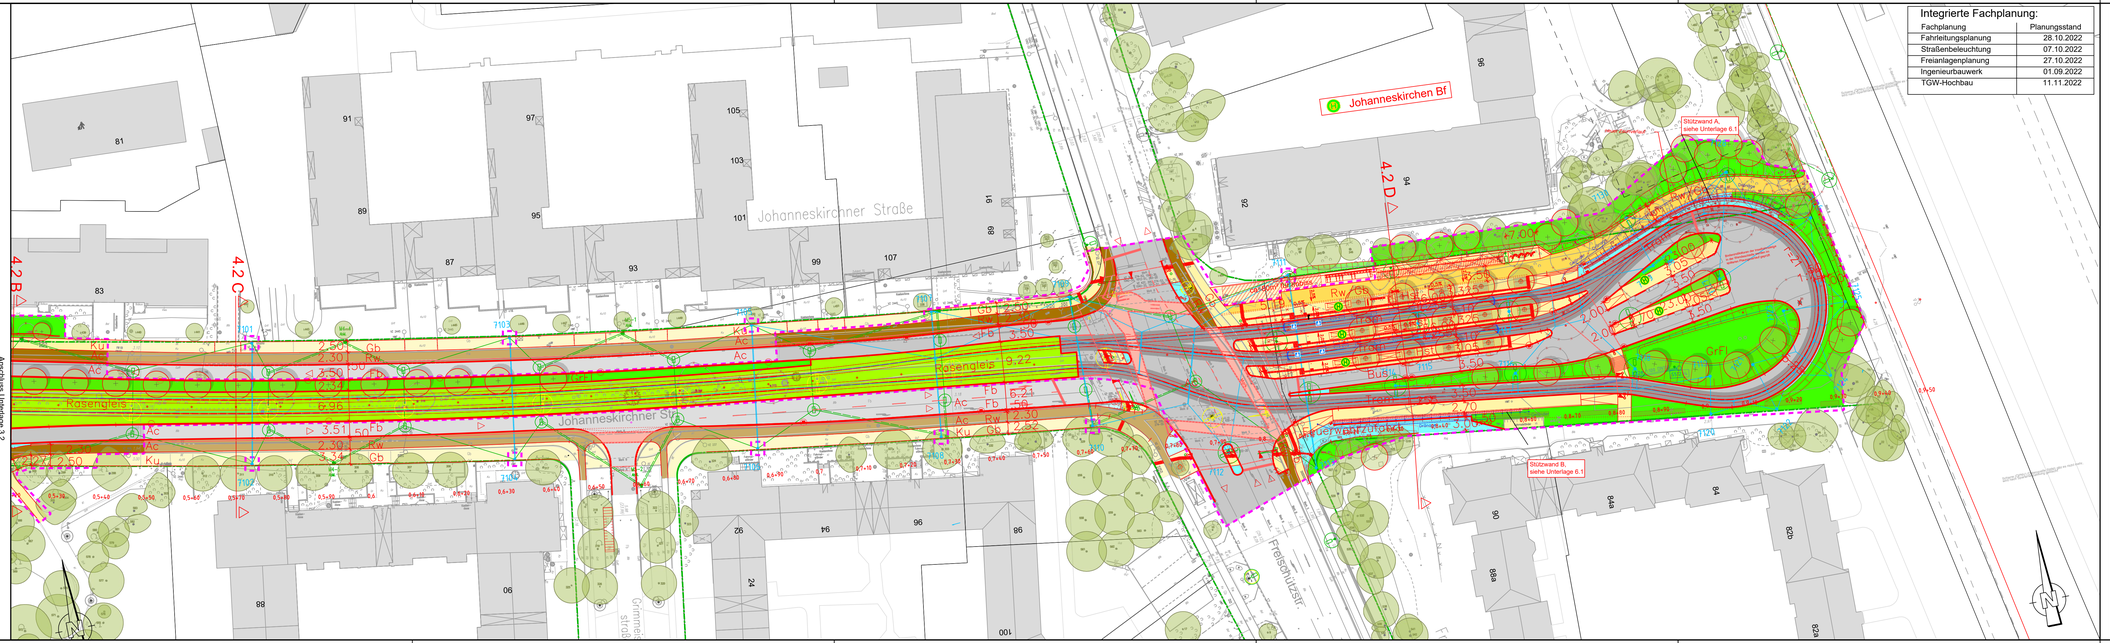

Anschluss Unterlage 3.2

Integrierte Fachplanung:

Fachplanung	Planungsstand
Fahrleitungsplanung	28.10.2022
Straßenbeleuchtung	07.10.2022
Freiarlagenplanung	27.10.2022
Ingenieurbauwerk	01.09.2022
TGW-Hochbau	11.11.2022

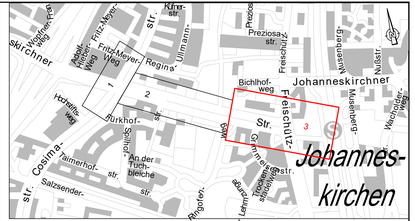

Planverfasser:			
LAHMEYER DEUTSCHLAND Quiedestraße 25, 80805 München Tel: (089) 381607-0; Fax: (089) 381607-50 http://www.lahmeyer-deutschland.de	Proj.-Nr.:	P_721985
	Datum:	29.11.2022
	Bearbeitet:	WK
	Geprüft:	NN

München, den 14.12.2022.....

M. Müller / L. Borowski
Projektauftraggeber / Projektleiter

SWM Stadtwerke München GmbH
Ressort Mobilität
Verkehrsinfrastruktur- Planung

Tram Nordtangente

Antrag auf Planfeststellung
Planfeststellungsabschnitt 3

Planbezeichnung: Lageplan 03 Johanneskircher Straße ab Hst Ringofenweg incl. Wendeschleife — Unterlage 3.3

Höhenbezugssystem	DHHN2016 (NHN)			
Lagebezugssystem	UTM Zone 32N			
Bestand:	08.04.21	Karner Ingenieure	Proj.-Nr.:	1509
Vorplanung:	Nov. 2020	LAH	Plan-Nr.:	TJO_4_VAN_LAH_LP_003_03_ - P
Entwurfsplanung:	Aug. 2022	LAH	Maßstab:	1:500
Genehmigungsplanung:	Nov. 2022	LAH	Kat.Bl.Nr.:	549, 550, 551, 552 554, 555, 556, 557
Ausführungsplanung:			St.Bez.:	13) Bogenhausen

Nr.	Bearbeitet	Datum	Änderung

Datei: 2414_1_0_STEMPEL.PLT
Plotdatum: 29.11.2022
Plotmaßstab: 1:1
Plotter: DIN A0 Farbe