



Querschnitt 4.1 A, M 1:100

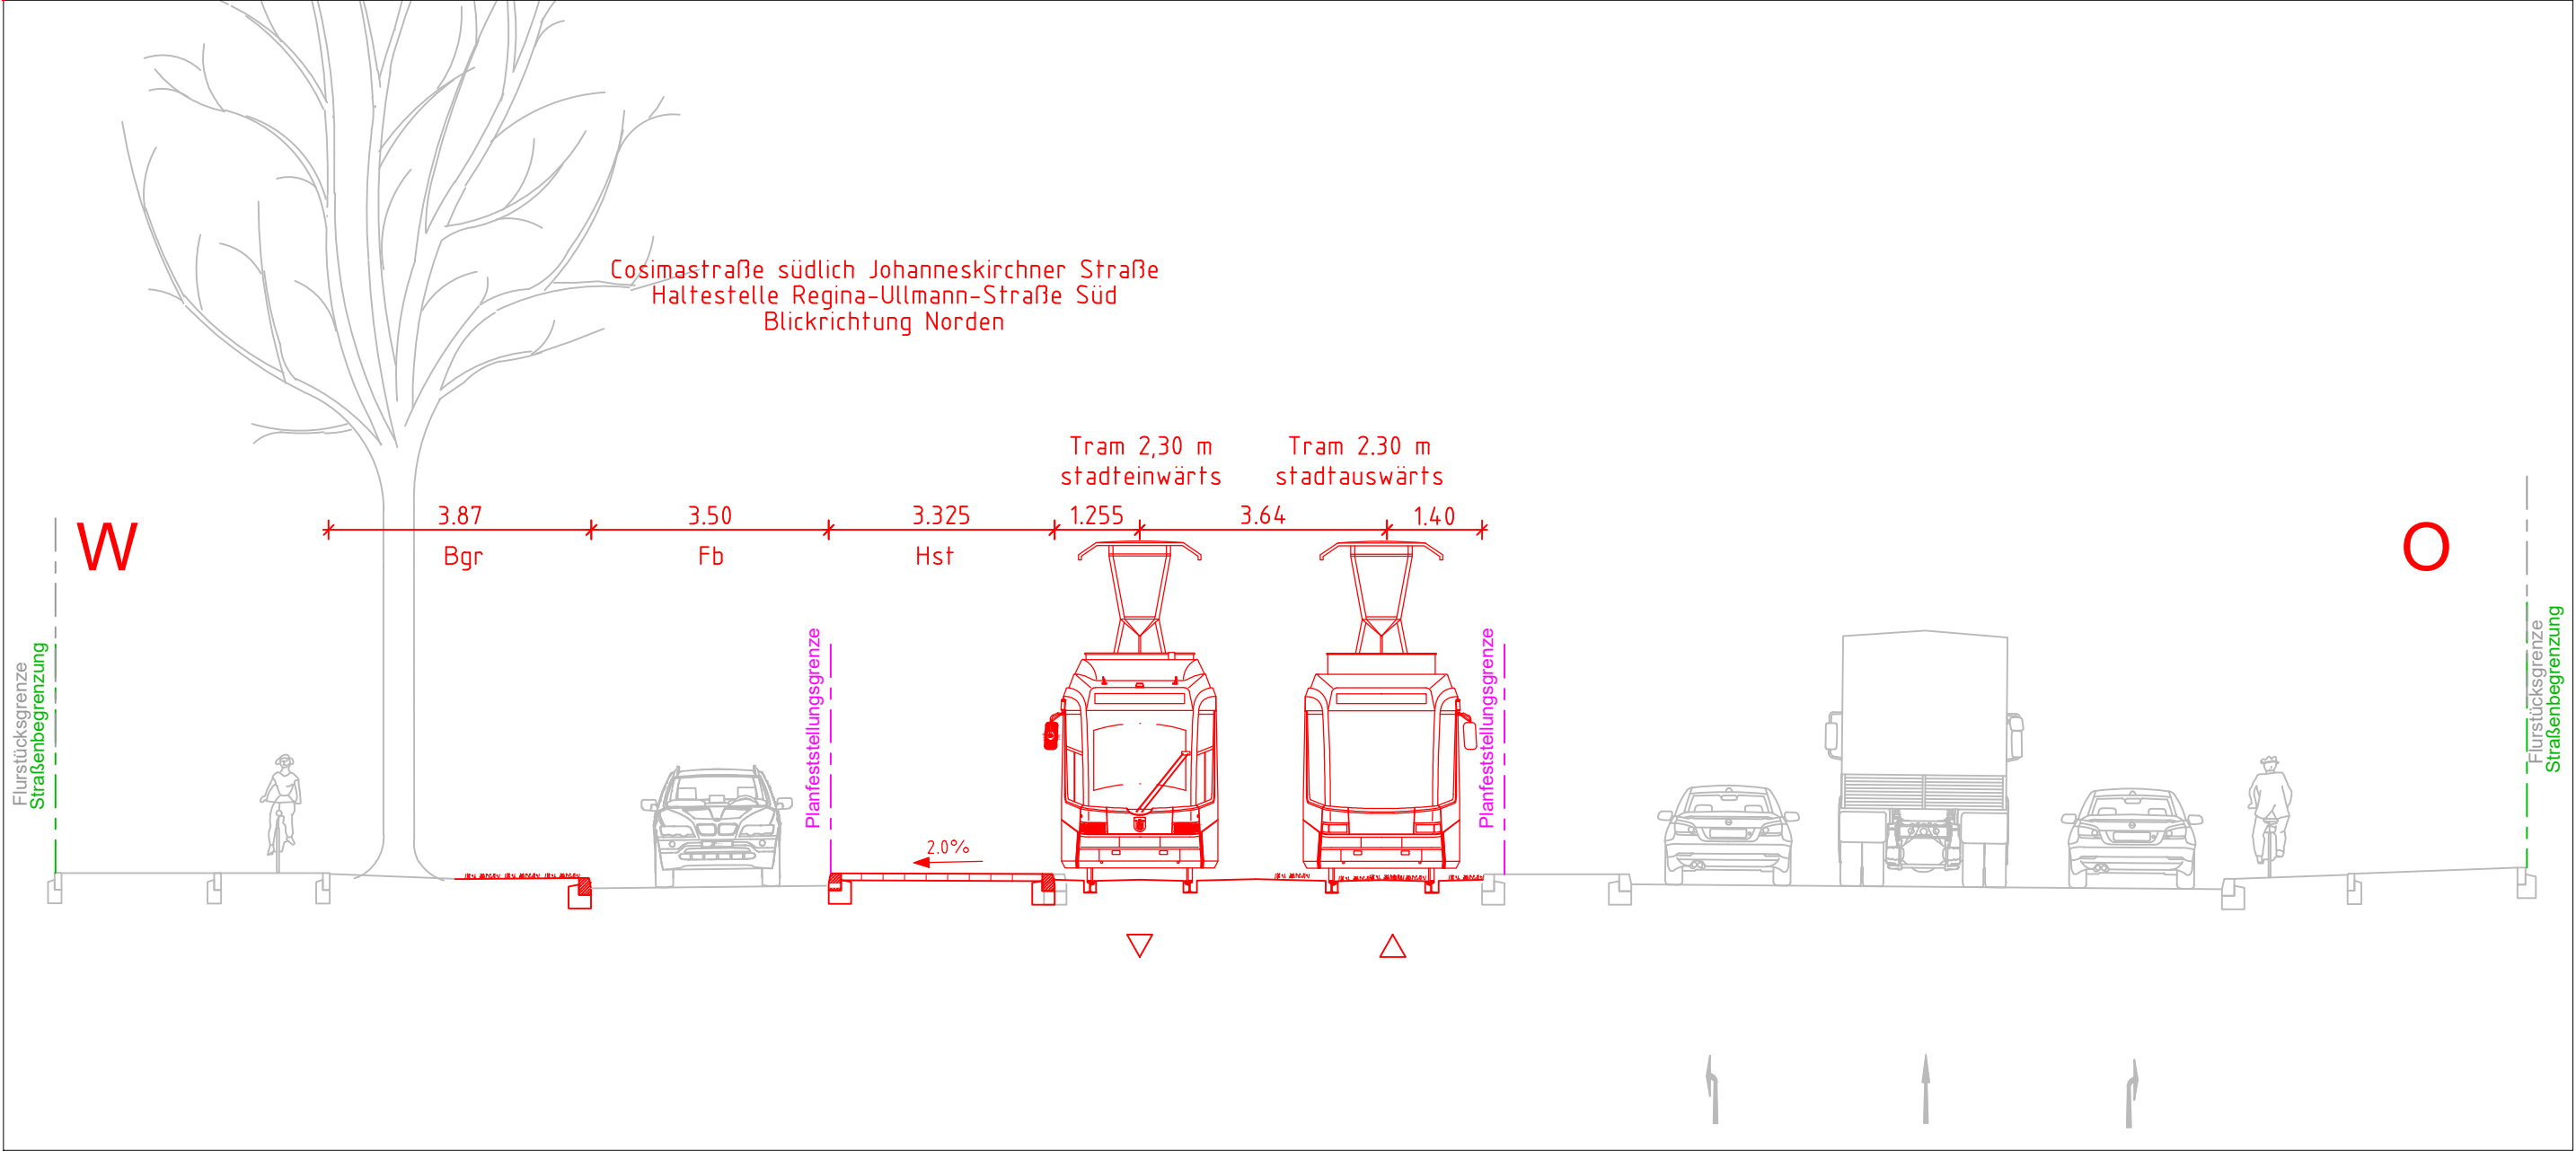


Querschnitt 4.1 B, M 1:100

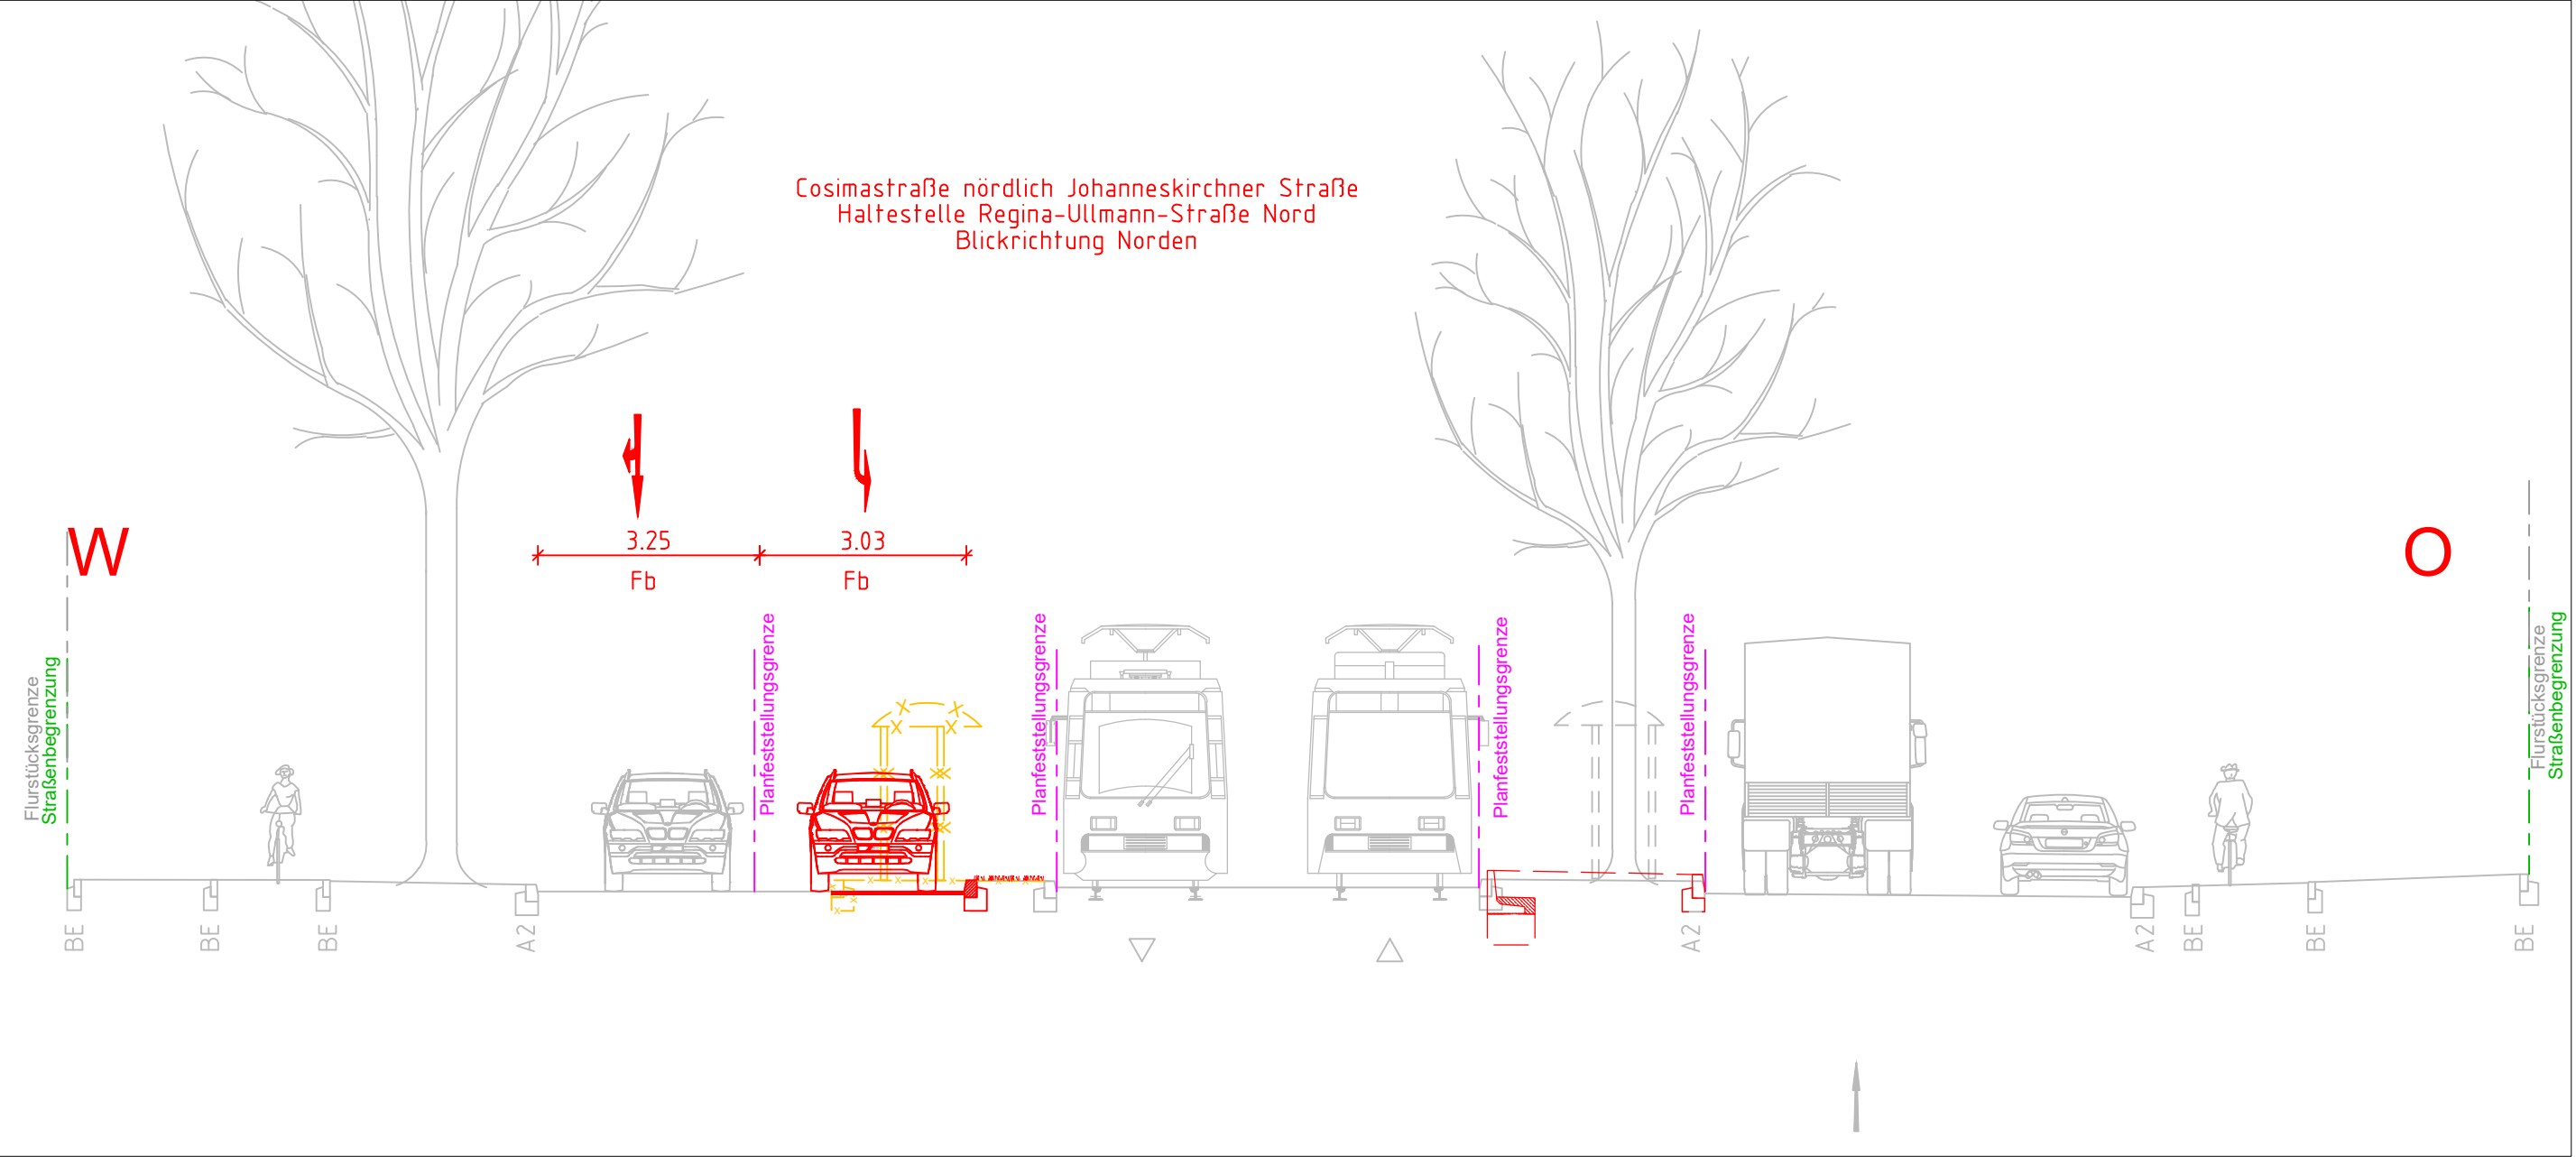



Legende

Bestand	
Planung	
Straßenbegrenzungs- line	
Planfeststellungs- grenze	
1. Änderung im Ver- fahren	

Querschnitt 4.1 C, M 1:100

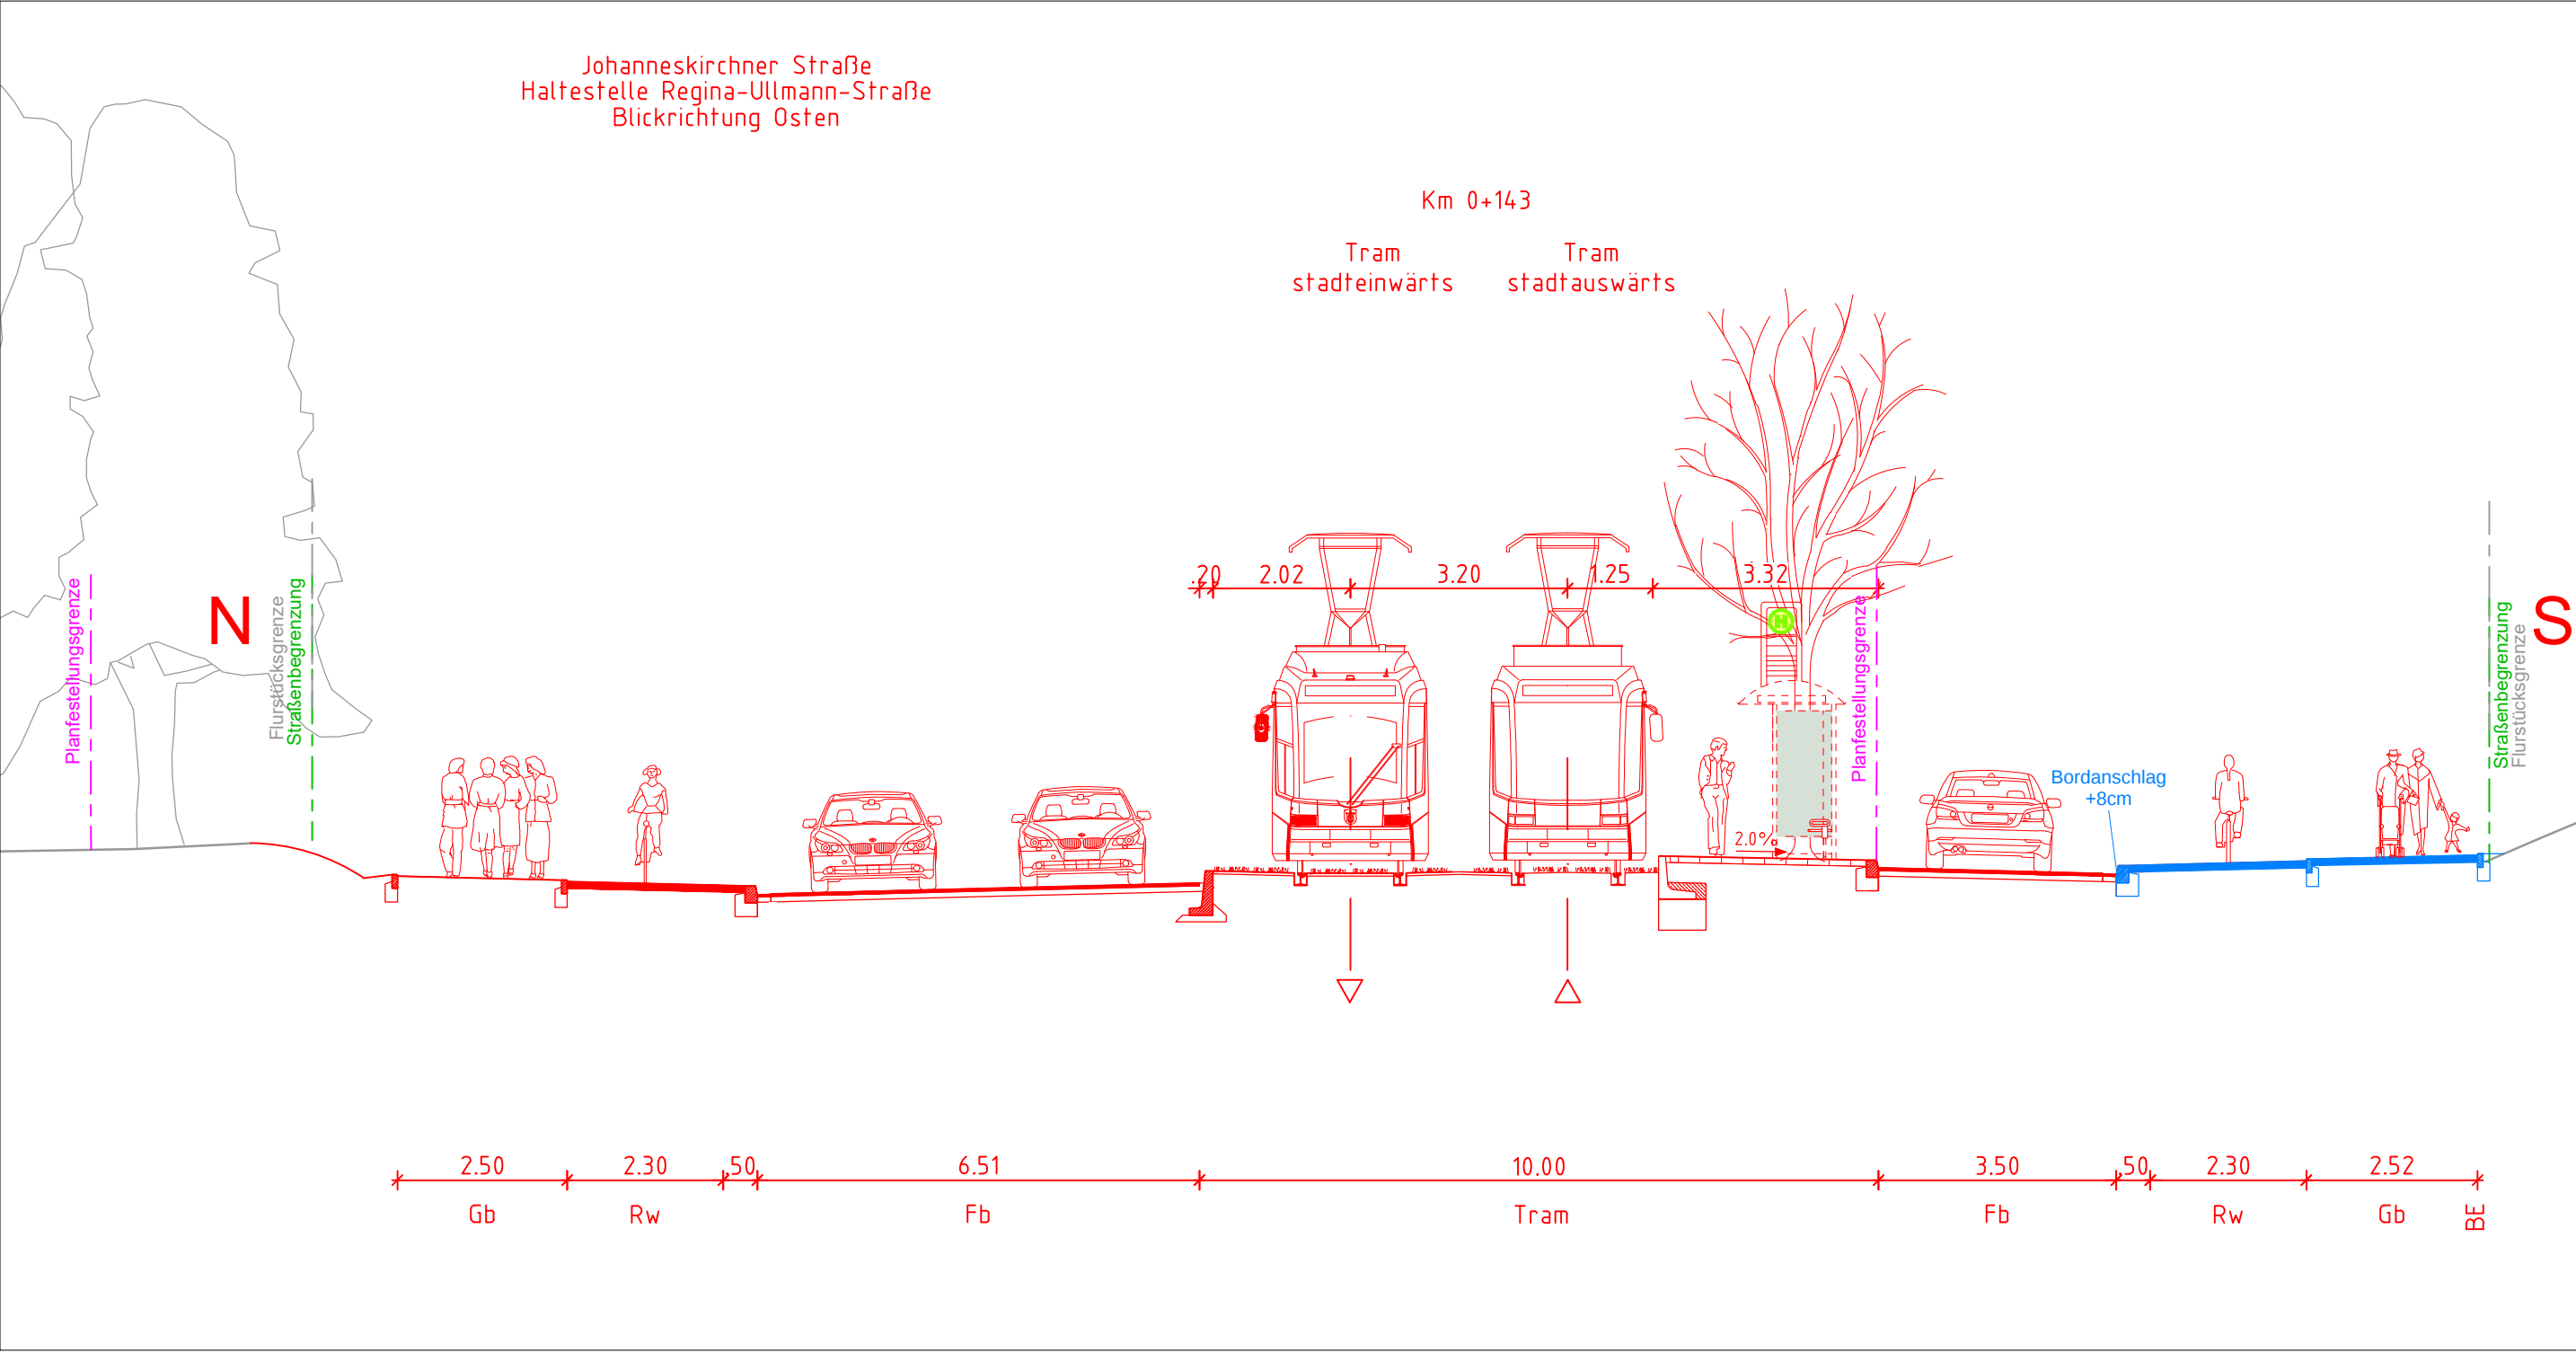

Querschnitt 4.1 D, M 1:100

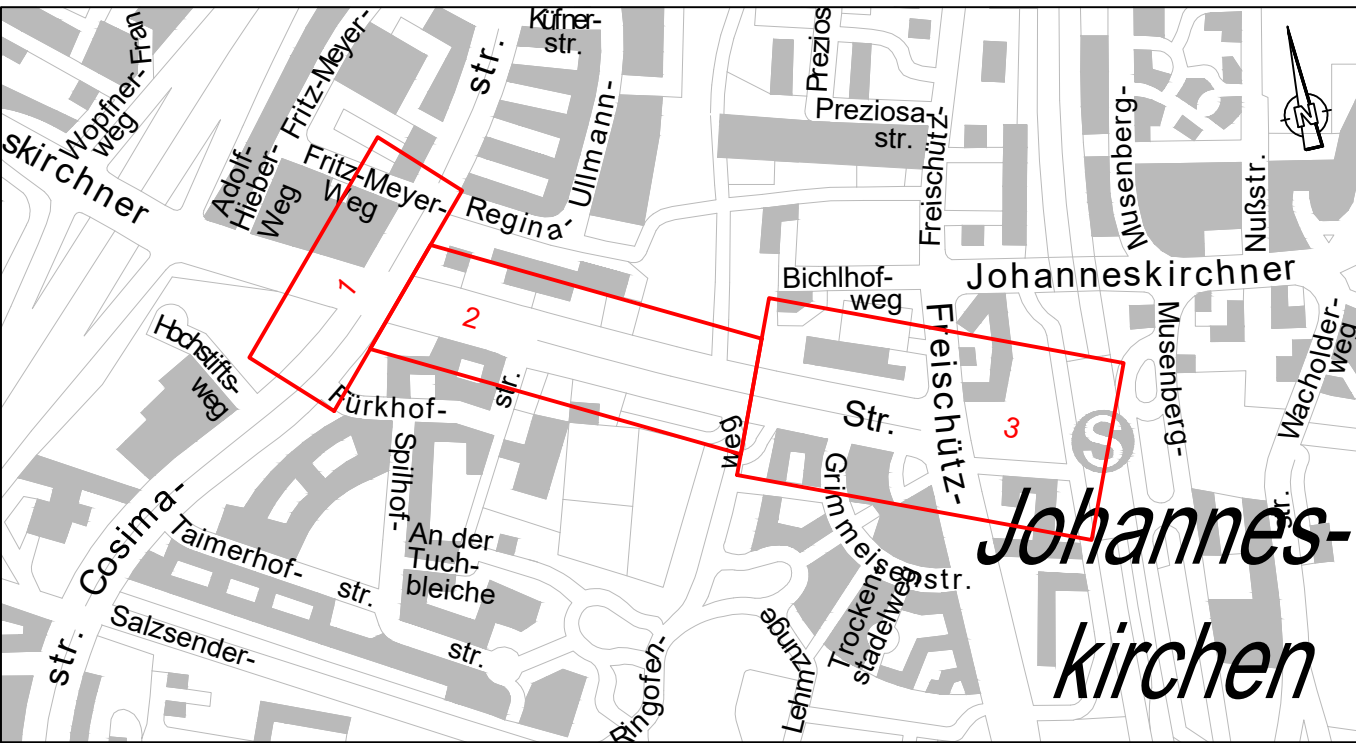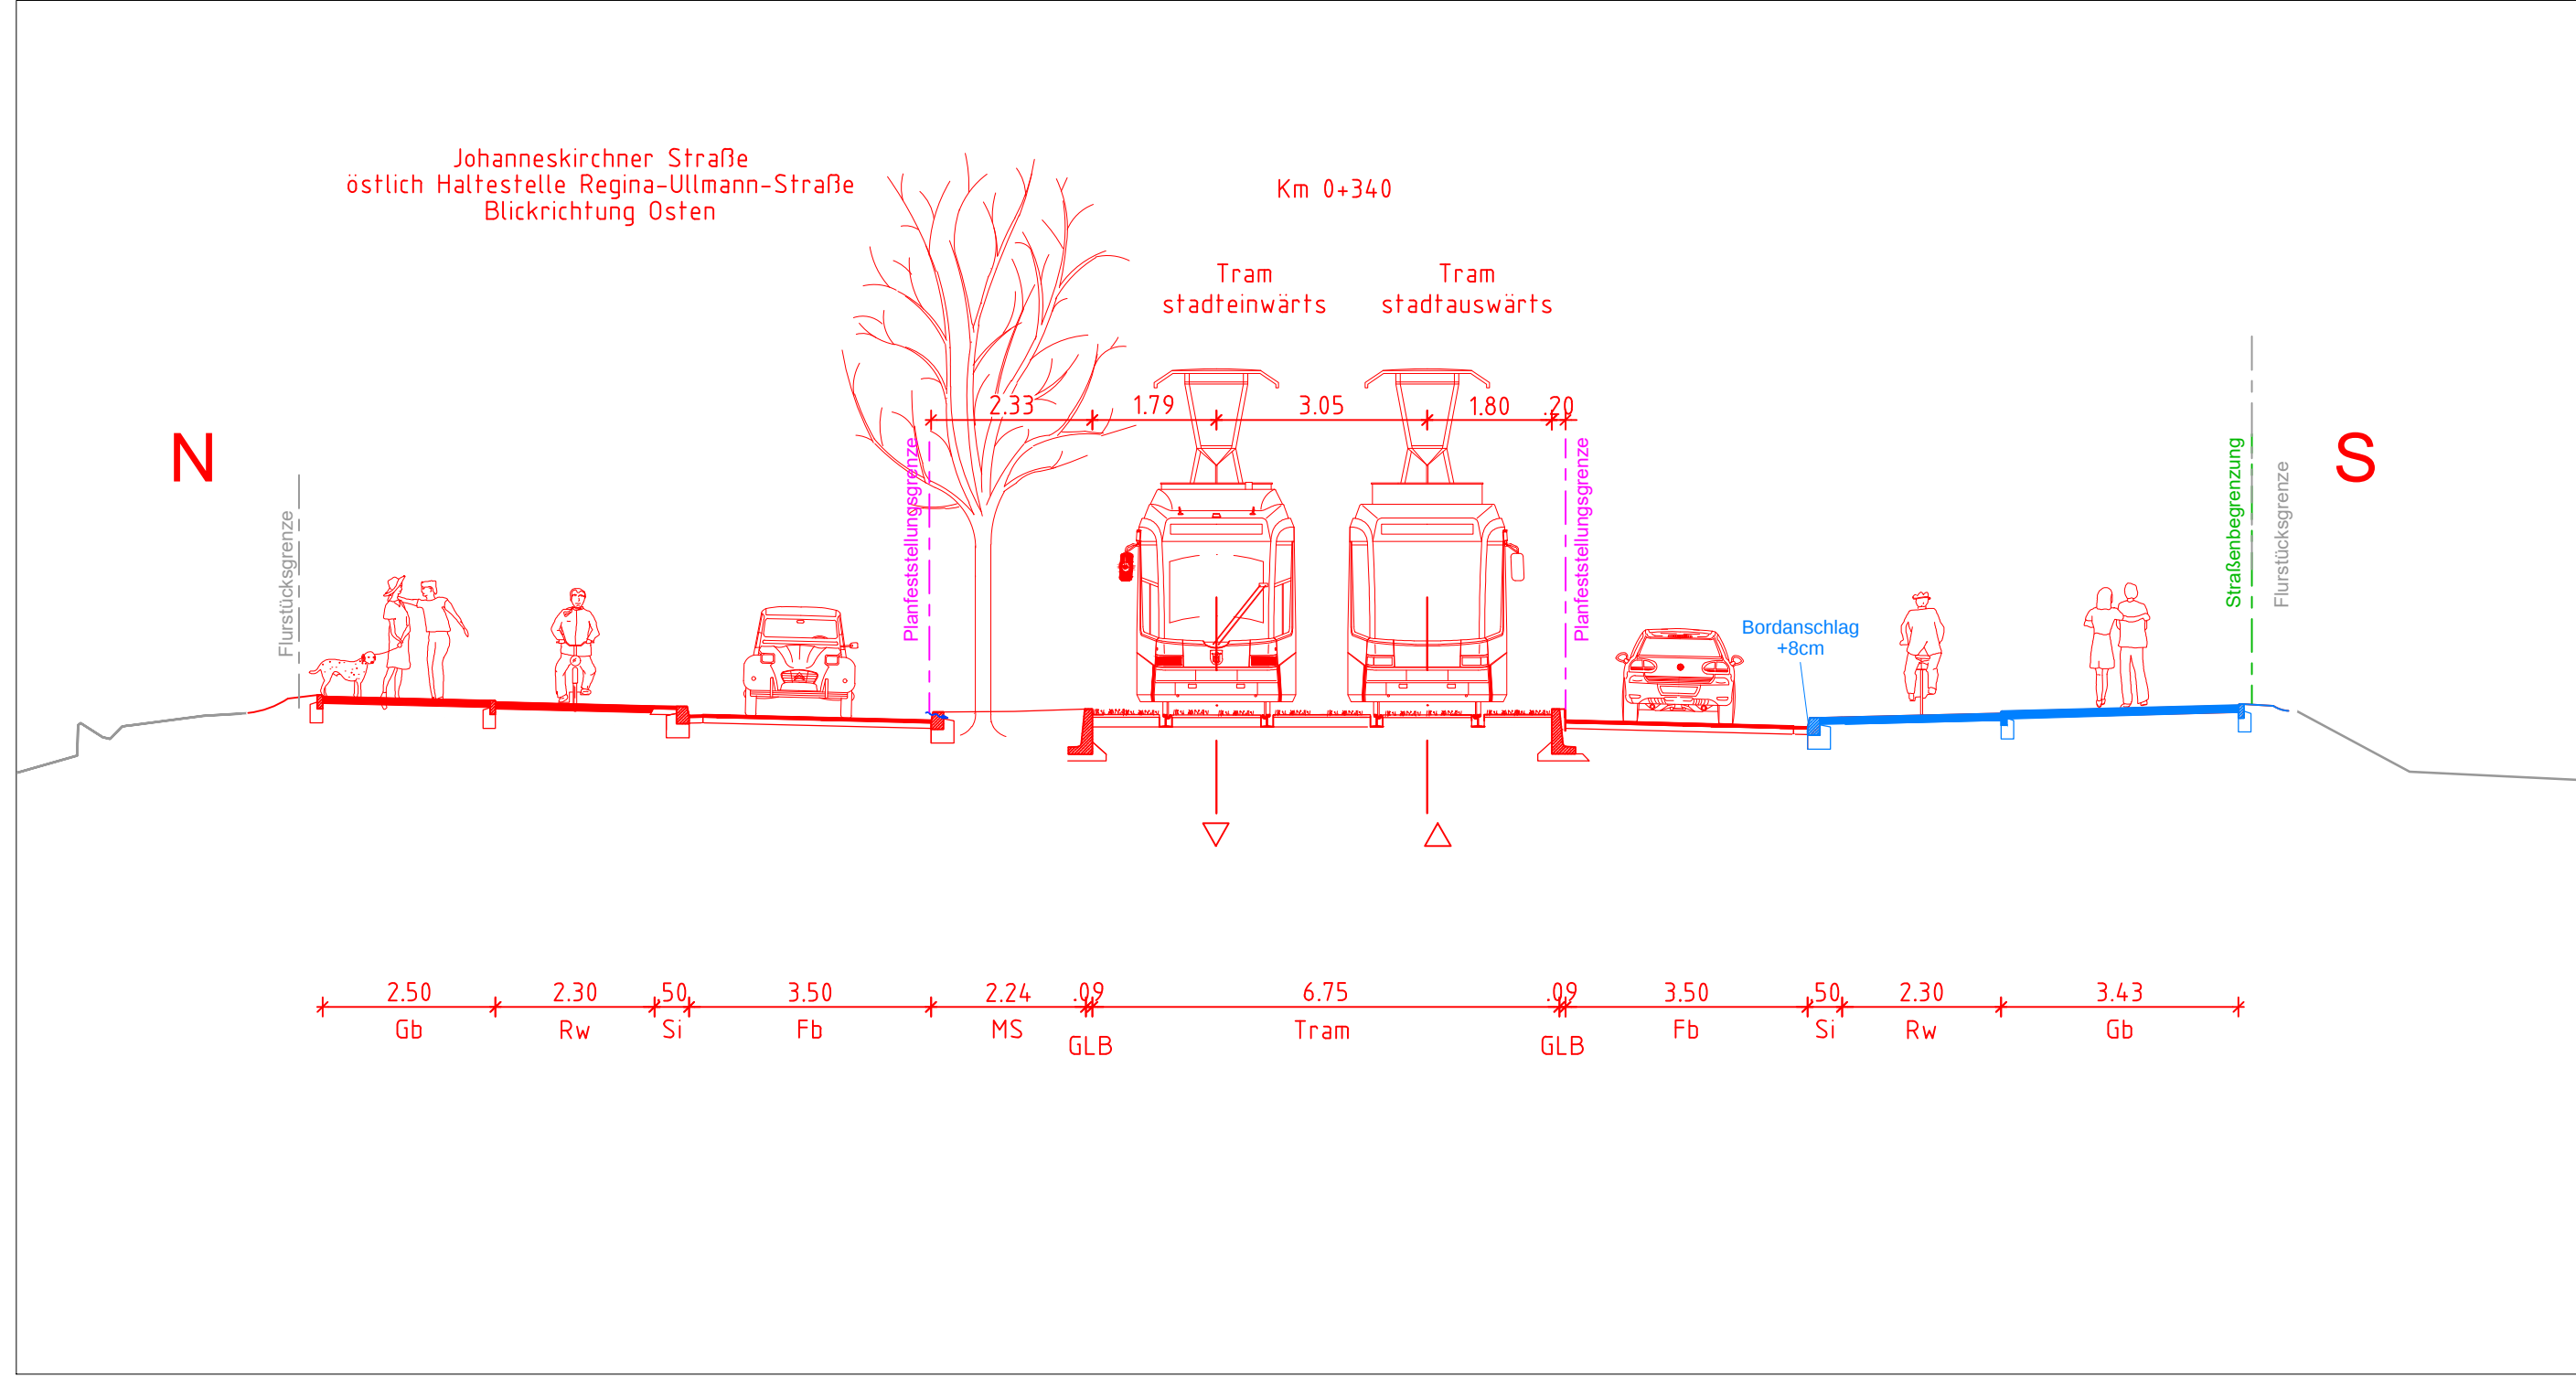

Planverfasser:

LAHMEYER DEUTSCHLAND

Guerrickestraße 25, 80805 München
Tel. (089) 381607-0, Fax. (089) 381607-50
http://www.lahmeyer-deutschland.de

Proj.-Nr.: P_721985

Datum: 08.12.2022

Bearbeitet: WK

Geprüft: NN

München, den 04.10.2023.....

A. Indra / A. Suleiman

Projektauftraggeber / Projektleiter

SWM Stadtwerke München GmbH

Ressort Mobilität

Verkehrsinfrastruktur- Planung

Tram Nordtangente

Antrag auf Planfeststellung

Planfeststellungsabschnitt 3

Planbezeichnung: Querschnitte

4.1 A bis 4.1 D

Unterlage 4.3 a

Höhen Bezugssystem	DHHN2016 (NHN)		
Lage Bezugssystem	UTM Zone 32N		
Bestand:	08.04.21	Karner Ingenieure	Proj.-Nr.: 1509
Vorplanung:	Nov. 2020	LAH	Plan-Nr.: TJO_4_VAN_LAH_QS_001_00_A_P
Entwurfsplanung:	Aug. 2022	LAH	Maßstab: 1:100
Genehmigungsplanung:	Dez. 2022	LAH	Kat.BI.Nr.: 549, 550, 551, 552, 554, 555, 556, 557
Ausführungsplanung:			St.Bez.: 13) Bogenhausen
Nr.	Bearbeitet	Datum	Änderung
A	LAH	23.08.2023	Tektur A