

Technical cross-section drawing of a tram stop at 'Haltestelle Ringofenweg'. The drawing shows a street with a tram track in the center. Key features include:

- Tram Tracks:** Two tracks labeled 'Tram stadteinwärts' (left) and 'Tram stadtauswärts' (right). The distance between the track centers is 5.71m.
- Dimensions:** Various horizontal dimensions are provided: 2.50m (Gb), 2.30m (Rw), 0.50m (Si), 3.50m (Fb), 3.33m (Bstg), 3.32m (Bstg), 3.50m (Fb), 0.56m (Si), 2.30m (Rw), and 2.50m (Gb). Vertical dimensions include 1.25m, 3.20m, and 3.32m.
- Street Elements:** A car is shown on the left side of the road, and a bicycle is on the right. A 'Bordanschlag +8cm' (curb bump) is indicated on the right side.
- Orientation:** The drawing is oriented with North (N) at the top and South (S) at the bottom.
- Labels:** 'Johanneskirchner Straße', 'Haltestelle Ringofenweg', 'Blickrichtung Osten' (view towards east), 'Km 0+455', 'Pflanzteilingrenze' (planting line boundary), 'Straßenbegrenzung' (street boundary), and 'Pflanzteilingrenze' (planting line boundary).

Johanneskirchner Straße
östlich Haltestelle Ringofenweg
Blickrichtung Ösfen

Km 0+517

Tram stadteinwärts

Tram stadtauswärts

2.78 1.80 3.20 3.86 20

N

Straßengrenzung
Flurstücksgrenze

Straßengrenzung
Flurstücksgrenze

S

2.50 2.30 0.50 3.50 2.67 9.08 3.50 2.13 2.30 2.50

Gb Rw Si Fb MS Tram Fb Si Rw Gb

Wendeanlage Johannseikirchen
Tram Haltestellen
Blickrichtung Osten

Tram
Km 0+983
stadteinwärts

Tram
stadteinwärts

Busfahrbahn

Tram
Km 0+768
stadtauswärts

N

S

Flurstücksgrenze
Straßenbegrenzung

Flurstücksgrenze
Straßenbegrenzung
Planfeststellungsgrenze


Feuerwehrzufahrt

Drainage
entfällt

Dimensions (m):

- Left side (from left to right): 5.0, 2.50, 3.50, 3.32, 1.26, 1.85, 3.32, 1.26, 1.85, 3.05, 3.50, 5.1, 1.36, 5.0
- Right side (from right to left): 3.00, 4.05, 2.70, 1.26, 2.25, 5.0, 1.36, 5.1, 3.50, 3.05, 1.85, 1.26, 3.32, 1.85, 1.26, 3.32, 3.50, 2.50, 5.0

Bestand	
Planung	
Straßenbegrenzungs- line	
Planfeststellungs- grenze	
1. Änderung im Ver- fahren	

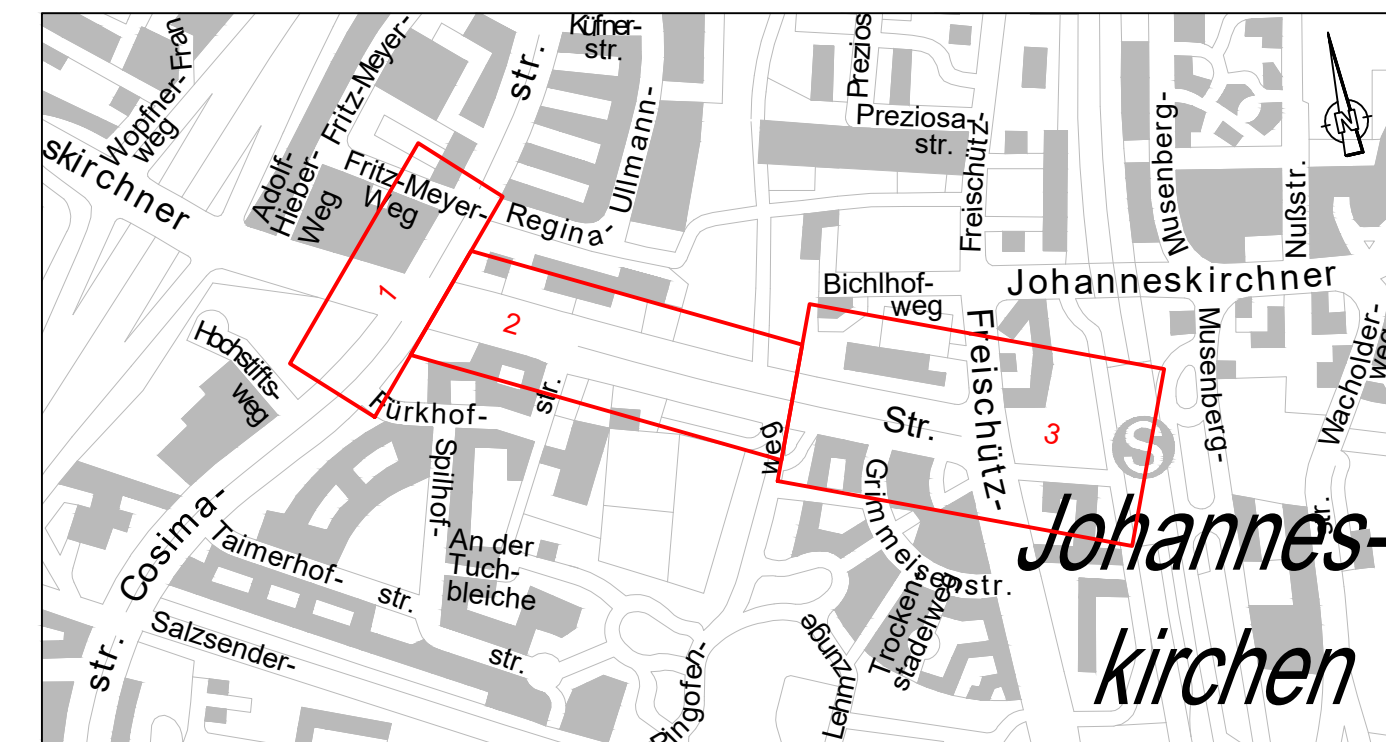

Planverfasser:  LAHMEYER DEUTSCHLAND Guerickestraße 25, 80805 München Tel. (089) 381607-0, Fax: (089) 381607-50 http://www.lahmeyer-deutschland.de	Proj.-Nr.:	P_721985
	Datum:	08.12.2022
	Bearbeitet:	WK
	Geprüft:	NN

München, den 04.10.2023

A. Indra / A. Suleiman
Projektauftraggeber / Projektleiter

SW//M Stadtwerke München GmbH
Ressort Mobilität
Verkehrsinfrastruktur- Planung


 Antrag auf Planfeststellung
 Planfeststellungsabschnitt 3

Planbezeichnung: Querschnitte		Unterlage 4.4 a	
4.2 A bis 4.2 D			
Höhenbezugssystem	DHHN2016 (NHN)		
Lagebezugssystem	UTM Zone 32N		
Bestand:	08.04.21	Karner Ingenieure	Proj.-Nr.: 1509
Vorplanung:	Nov. 2020	LAH	Plan-Nr.: TJO_4_VAN_LAH_QS_002_00_A_P
Entwurfsplanung:	Aug. 2022	LAH	Maßstab: 1:100
Genehmigungsplanung:	Dez. 2022	LAH	Kat.BI.Nr.: 549, 550, 551, 552 554, 555, 556, 557
Ausführungsplanung:			St.Bez.: 13) Bogenhausen
Nr.	Bearbeitet	Datum	Änderung
A	LAH	23.08.2023	Tektur A