


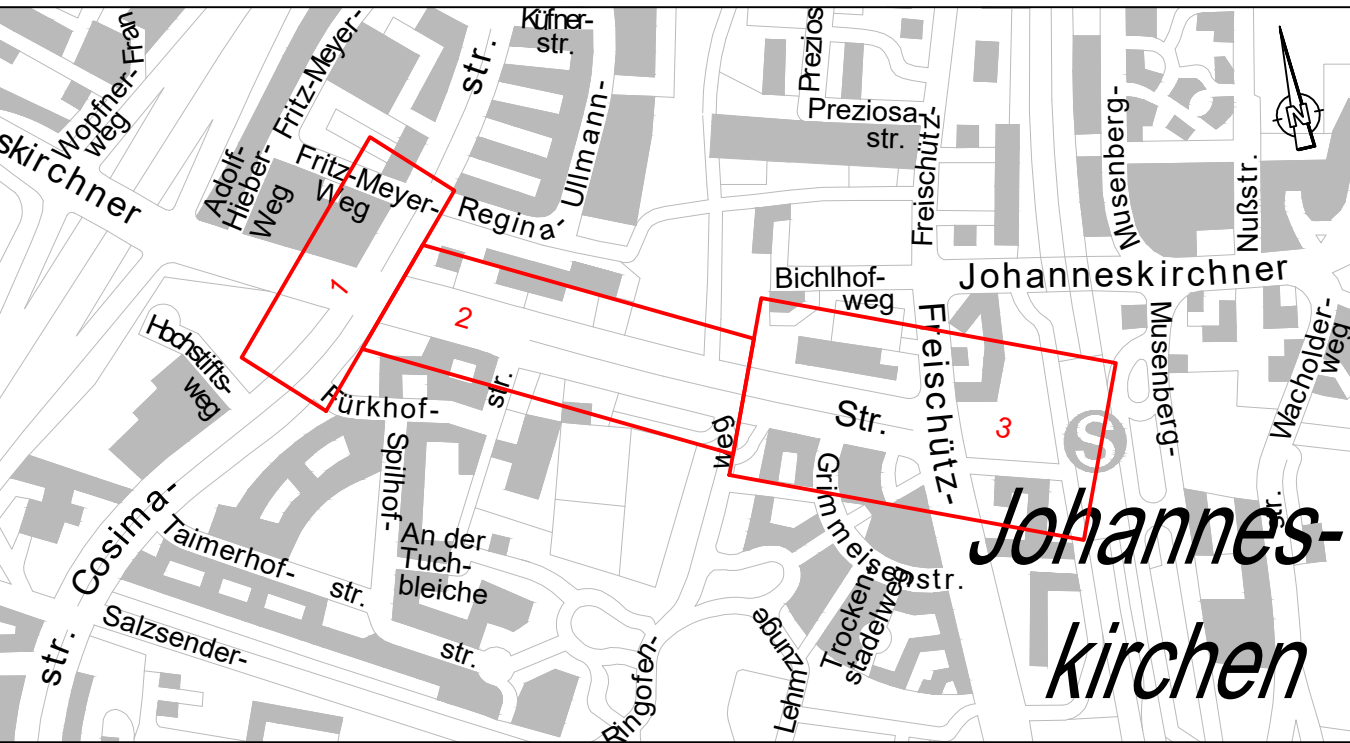

München, den 04.10.2023

A. Indra / A. Suleiman
Projektauftraggeber / Projektleiter


SWM Stadtwerke München GmbH
Ressort Mobilität
Verkehrsinfrastruktur- Planung

Antrag auf Planfeststellung

Planfeststellungsabschnitt 3

Planbezeichnung: **Gradientenplan 03** Unterlage 4.7 a
Johanneskirchner Straße stadteinwärts

Höhenbezugssystem		DHHN2016 (NHN)		
Lagebezugssystem		UTM Zone 32N		
Bestand:		08.04.21	Karner Ingenieure	Proj.-Nr.: 1509
Vorplanung:		Nov. 2020	LAH	Plan-Nr.: TJO_4_VAN_LAH_LS__003_00_A_P
Entwurfsplanung:		Aug. 2022	LAH	Maßstab: 1:2000/200
Genehmigungsplanung:		Dez. 2022	LAH	Kat.Bl.Nr.: 549, 550, 551, 552 554, 555, 556, 557
Ausführungsplanung:				St.Bez.: 13) Bogenhausen
Nr. Bearbeitet		Datum	Änderung	
A	LAH	23.08.2023	Tektur A	

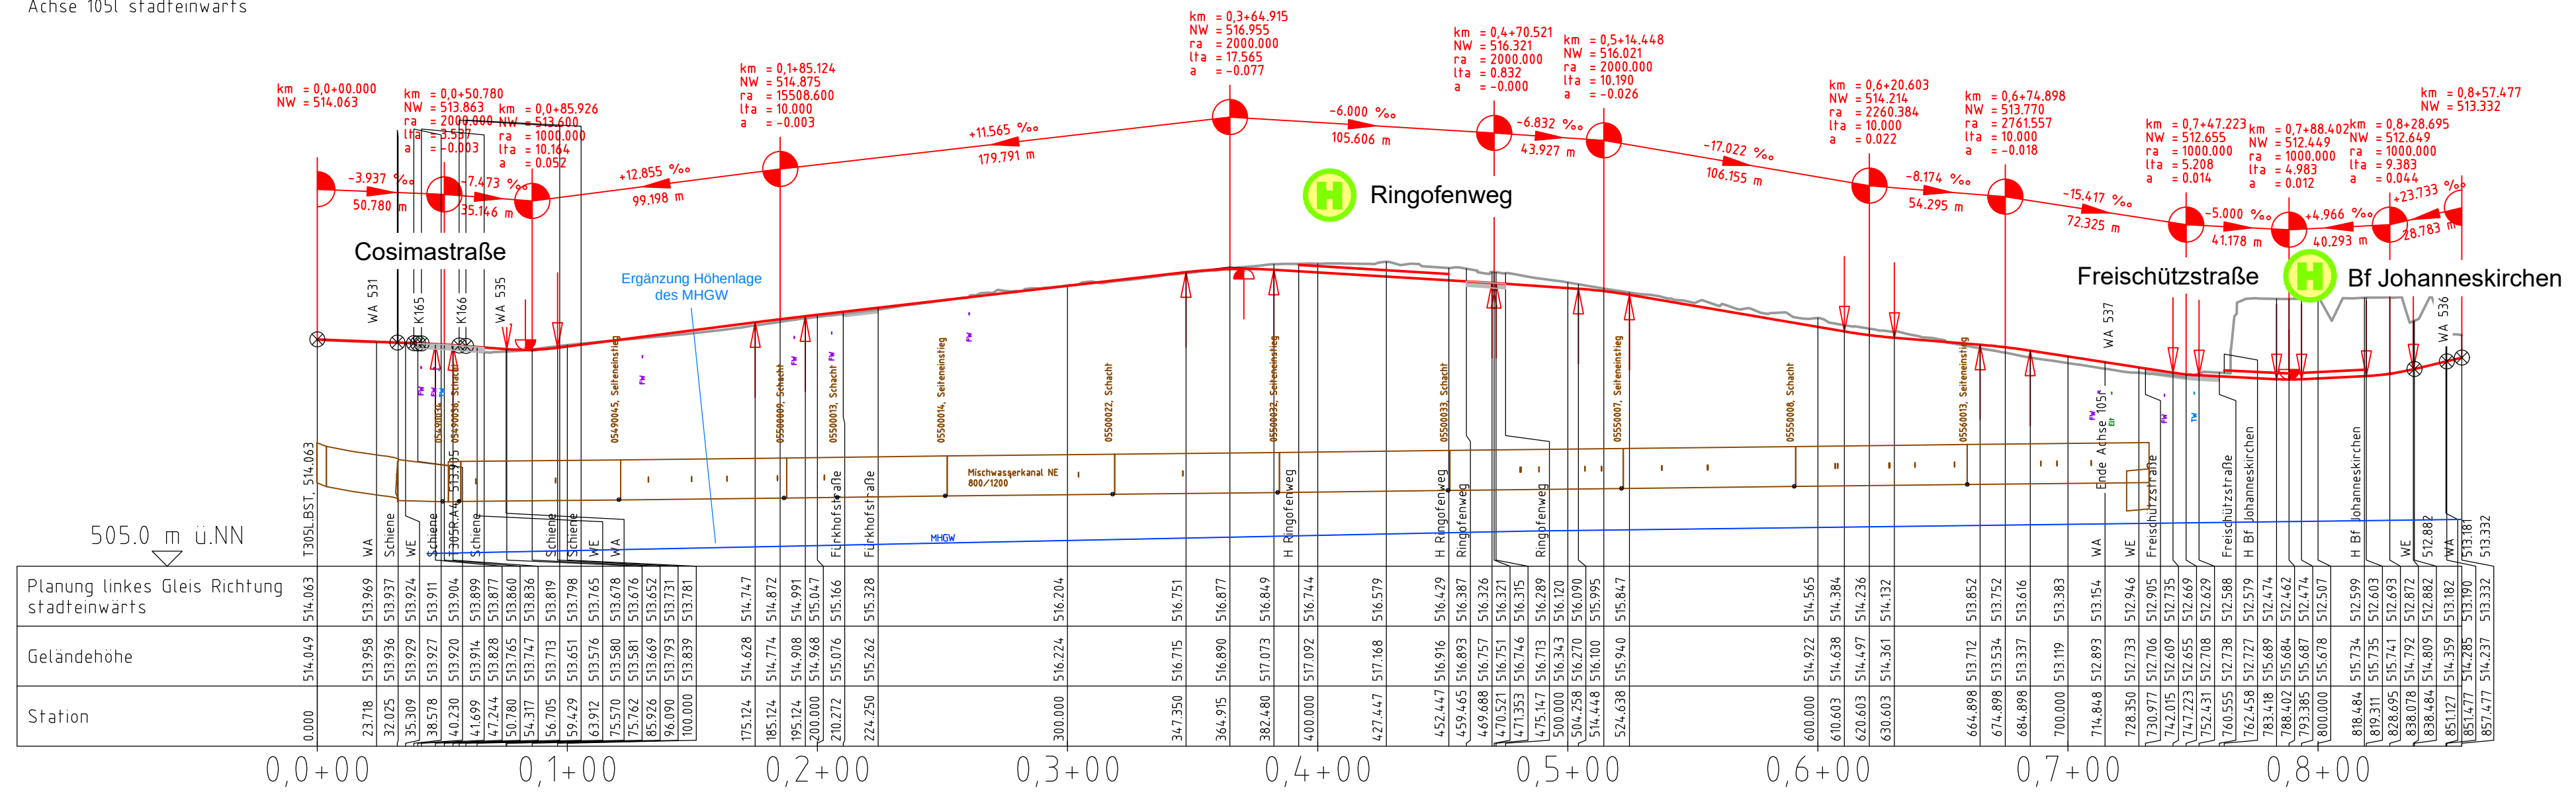

Krümmung
Maßstab: 100/R [cm]

