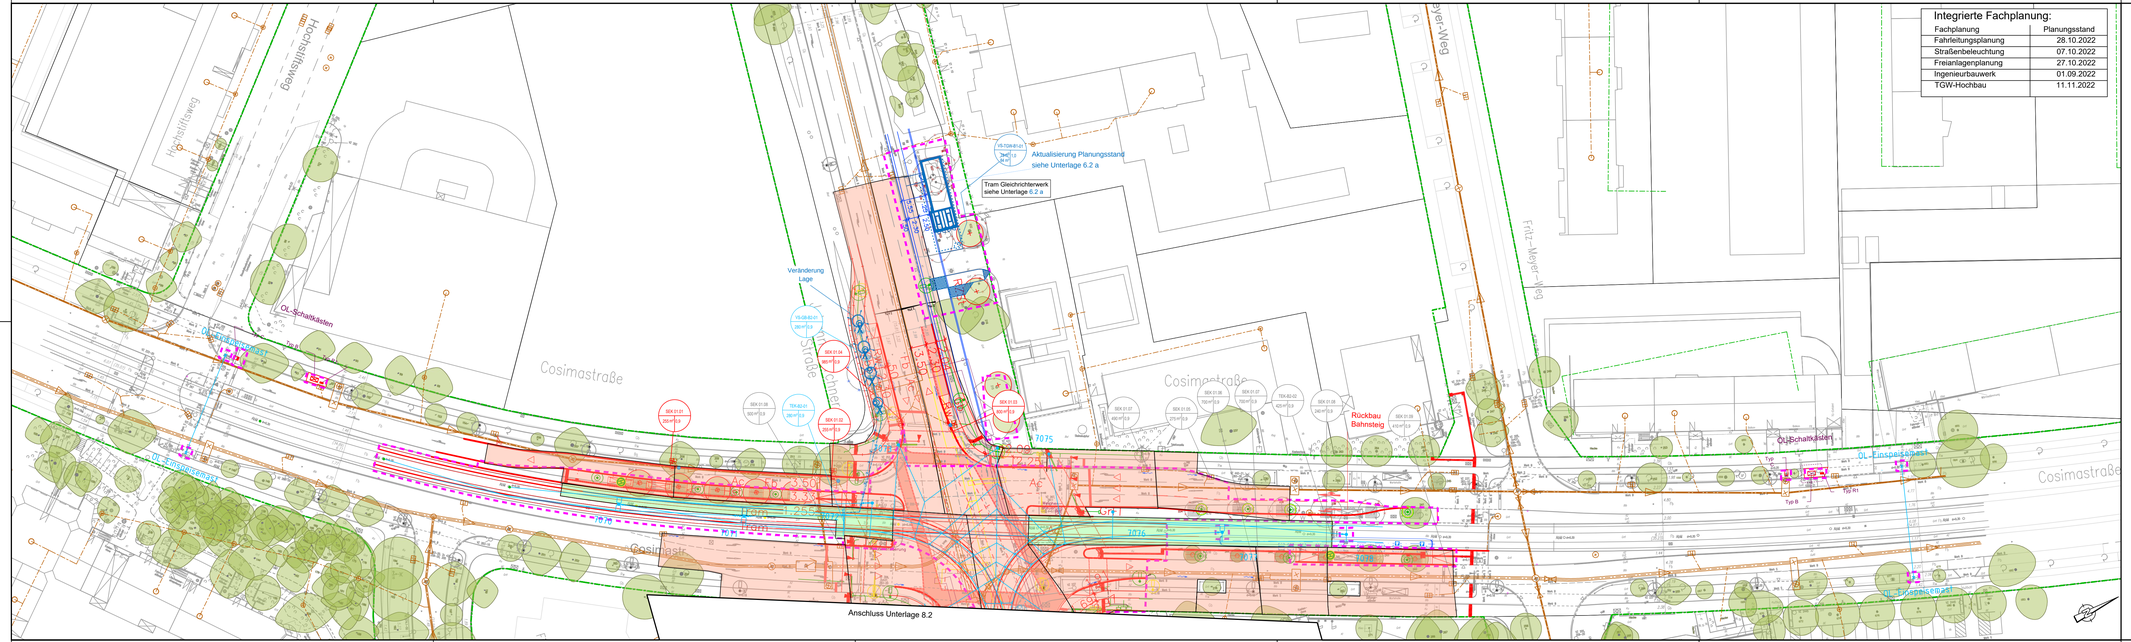

Integrierte Fachplanung:

Fachplanung	Planungsstand
Fahrleitungsplanung	28.10.2022
Straßenbeleuchtung	07.10.2022
Freianlagenplanung	27.10.2022
Ingenieurbauwerk	01.09.2022
TGW-Hochbau	11.11.2022

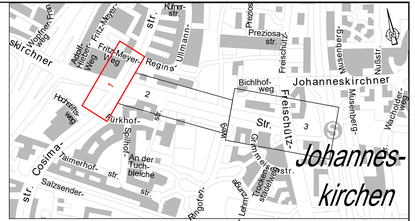

Planverfasser:

LAHMEYER DEUTSCHLAND
Quandtstraße 25, 80805 München
Tel: (089) 381607-0, Fax: (089) 381607-50
http://www.lahmeyer-deutschland.de

Proj.-Nr.:	P_721985
Datum:	12.12.2022
Bearbeitet:	WK
Geprüft:	NN

München, den 04.10.2023

A. Indra / A. Suleiman
Projektauftraggeber / Projektleiter

SW/M Stadtwerke München GmbH
Ressort Mobilität
Verkehrsinfrastruktur- Planung

Tram Nordtangente

Antrag auf Planfeststellung
Planfeststellungsabschnitt 3

Planbezeichnung: Wassertechnische Berechnung
Lageplan Cosimastraße

Unterlage 8.1 a

Höhenbezugssystem	DHHN2016 (NHN)			
Lagebezugssystem	UTM Zone 32N			
Bestand:	08.04.21	Karner Ingenieure	Proj.-Nr.:	1509
Vorplanung:	Nov. 2020	LAH	Plan-Nr.:	TJO_4_EWP_LAH_LP_001_01_A_P
Entwurfsplanung:	Aug. 2022	LAH	Maßstab:	1:500
Genehmigungsplanung:	Dez. 2022	LAH	Kat.Bl.Nr.:	549, 550, 551, 552 554, 555, 556, 557
Ausführungsplanung:			St.Bez.:	13) Bogenhausen

Nr.	Bearbeitet	Datum	Änderung
A	LAH	23.08.2023	Tektur A

2414 1 0_STEMPEL.PLT 1 PM: 12.05.2022 MR

Datum: 04.10.2023 Uhrzeit: 07:00:00
Dateiname: TJO_4_EWP_LAH.dwg
Plotdatum: 04.10.2023