




## Regelquerschnitt geschlossener Oberbau

Querschnitt

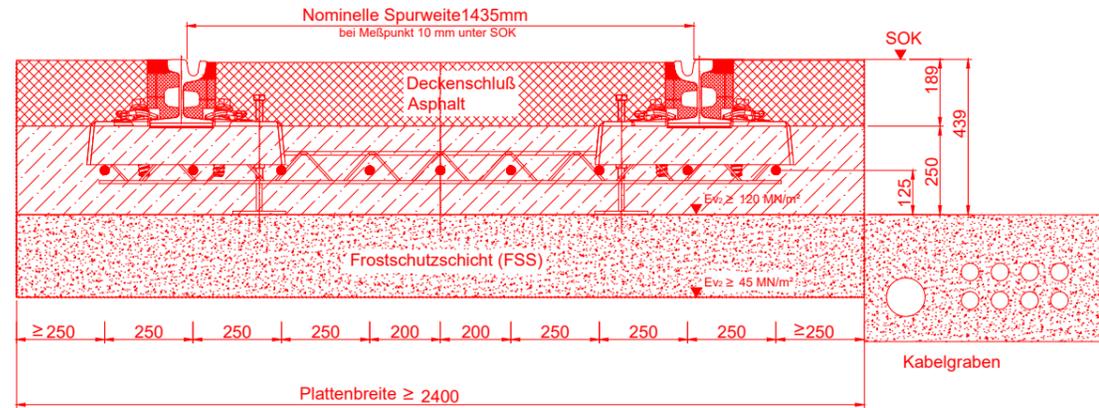

## Regelquerschnitt geschlossener Oberbau mit Unterschottermatte

Querschnitt

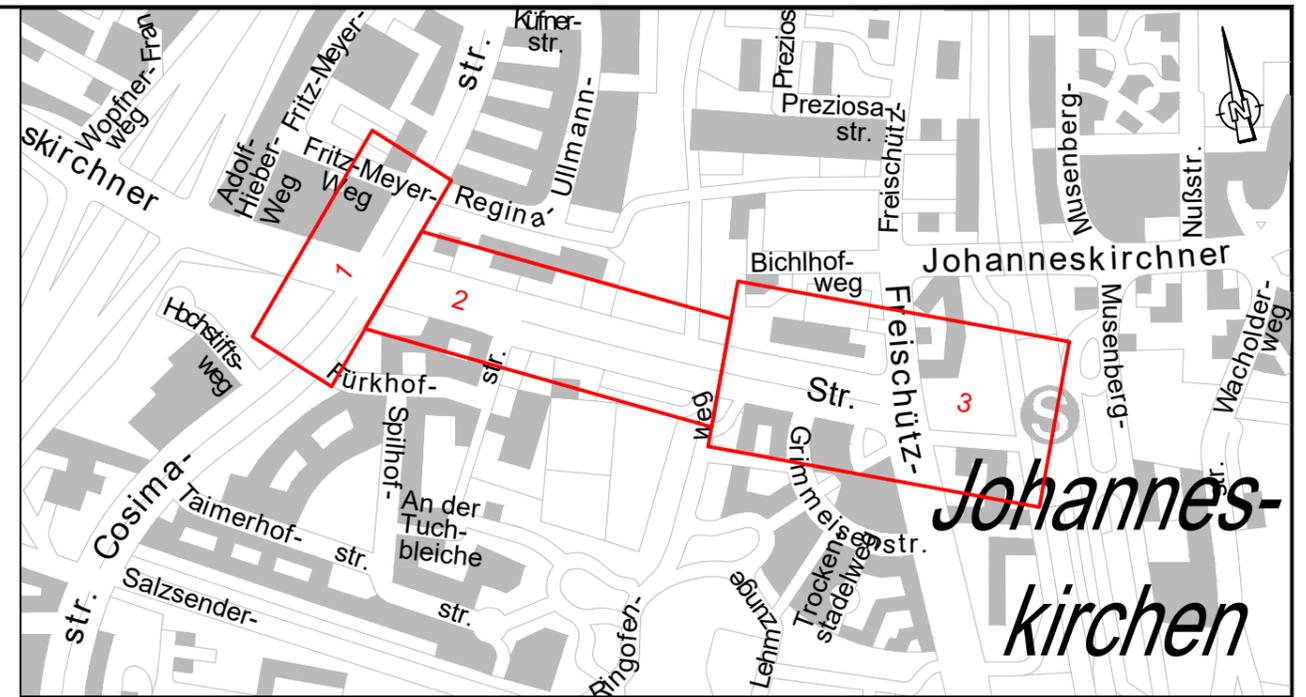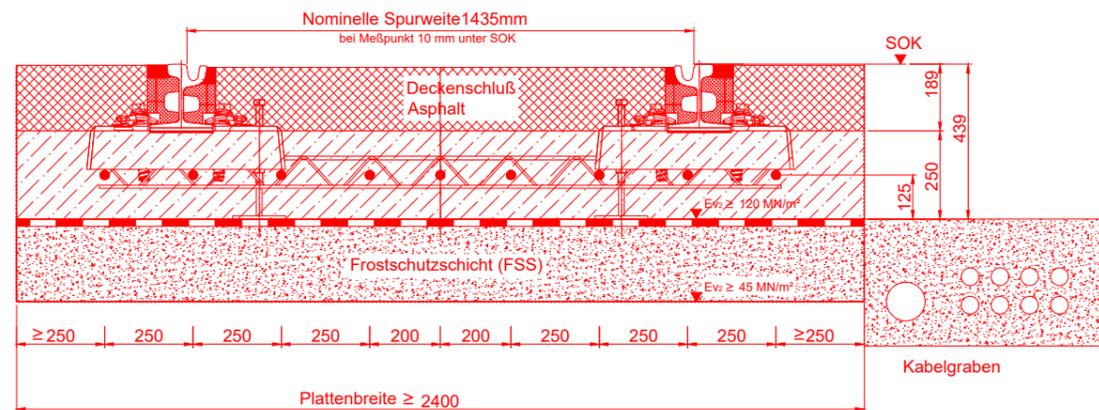

Planverfasser:

**LAHMEYER DEUTSCHLAND**  
Guerickestraße 25, 80805 München  
Tel. (089) 381607-0, Fax. (089) 381607-50  
http://www.lahmeyer-deutschland.de

Proj.-Nr.: P\_721985

Datum: 08.12.2022

Bearbeitet: WK

Geprüft: NN

München, den 14.12.2022

M. Müller / L. Borowski  
Projektauftraggeber / Projektleiter

**SW/M** Stadtwerke München GmbH  
Ressort Mobilität  
Verkehrsinfrastruktur-Planung

Tram Nordtangente

## Antrag auf Planfeststellung Planfeststellungsabschnitt 3

Planbezeichnung: Regelquerschnitt 01 nur zur Information

Unterlage 4.1

Oberbau geschlossen

Höhen Bezugssystem	DHHN2016 (NHN)		
Lage Bezugssystem	UTM Zone 32N		
Bestand:	08.04.21	Karner Ingenieure	Proj.-Nr.: 1509
Vorplanung:	Nov. 2020	LAH	Plan-Nr.: TJO_4_VAN_LAH_DT_001_00_-_P_
Entwurfsplanung:	Aug. 2022	LAH	Maßstab: 1:20
Genehmigungsplanung:	Dez. 2022	LAH	Kat.BI.Nr.: 549, 550, 551, 552 554, 555, 556, 557
Ausführungsplanung:			St.Bez.: 13) Bogenhausen
Nr.	Bearbeitet	Datum	Änderung