



Regelquerschnitt Rasengleis mit Schotterbettung

Querschnitt

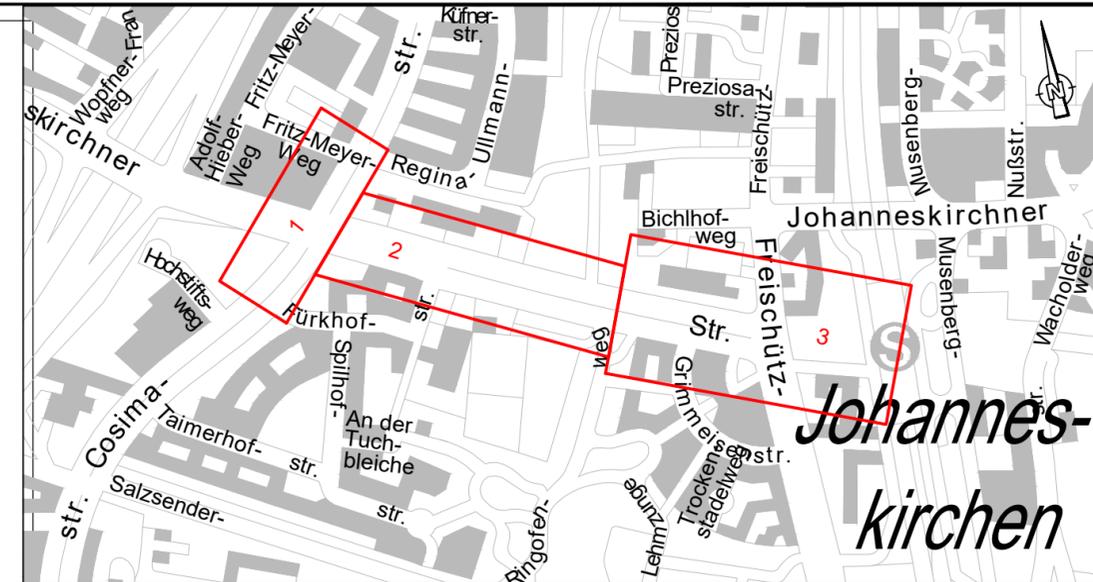

Planverfasser:

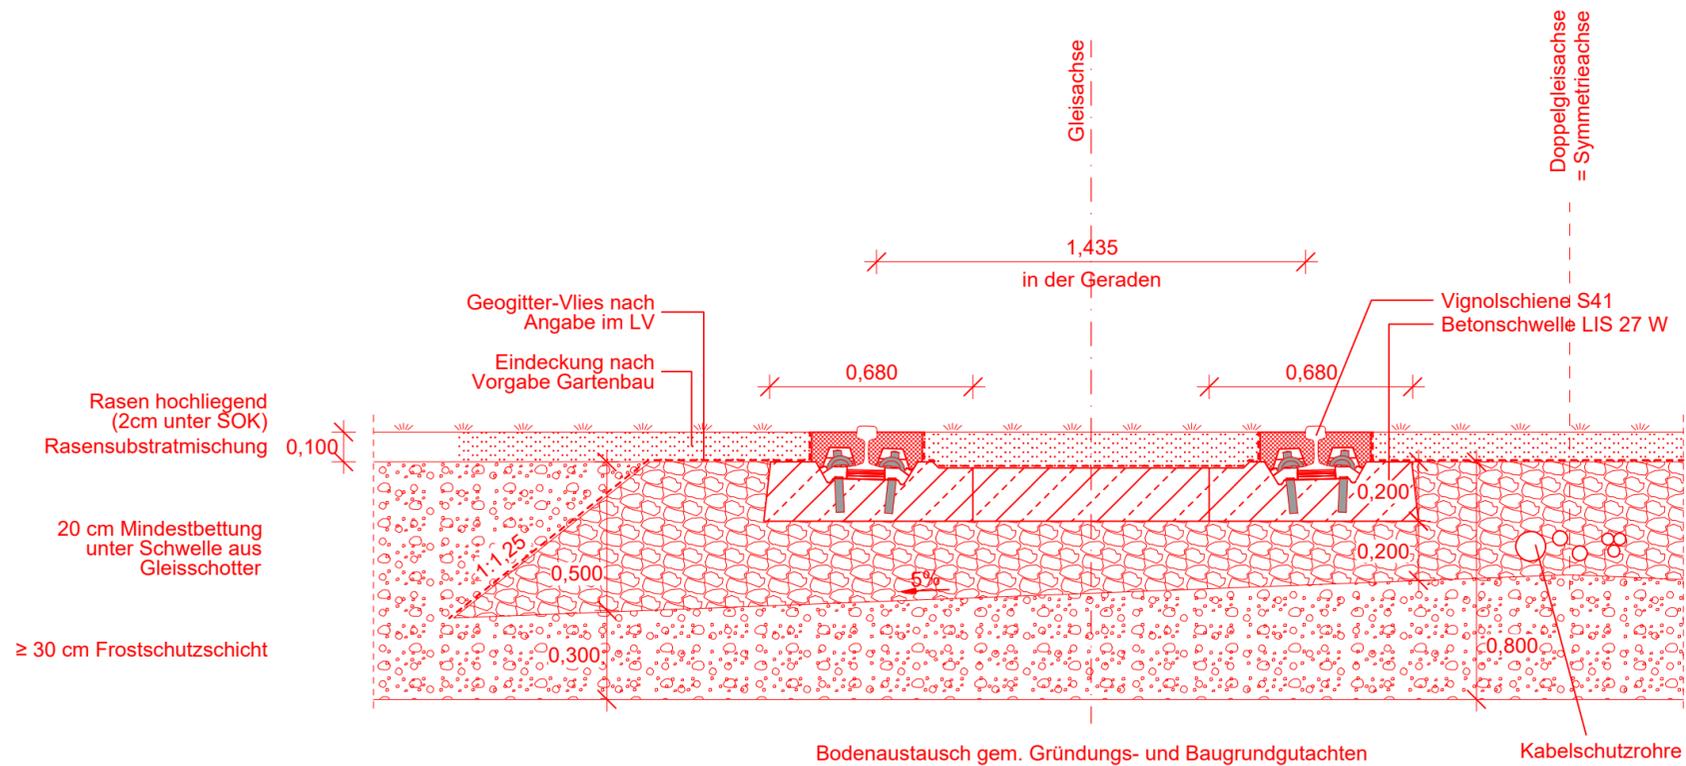

Proj.-Nr.: P_721985

Datum: 08.12.2022

Bearbeitet: WK

Geprüft: NN

München, den 14.12.2022.....

M. Müller / L. Borowski
Projektauftraggeber / Projektleiter



Antrag auf Planfeststellung
Planfeststellungsabschnitt 3

Planbezeichnung: Regelquerschnitt 02 nur zur Information
Rasengleis mit Schotterbettung

Unterlage 4.2

Höhen Bezugssystem	DHHN2016 (NHN)		
Lage Bezugssystem	UTM Zone 32N		
Bestand:	08.04.21	Karner Ingenieure	Proj.-Nr.: 1509
Vorplanung:	Nov. 2020	LAH	Plan-Nr.: TJO_4_VAN_LAH_DT_002_00_-P_
Entwurfsplanung:	Aug. 2022	LAH	Maßstab: 1:20
Genehmigungsplanung:	Dez. 2022	LAH	Kat.BI.Nr.: 549, 550, 551, 552, 554, 555, 556, 557
Ausführungsplanung:			St.Bez.: 13) Bogenhausen
Nr.	Bearbeitet	Datum	Änderung