



Querschnitt 4.1 A, M 1:100

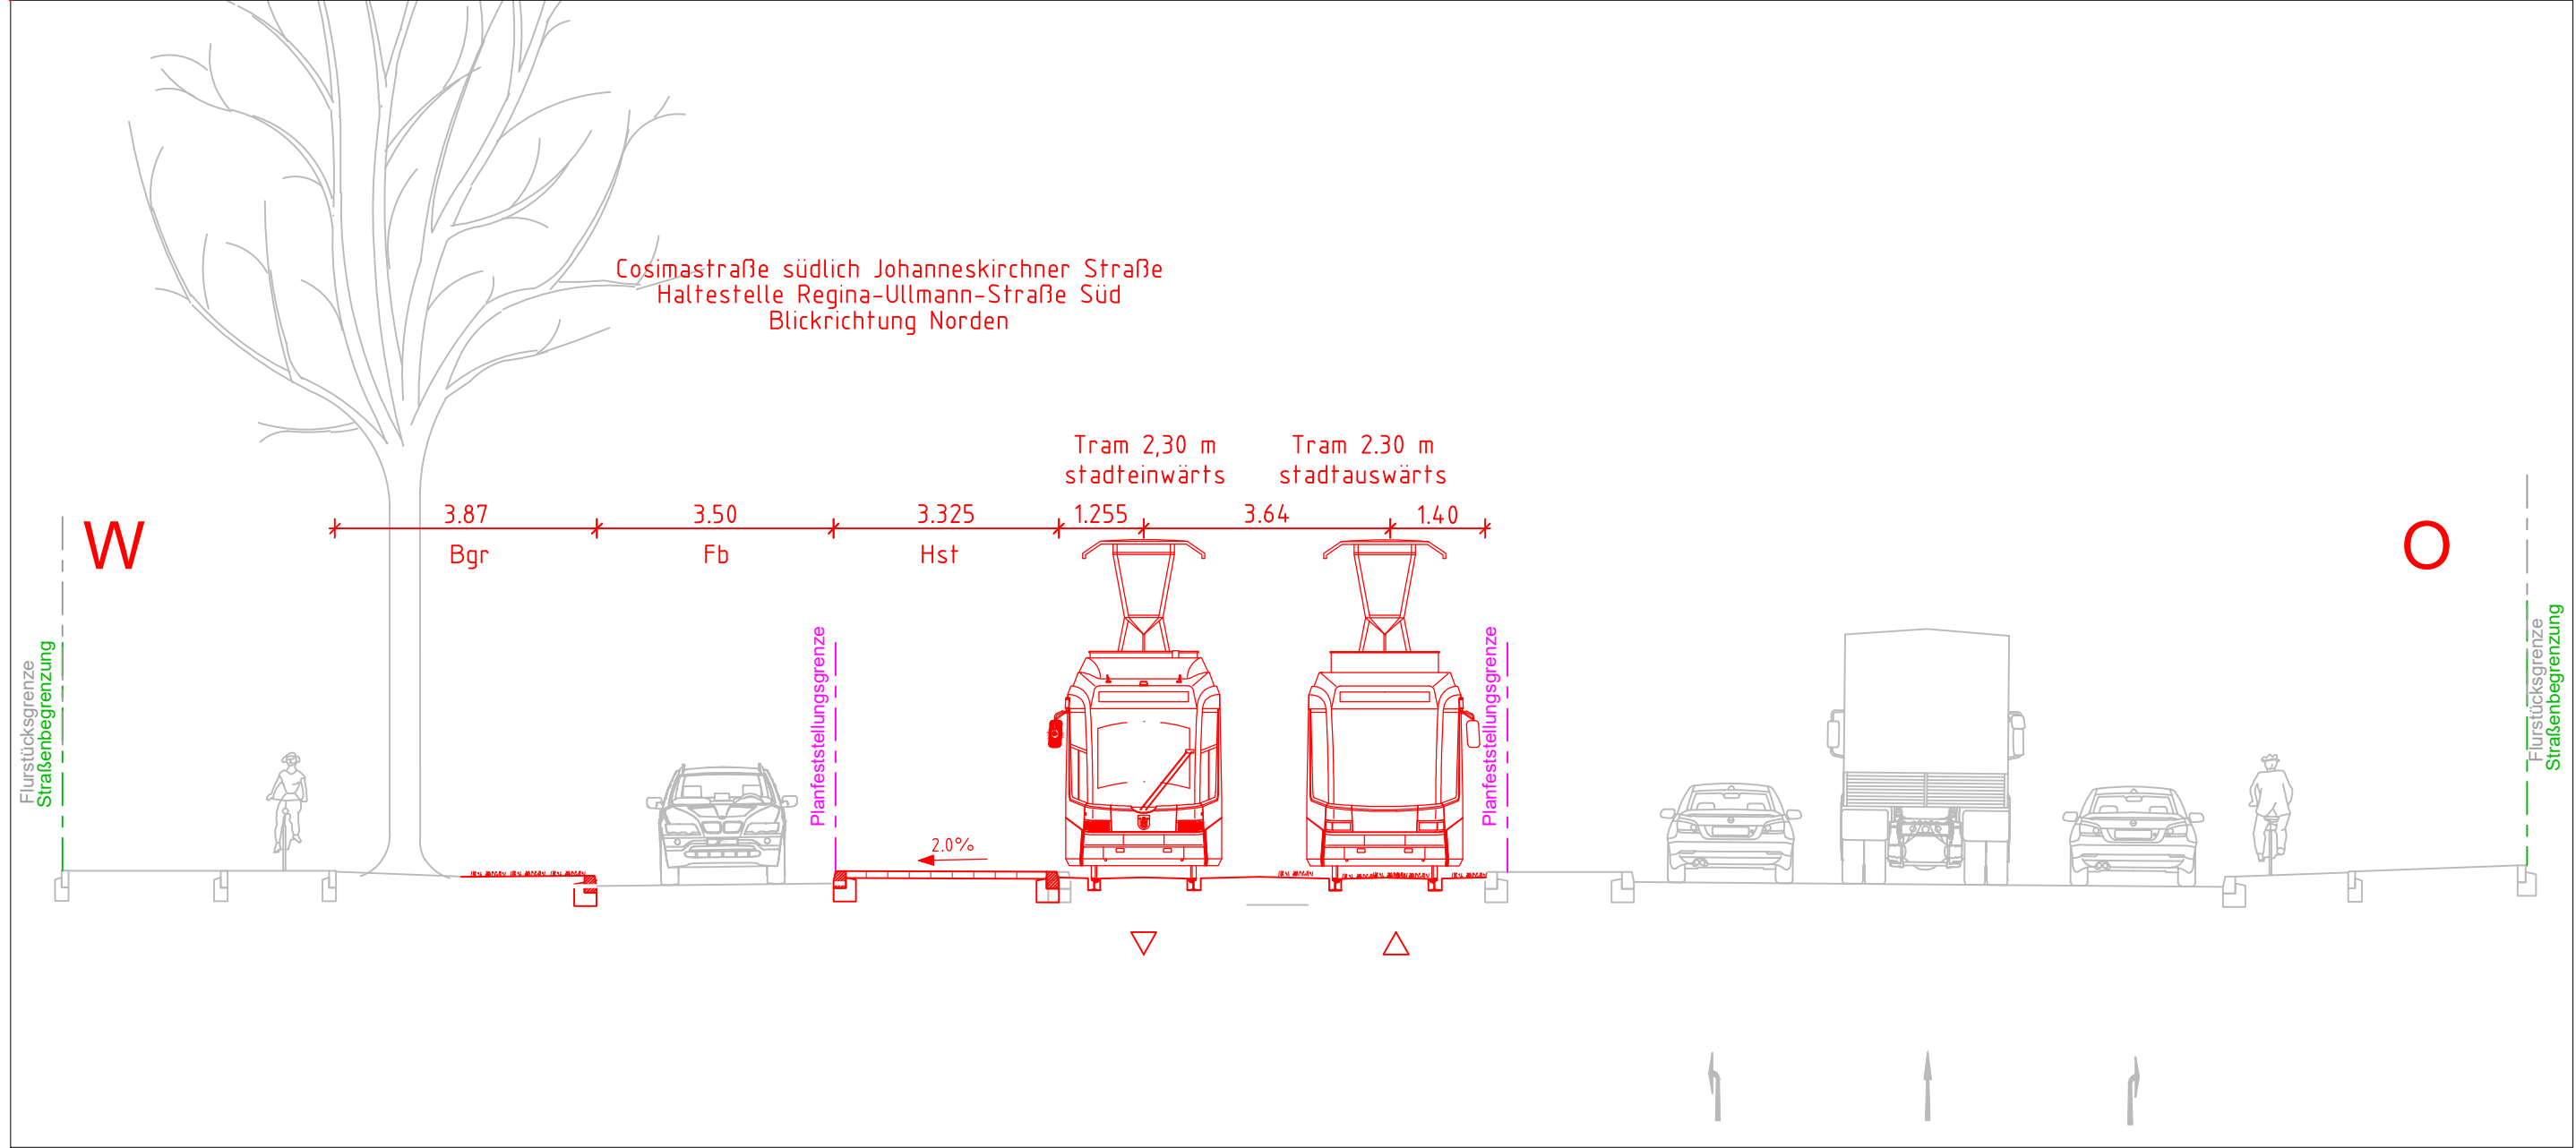


Querschnitt 4.1 B, M 1:100

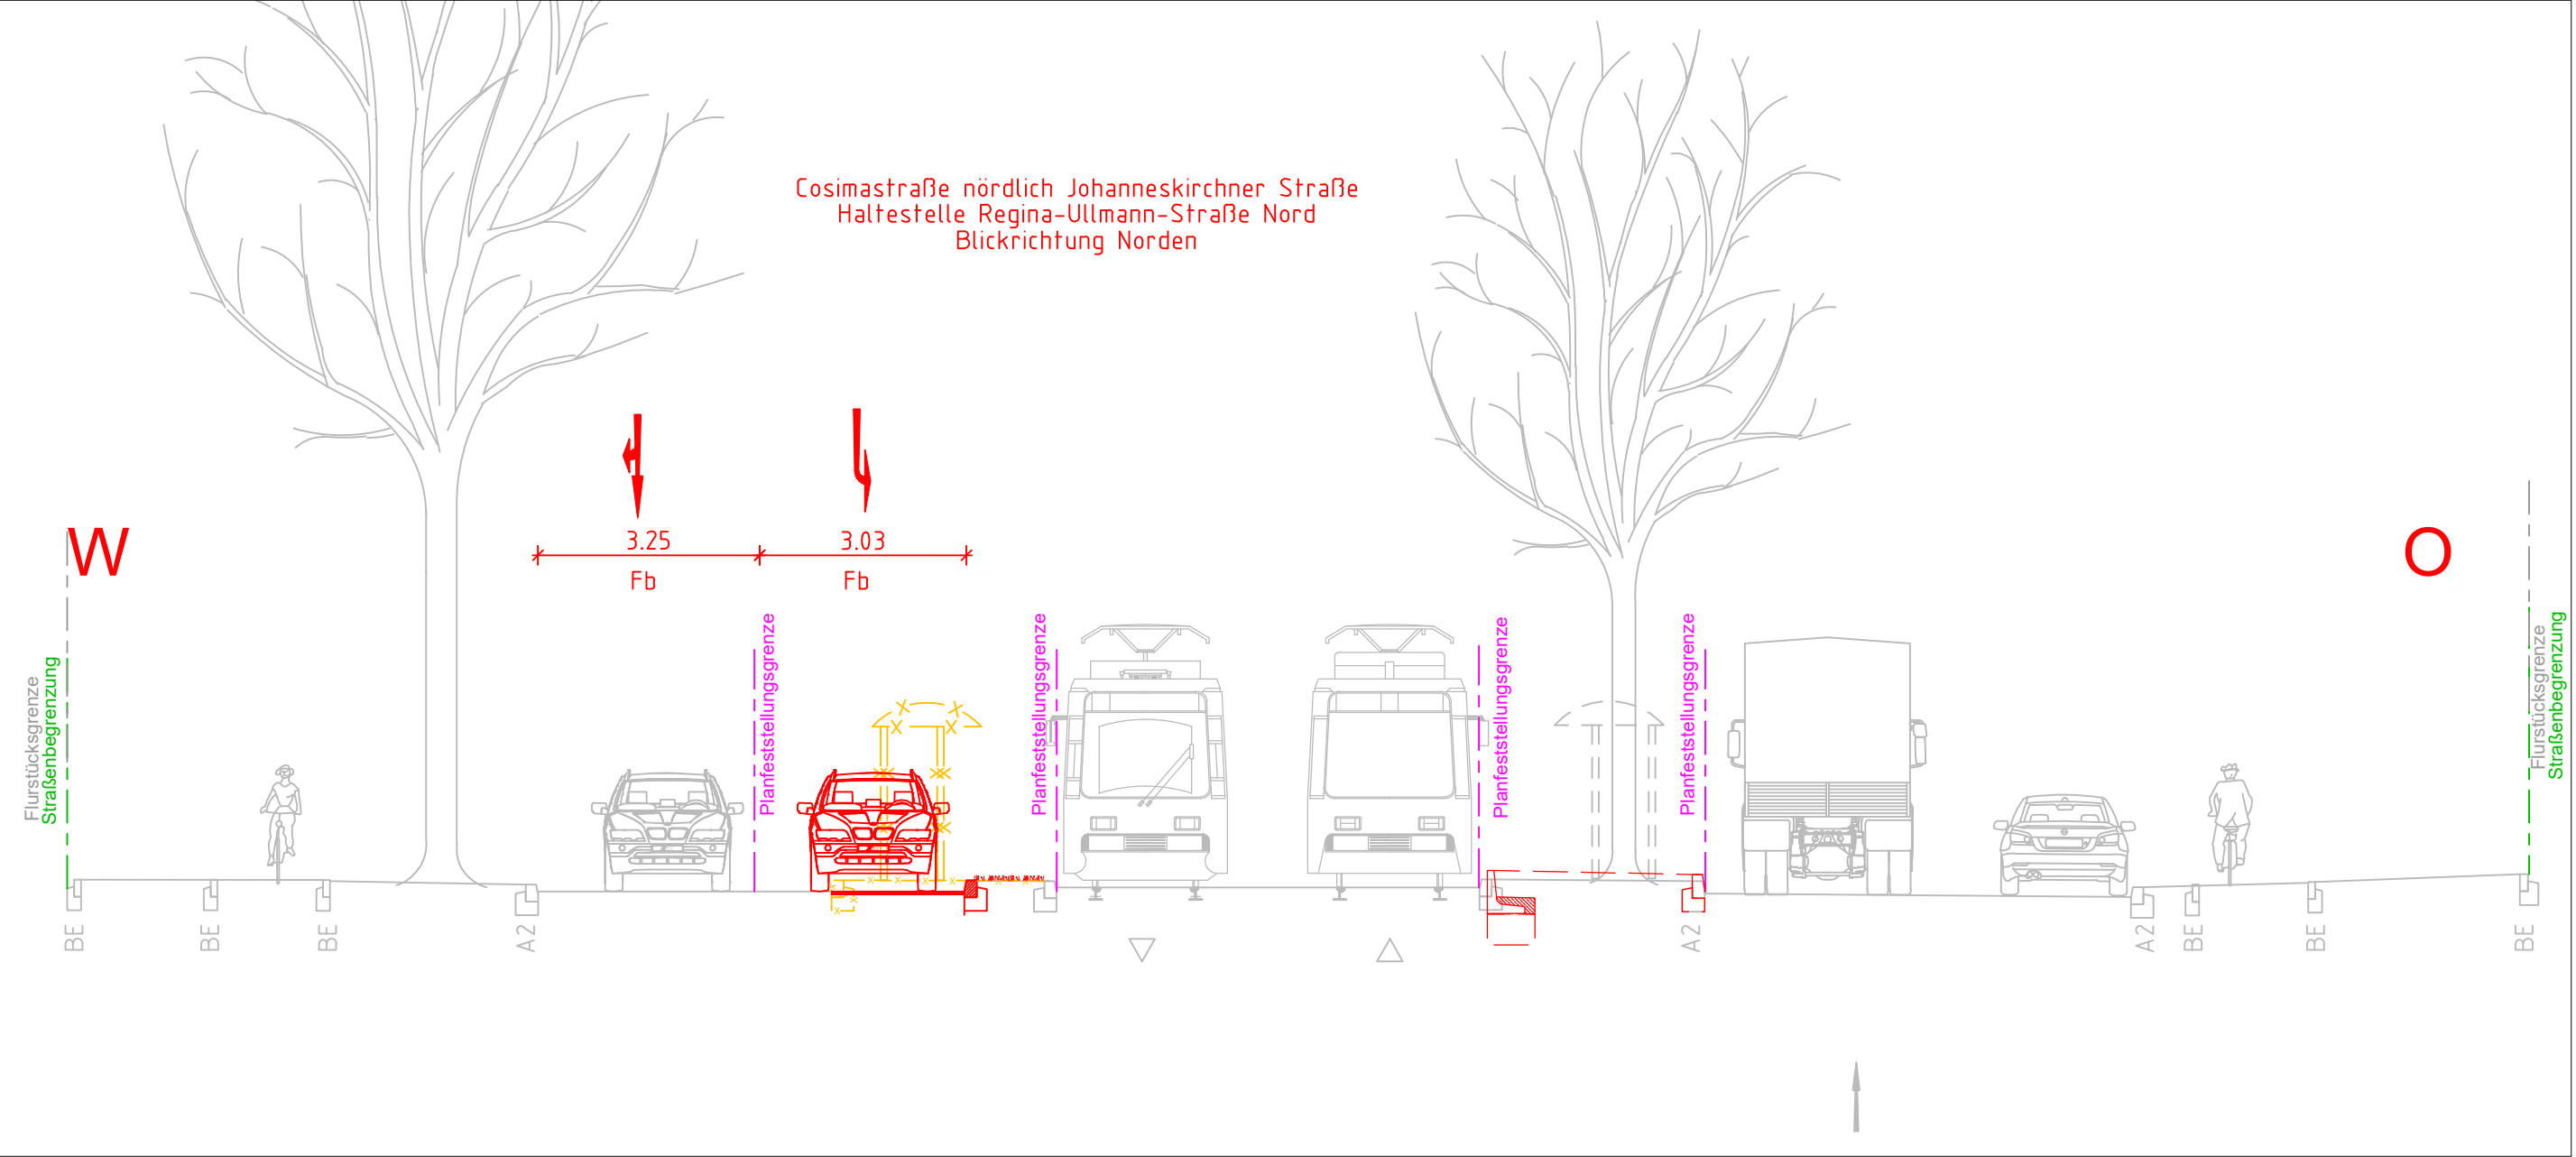



Legende

Bestand	
Planung	
Straßenbegrenzungs- line	
Planfeststellungs- grenze	

Querschnitt 4.1 C, M 1:100

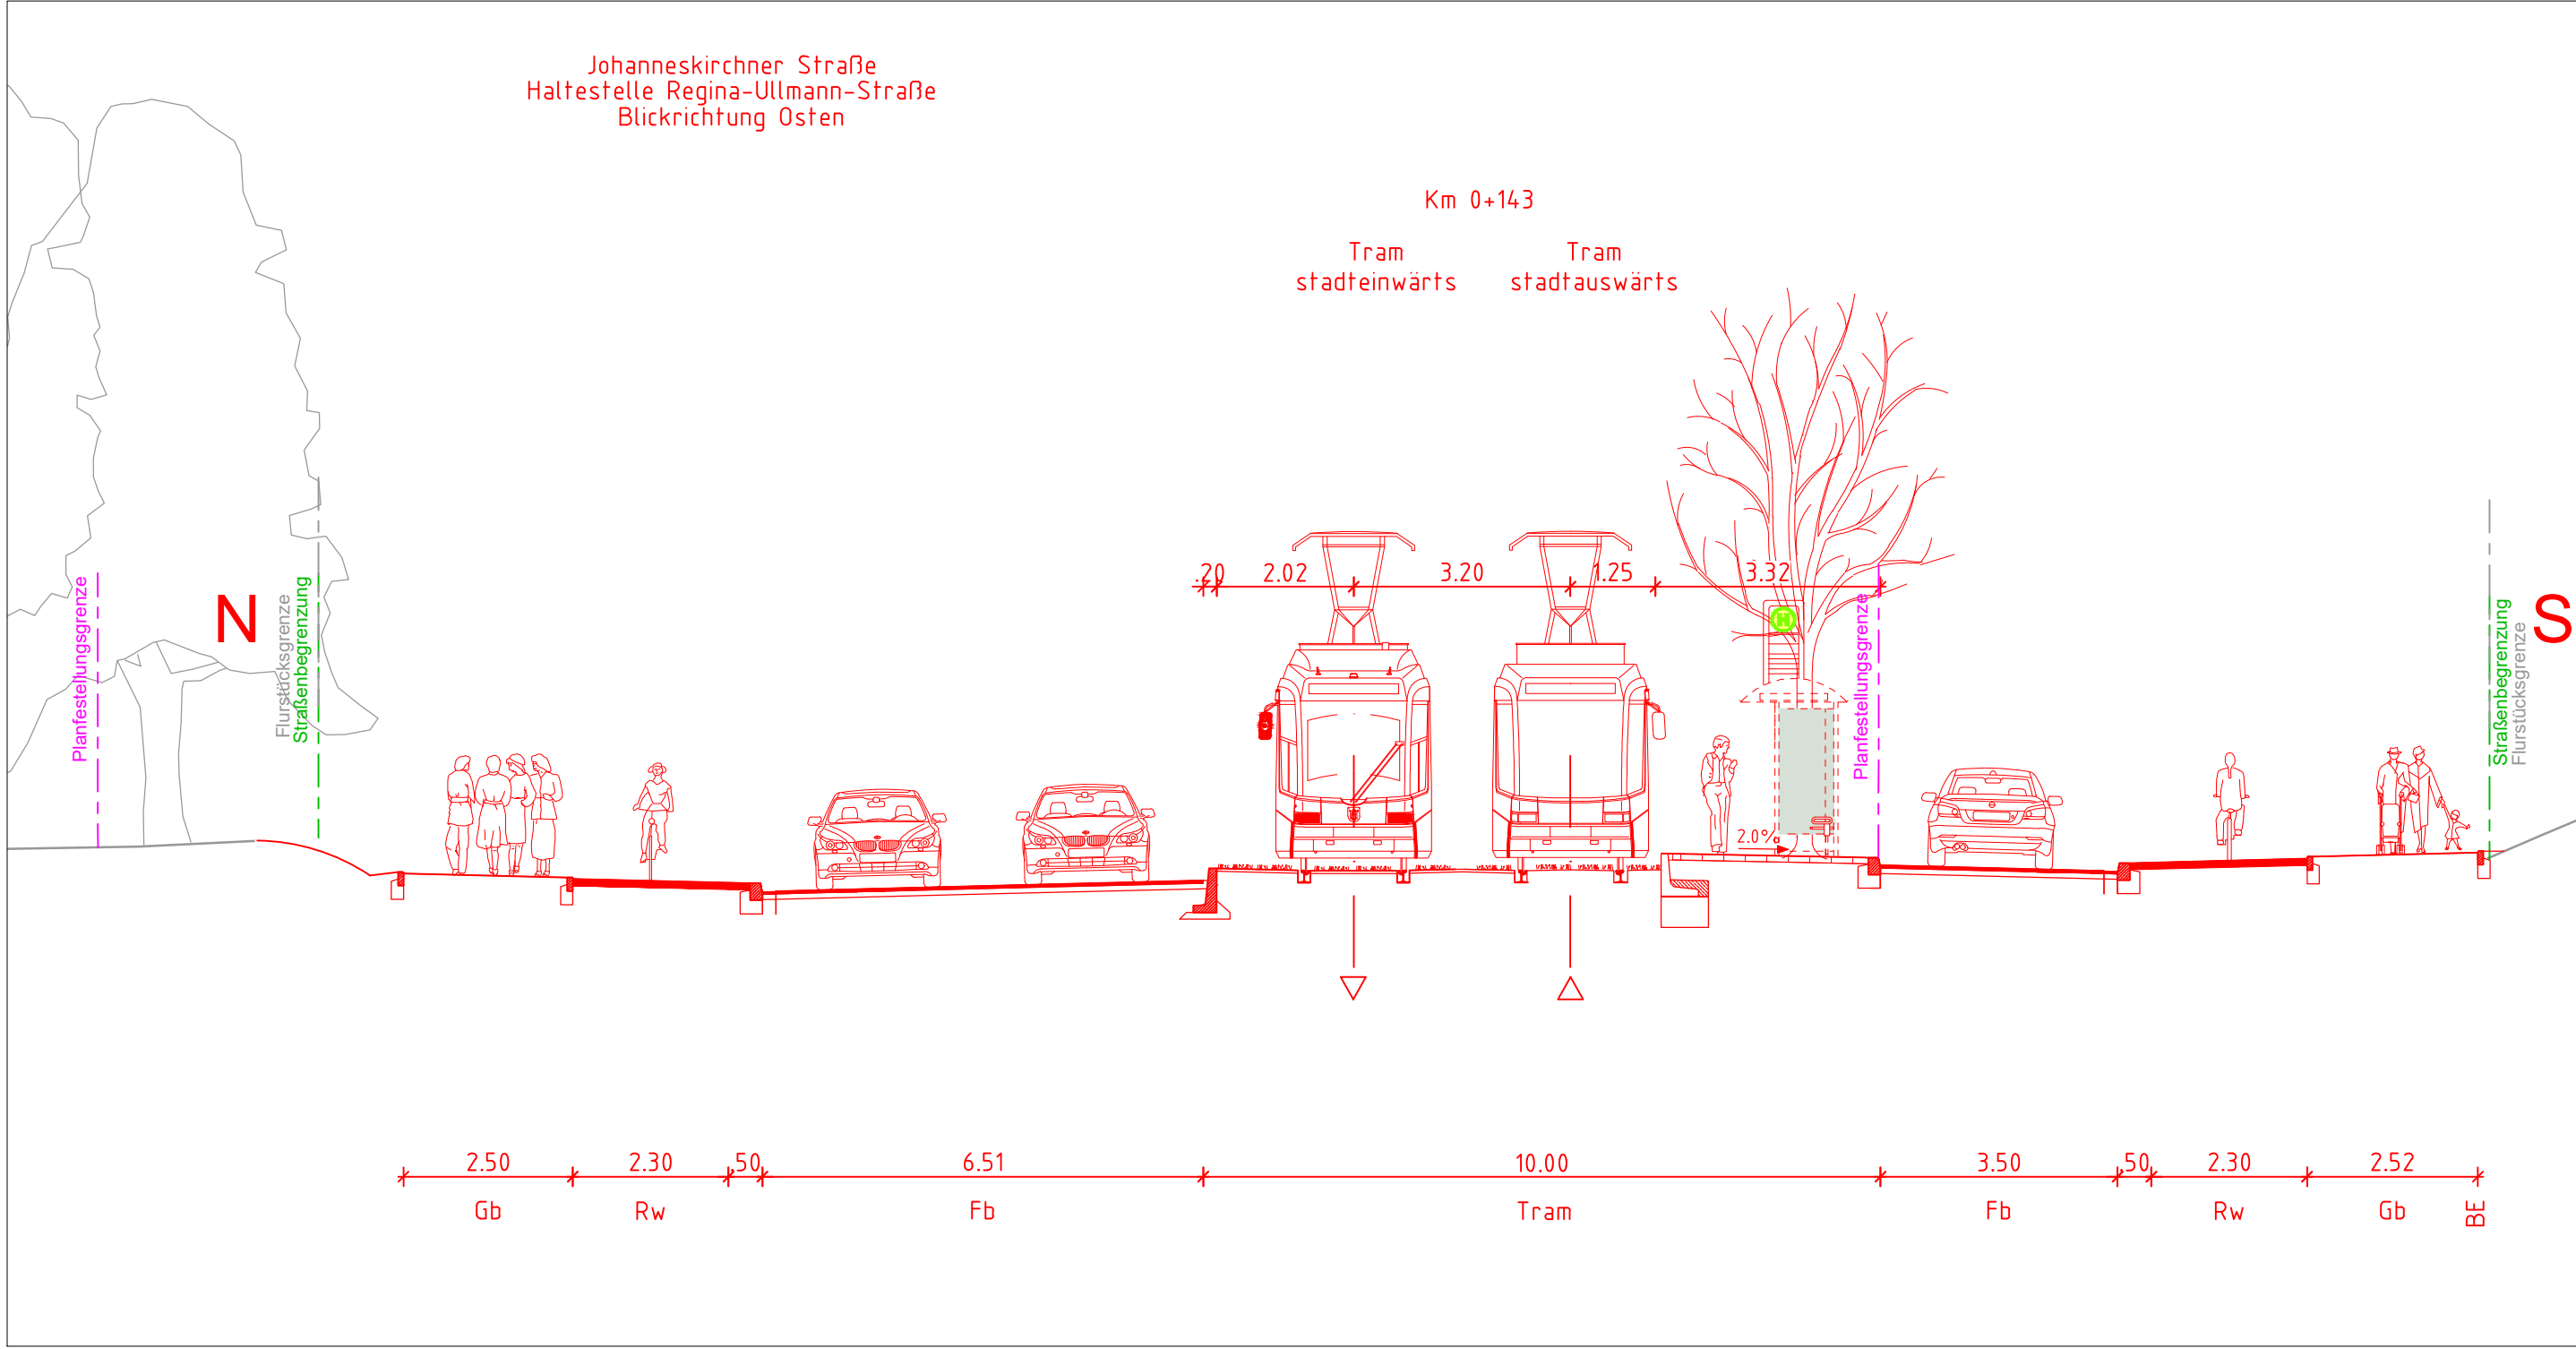

Querschnitt 4.1 D, M 1:100

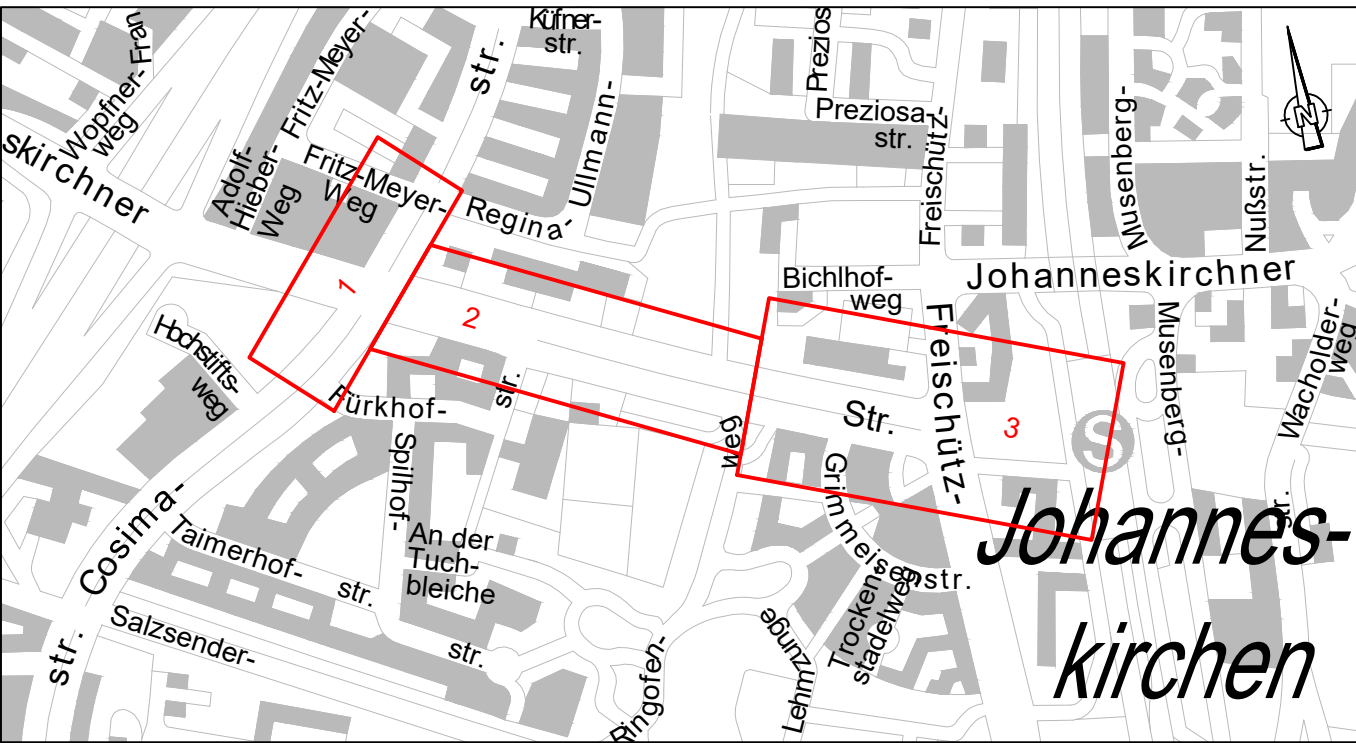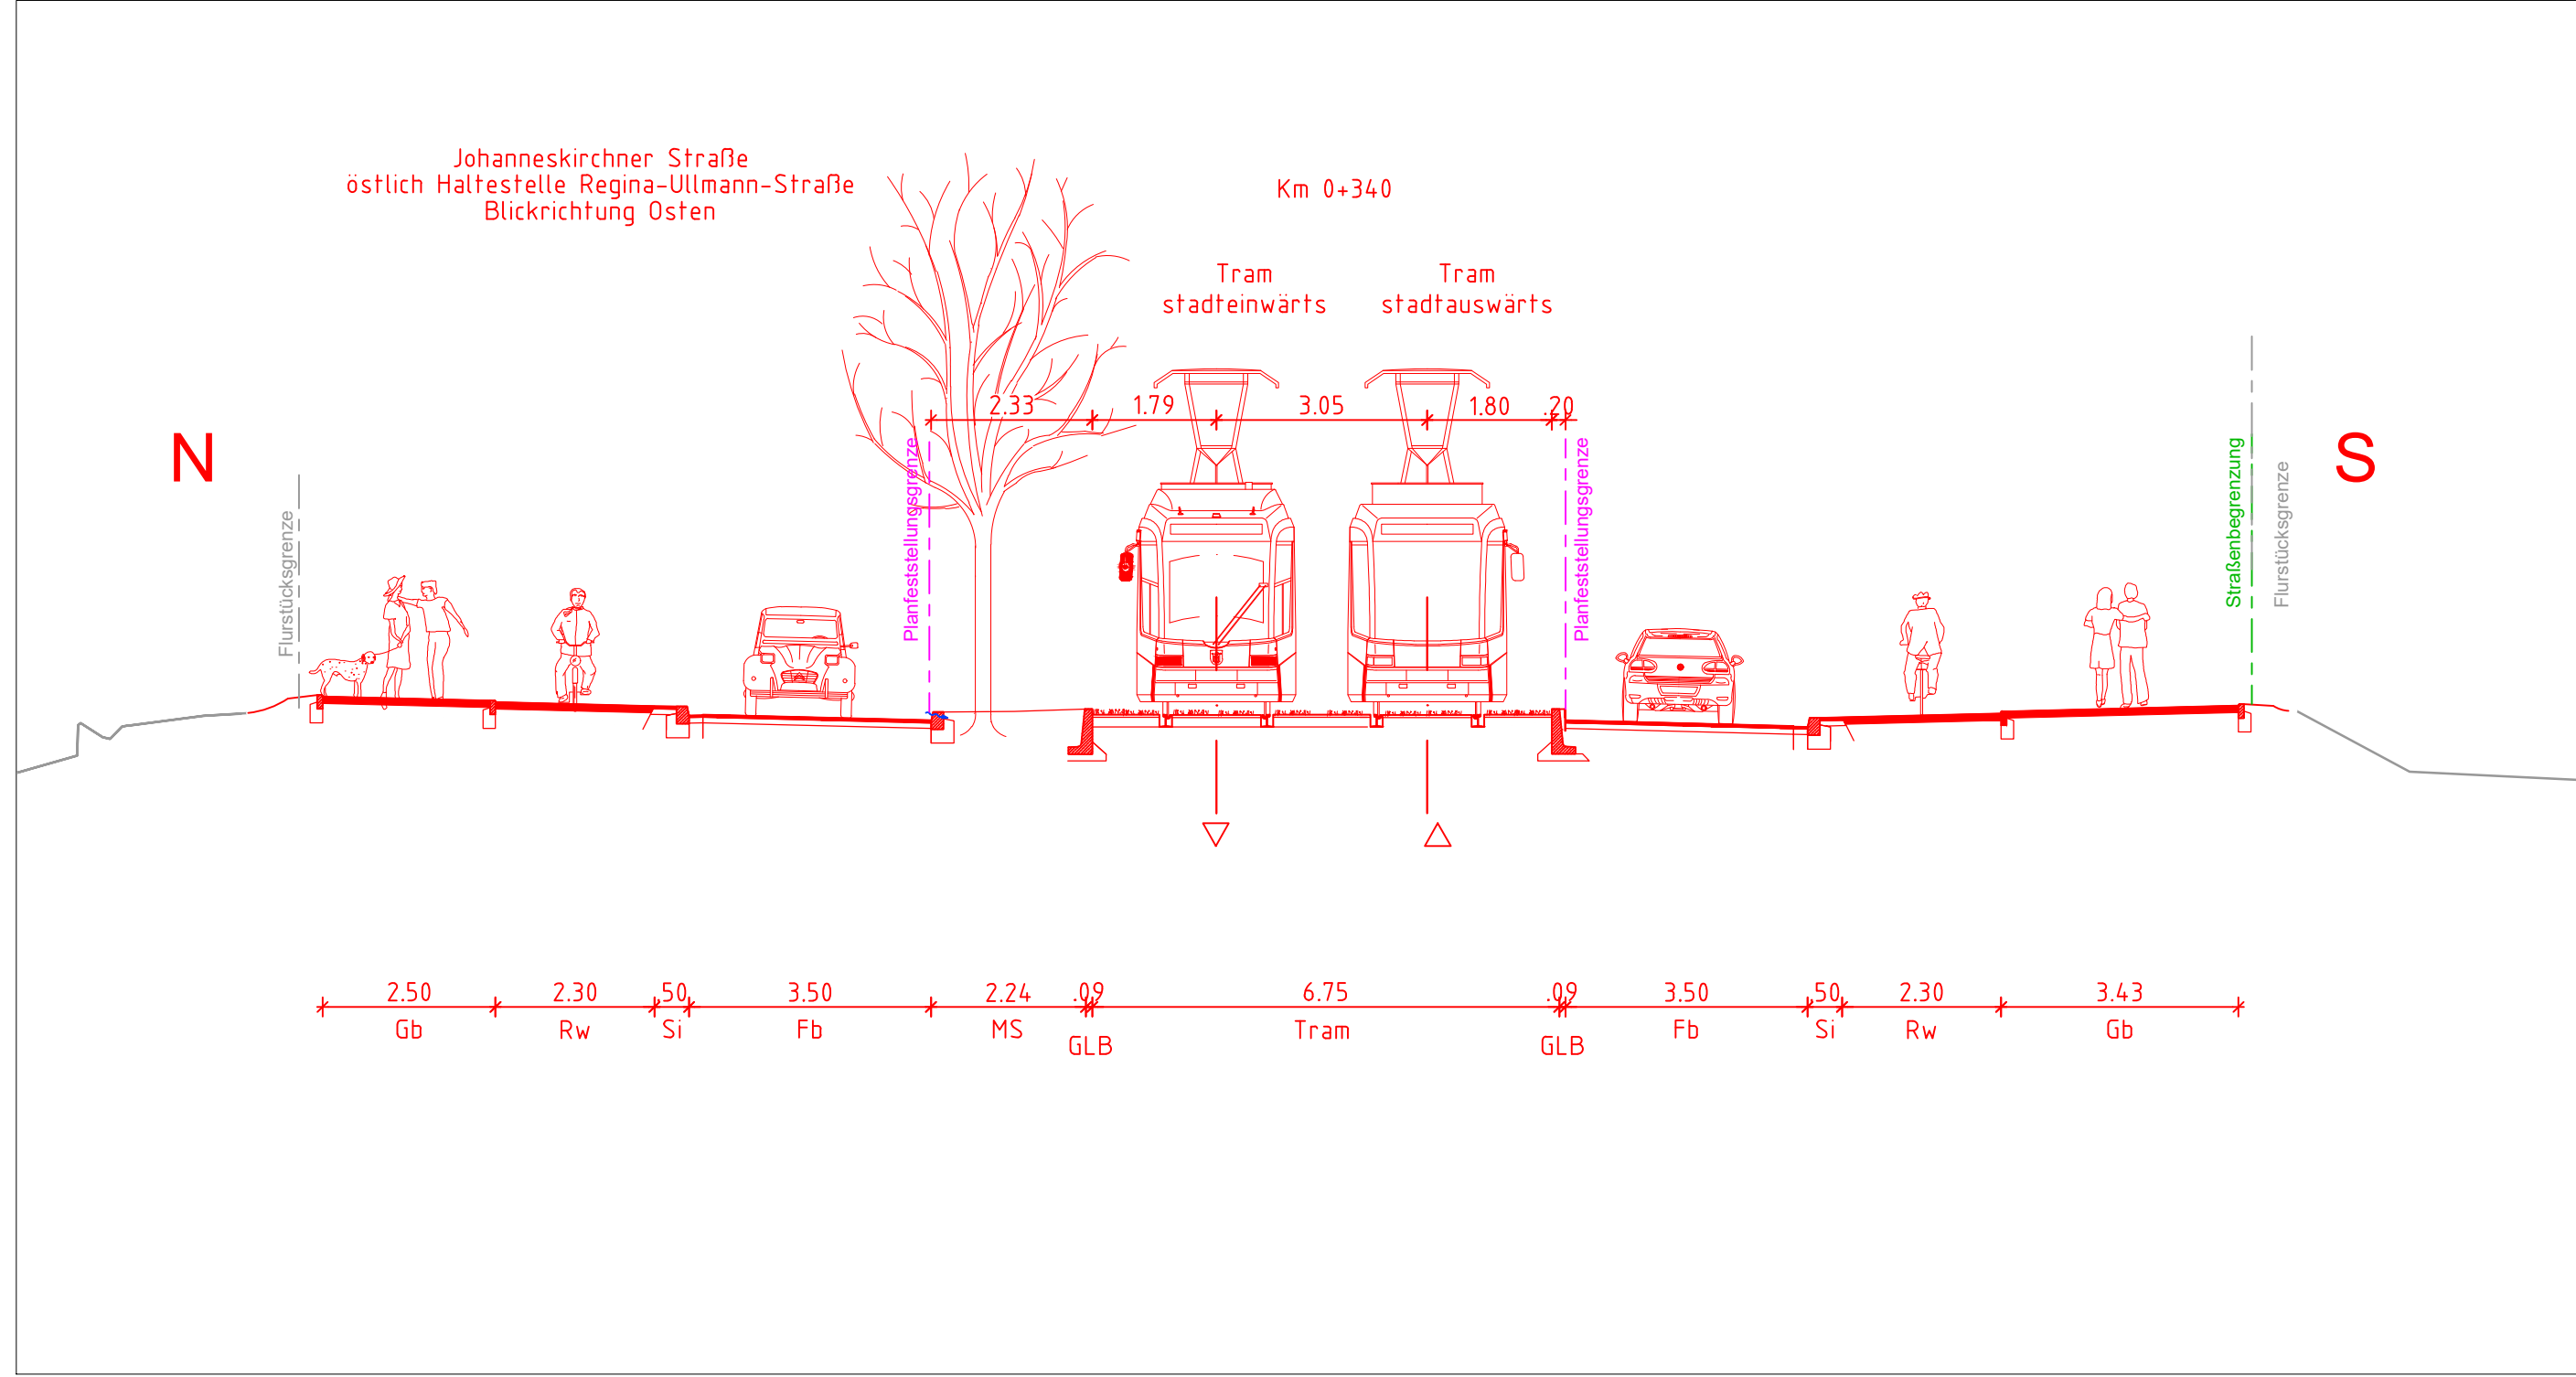

Planverfasser:	LAHMEYER DEUTSCHLAND Gurckstraße 25, 80805 München Tel. (089) 381607-0, Fax. (089) 381607-50 http://www.lahmeyer-deutschland.de	Proj.-Nr.: P_721985
München, den 14.12.2022	M. Müller / L. Borowski Projektauftraggeber / Projektleiter	Datum: 08.12.2022
		Bearbeitet: WK
		Geprüft: NN
Tram Nordtangente	Antrag auf Planfeststellung Planfeststellungsabschnitt 3	Stadtwerke München GmbH Ressort Mobilität Verkehrsinfrastruktur- Planung
Planbezeichnung: Querschnitte	4.1 A bis 4.1 D	Unterlage 4.3
Höhenbezugssystem	DHHN2016 (NHN)	
Lagebezugssystem	UTM Zone 32N	
Bestand:	08.04.21 Karner Ingenieure	Proj.-Nr.: 1509
Vorplanung:	Nov. 2020 LAH	Plan-Nr.: TJO_4_VAN_LAH_QS_001_00_-_P_
Entwurfsplanung:	Aug. 2022 LAH	Maßstab: 1:100
Genehmigungsplanung:	Dez. 2022 LAH	Kat.BI.Nr.: 549, 550, 551, 552 554, 555, 556, 557
Ausführungsplanung:		St.Bez.: 13) Bogenhausen
Nr.	Bearbeitet	Datum
		Änderung