




Querschnitt 4.2 A, M 1:100

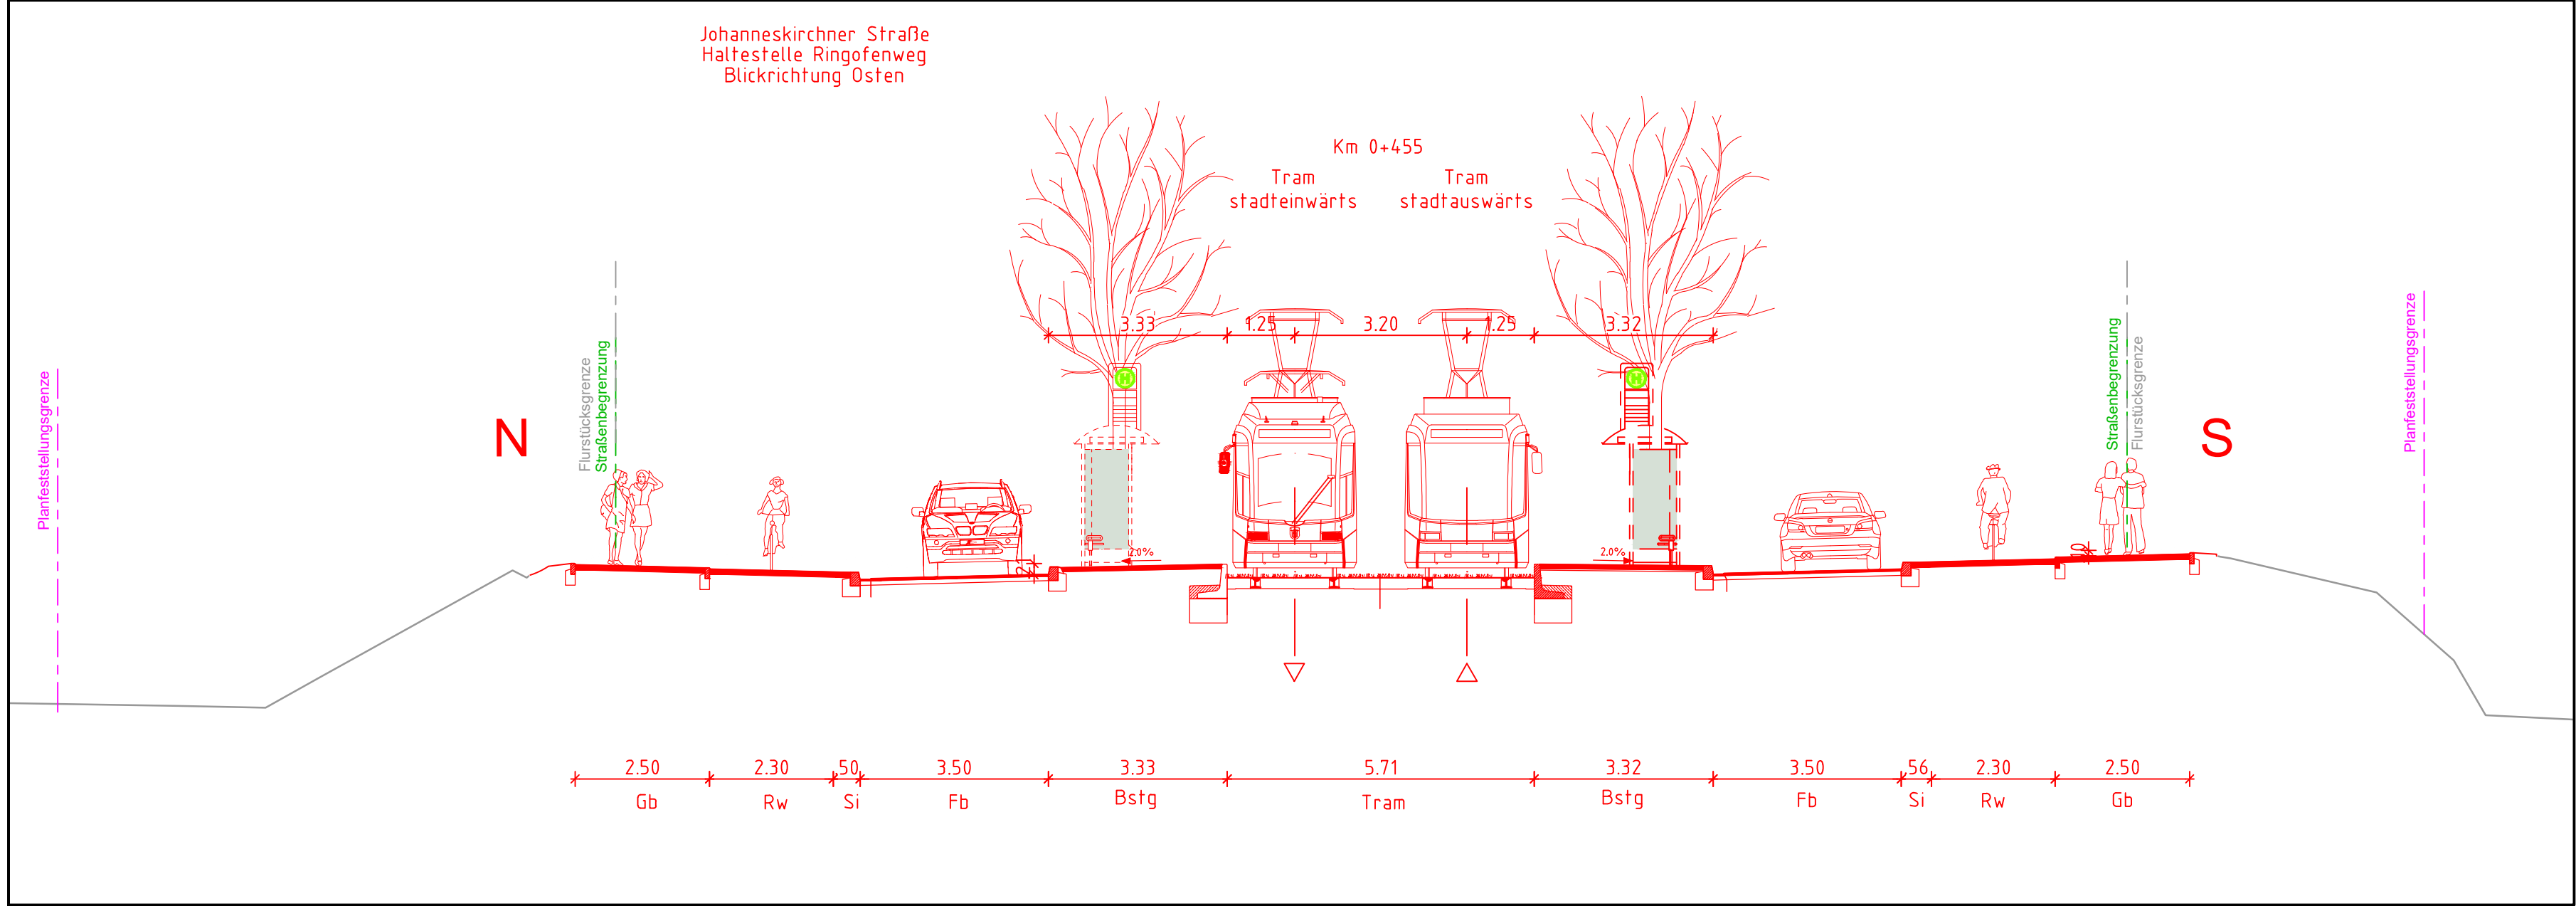


Querschnitt 4.2 B, M 1:100

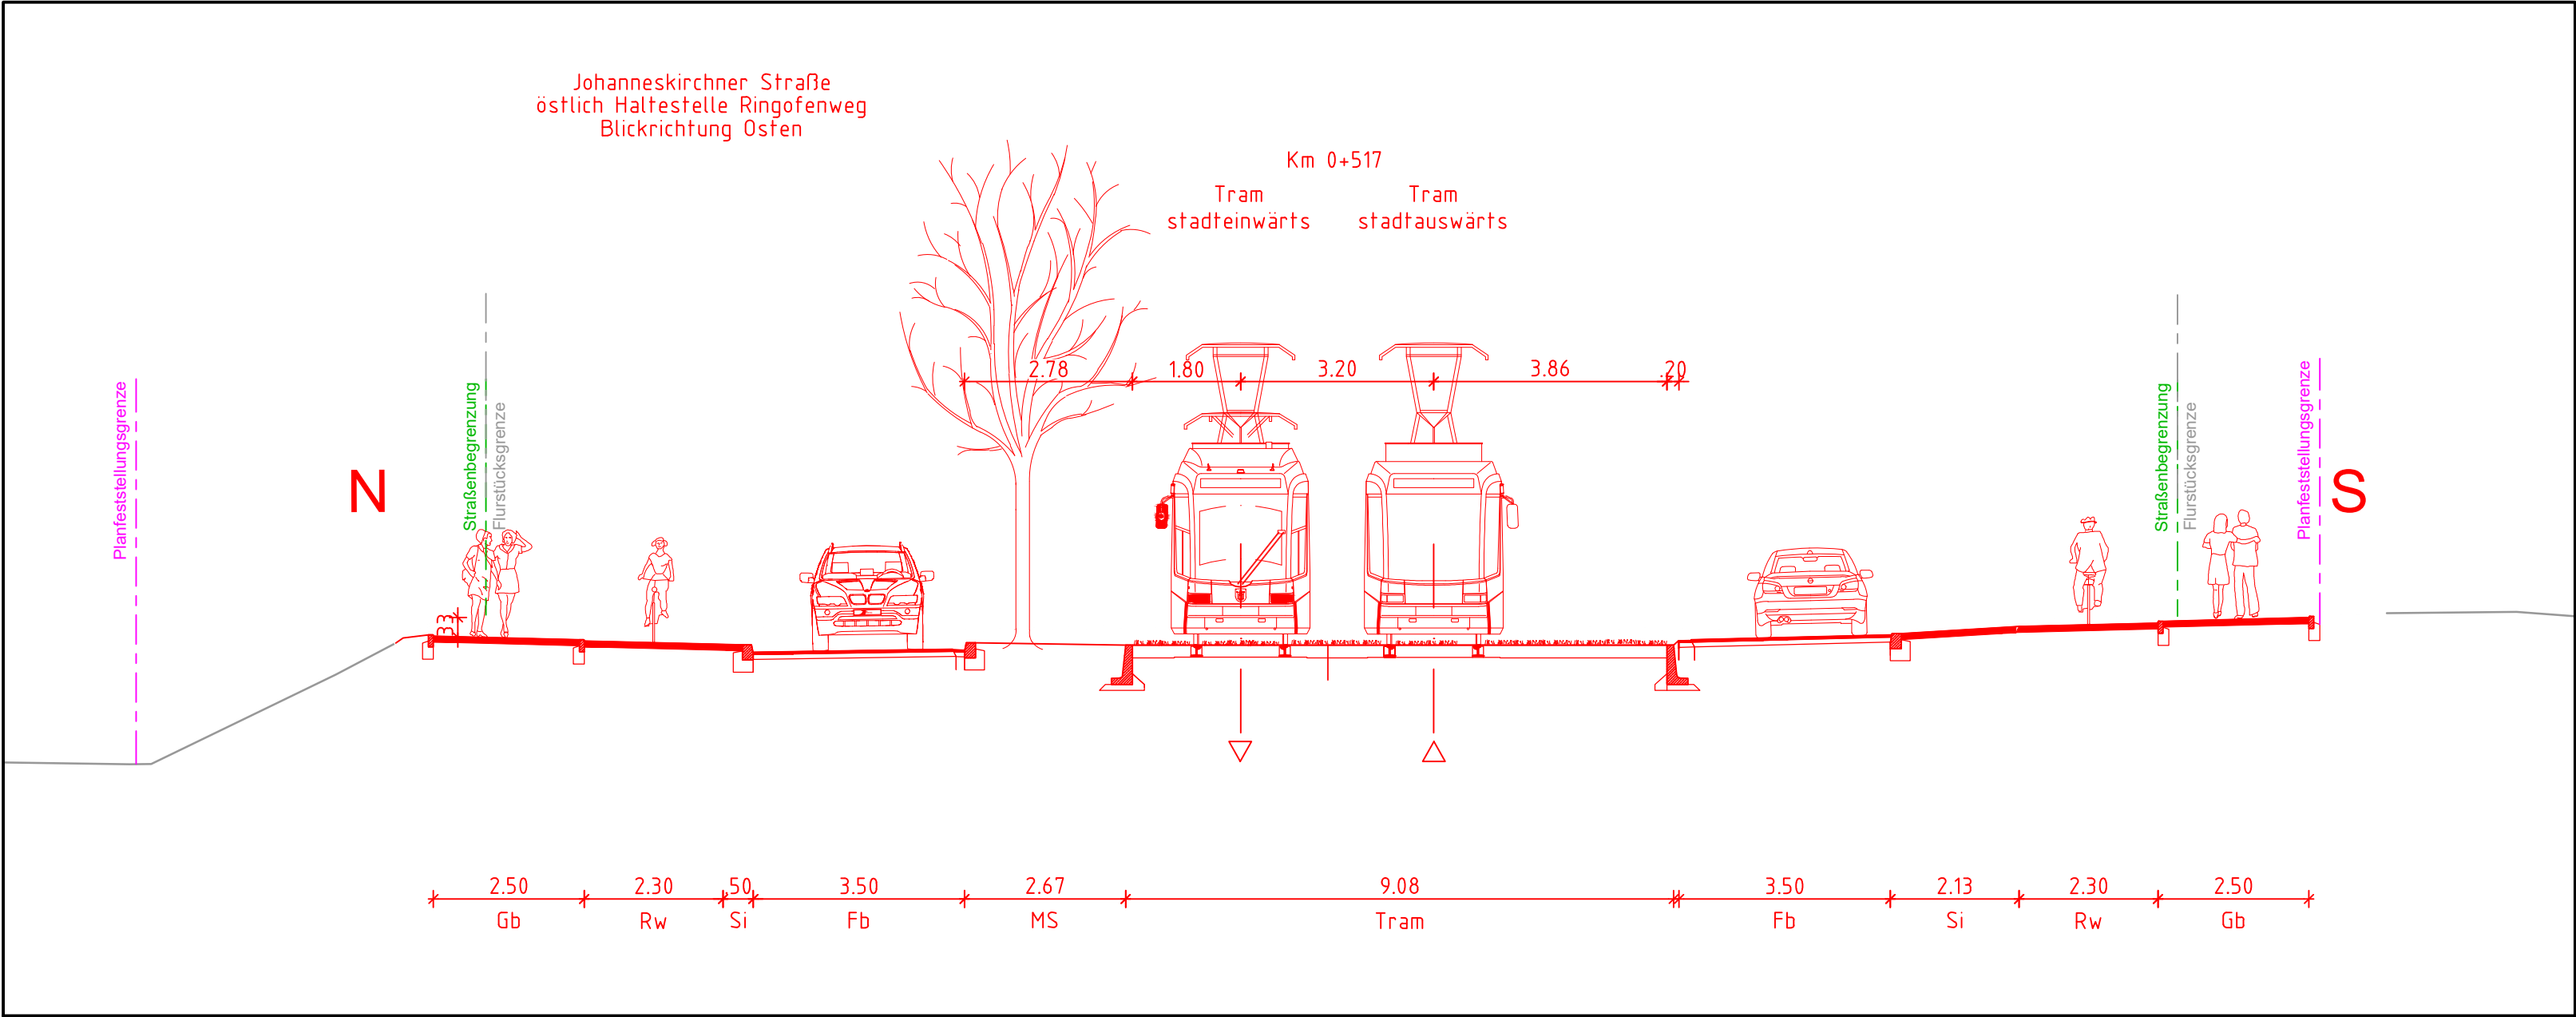

Querschnitt 4.2 C, M 1:100

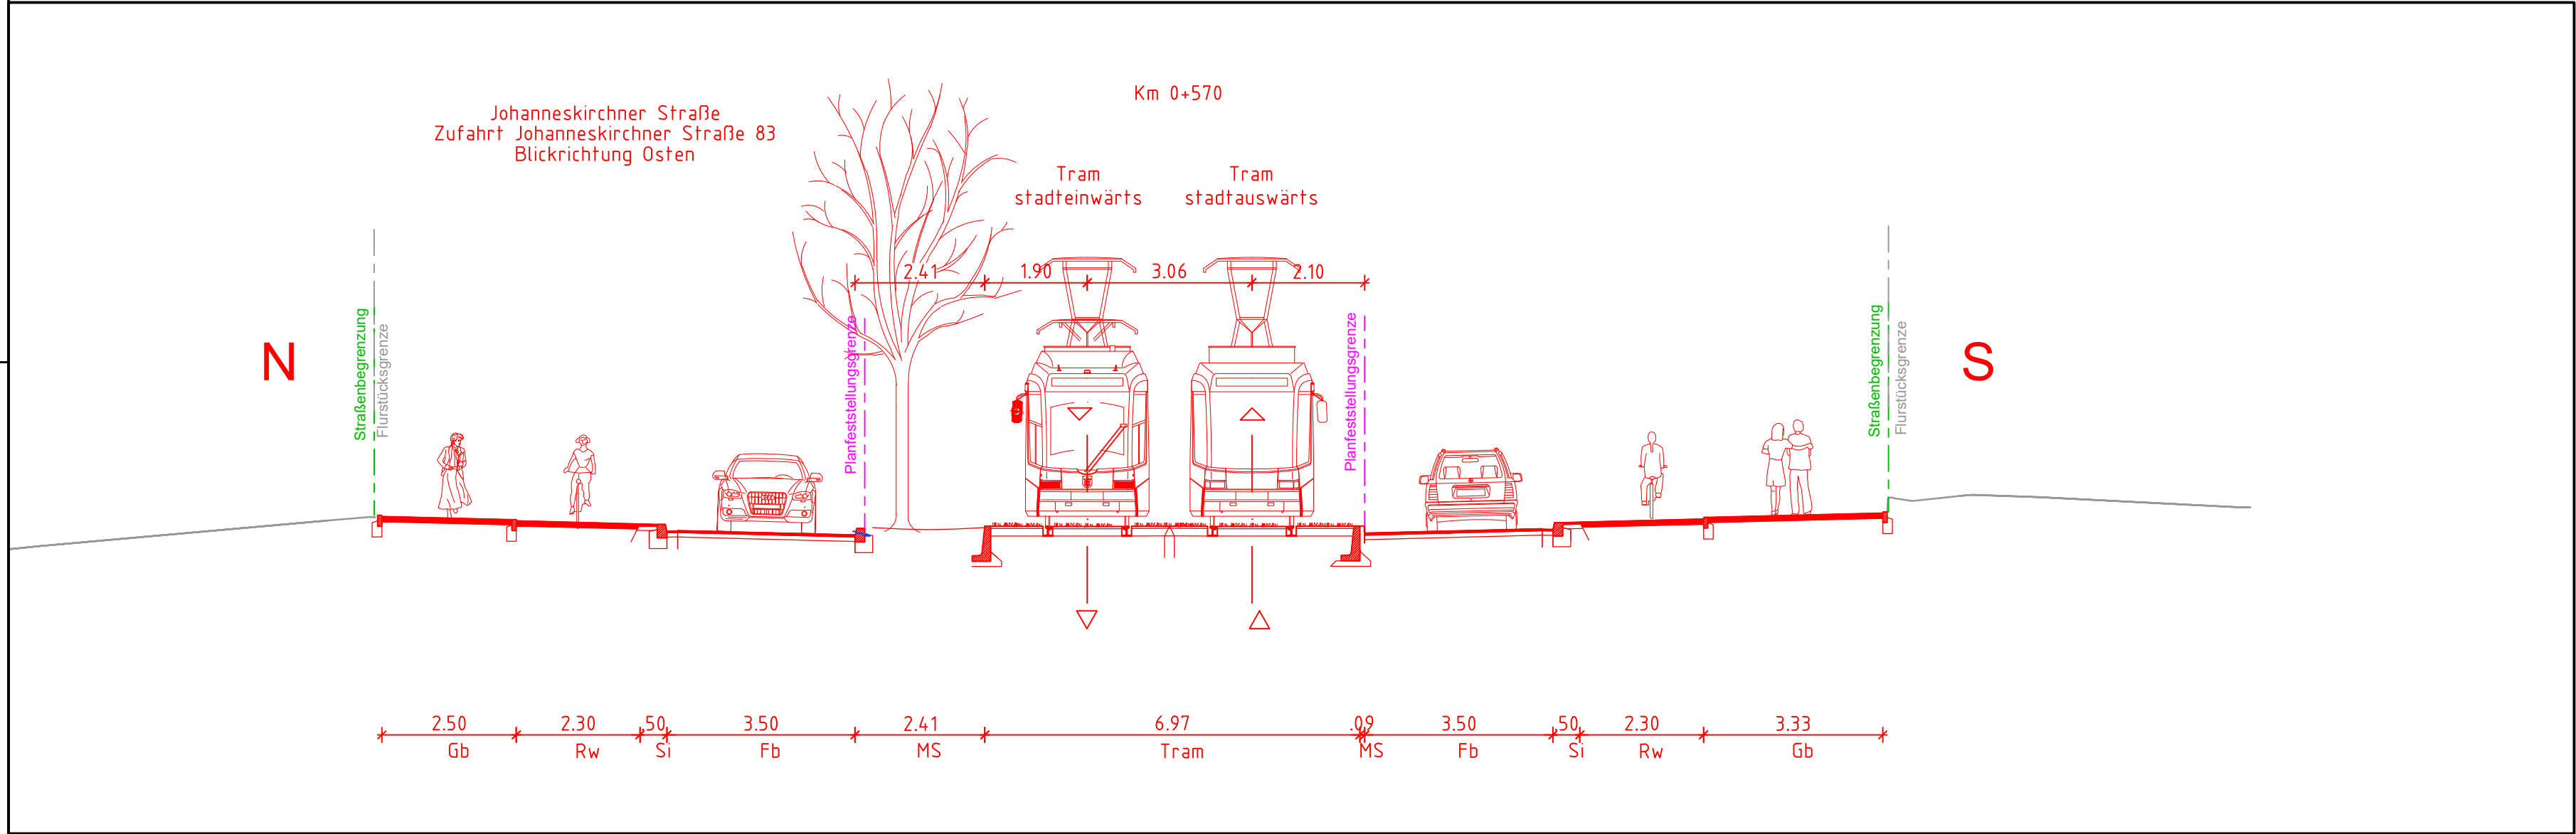


Querschnitt 4.2 D, M 1:100

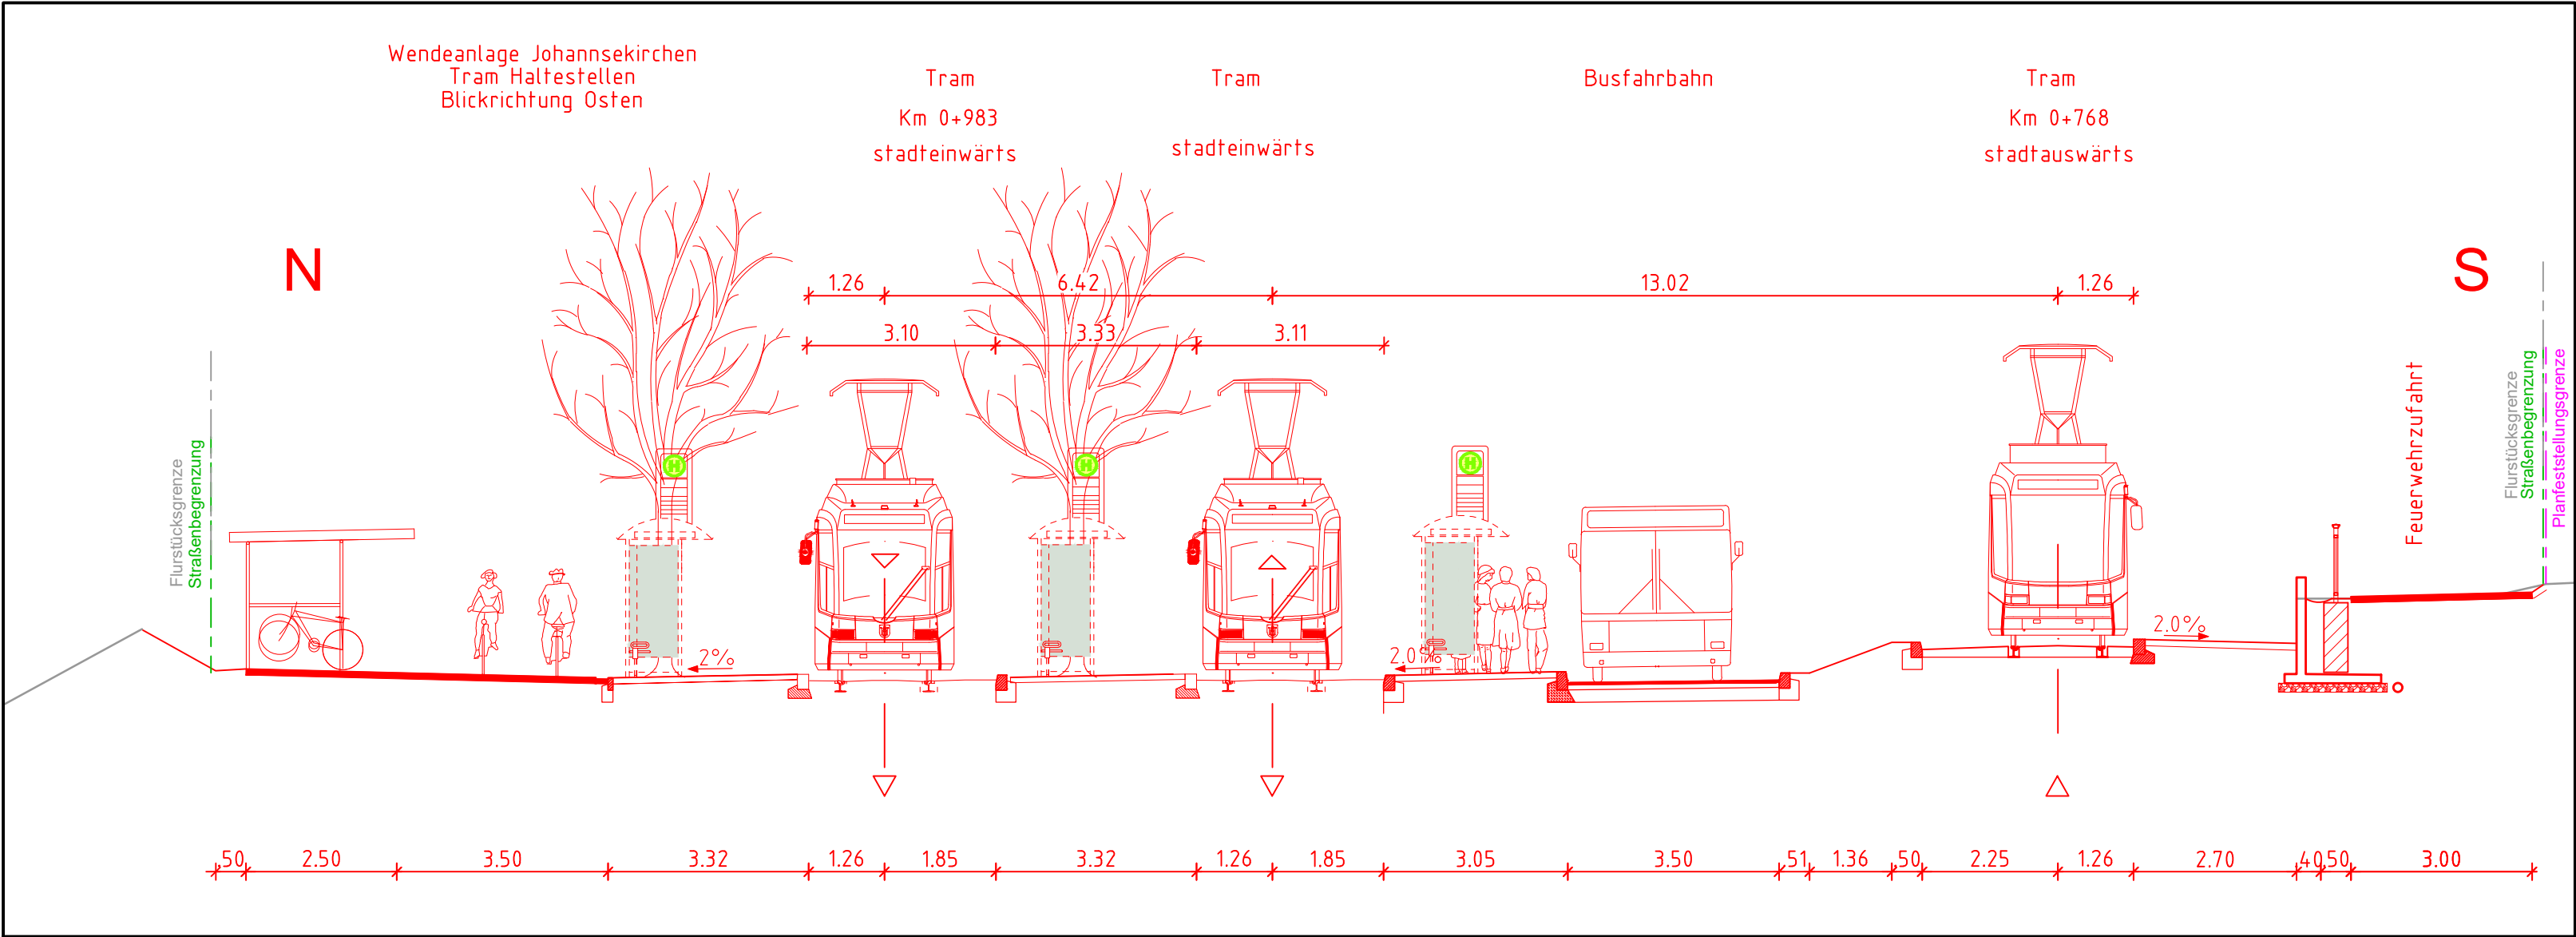

Legende

Bestand	
Planung	
Straßenbegrenzungs- line	
Planfeststellungs- grenze	

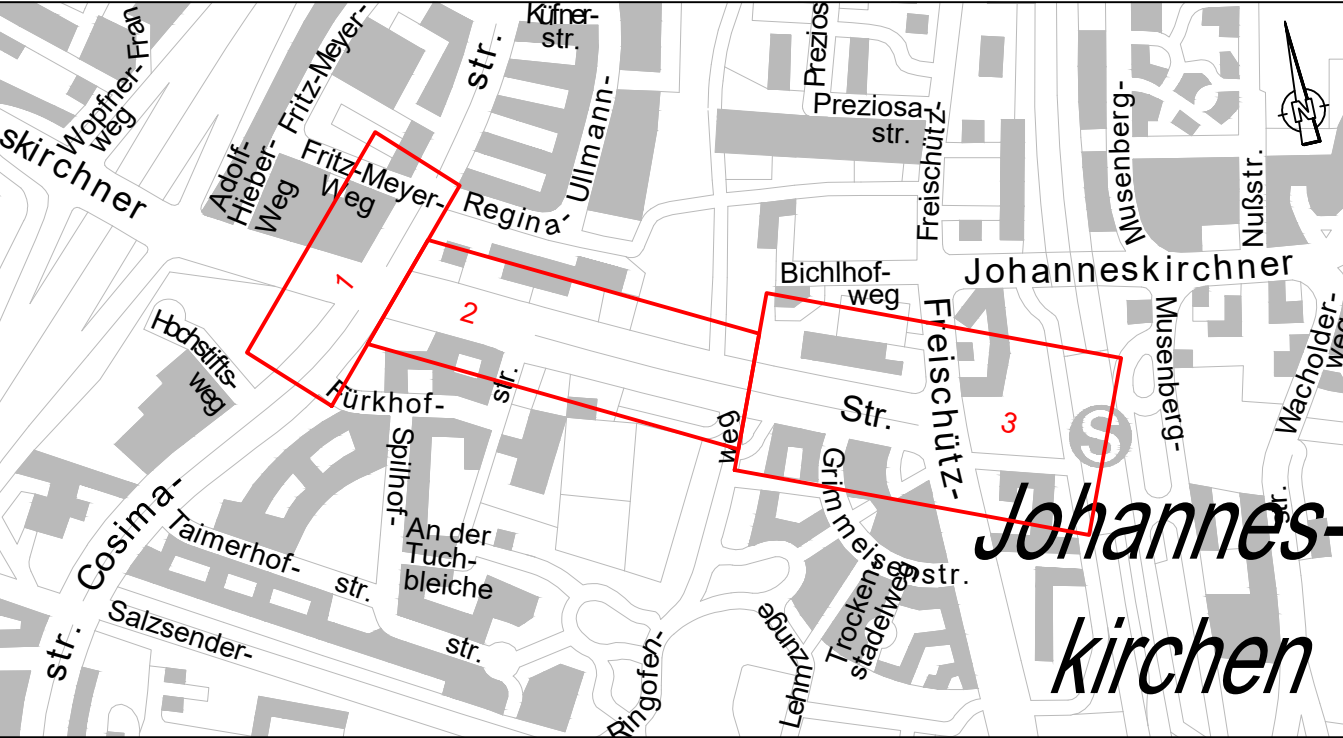

Planverfasser:	LAHMEYER DEUTSCHLAND Querkstraße 26, 80605 München Tel. (089) 381607-0, Fax. (089) 381607-50 http://www.lahmeyer-deutschland.de	Proj.-Nr.:	P_721985
		Datum:	08.12.2022
		Bearbeitet:	WK
		Geprüft:	NN

München, den 14.12.2022.... M. Müller / L. Borowski Projektauftraggeber / Projektleiter	SWM Stadtwerke München GmbH Ressort Mobilität Verkehrsinfrastruktur- Planung
---	---

Tram Nordtangente	Antrag auf Planfeststellung Planfeststellungsabschnitt 3
--------------------------	---

Planbezeichnung:	Querschnitte 4.2 A bis 4.2 D	Unterlage 4.4
Höhenbezugssystem	DHHN2016 (NHN)	
Lagebezugssystem	UTM Zone 32N	
Bestand:	08.04.21	Karner Ingenieure
Vorplanung:	Nov. 2020	LAH
Entwurfsplanung:	Aug. 2022	LAH
Genehmigungsplanung:	Dez. 2022	LAH
Ausführungsplanung:		
Nr.	Bearbeitet	Datum
		Änderung