

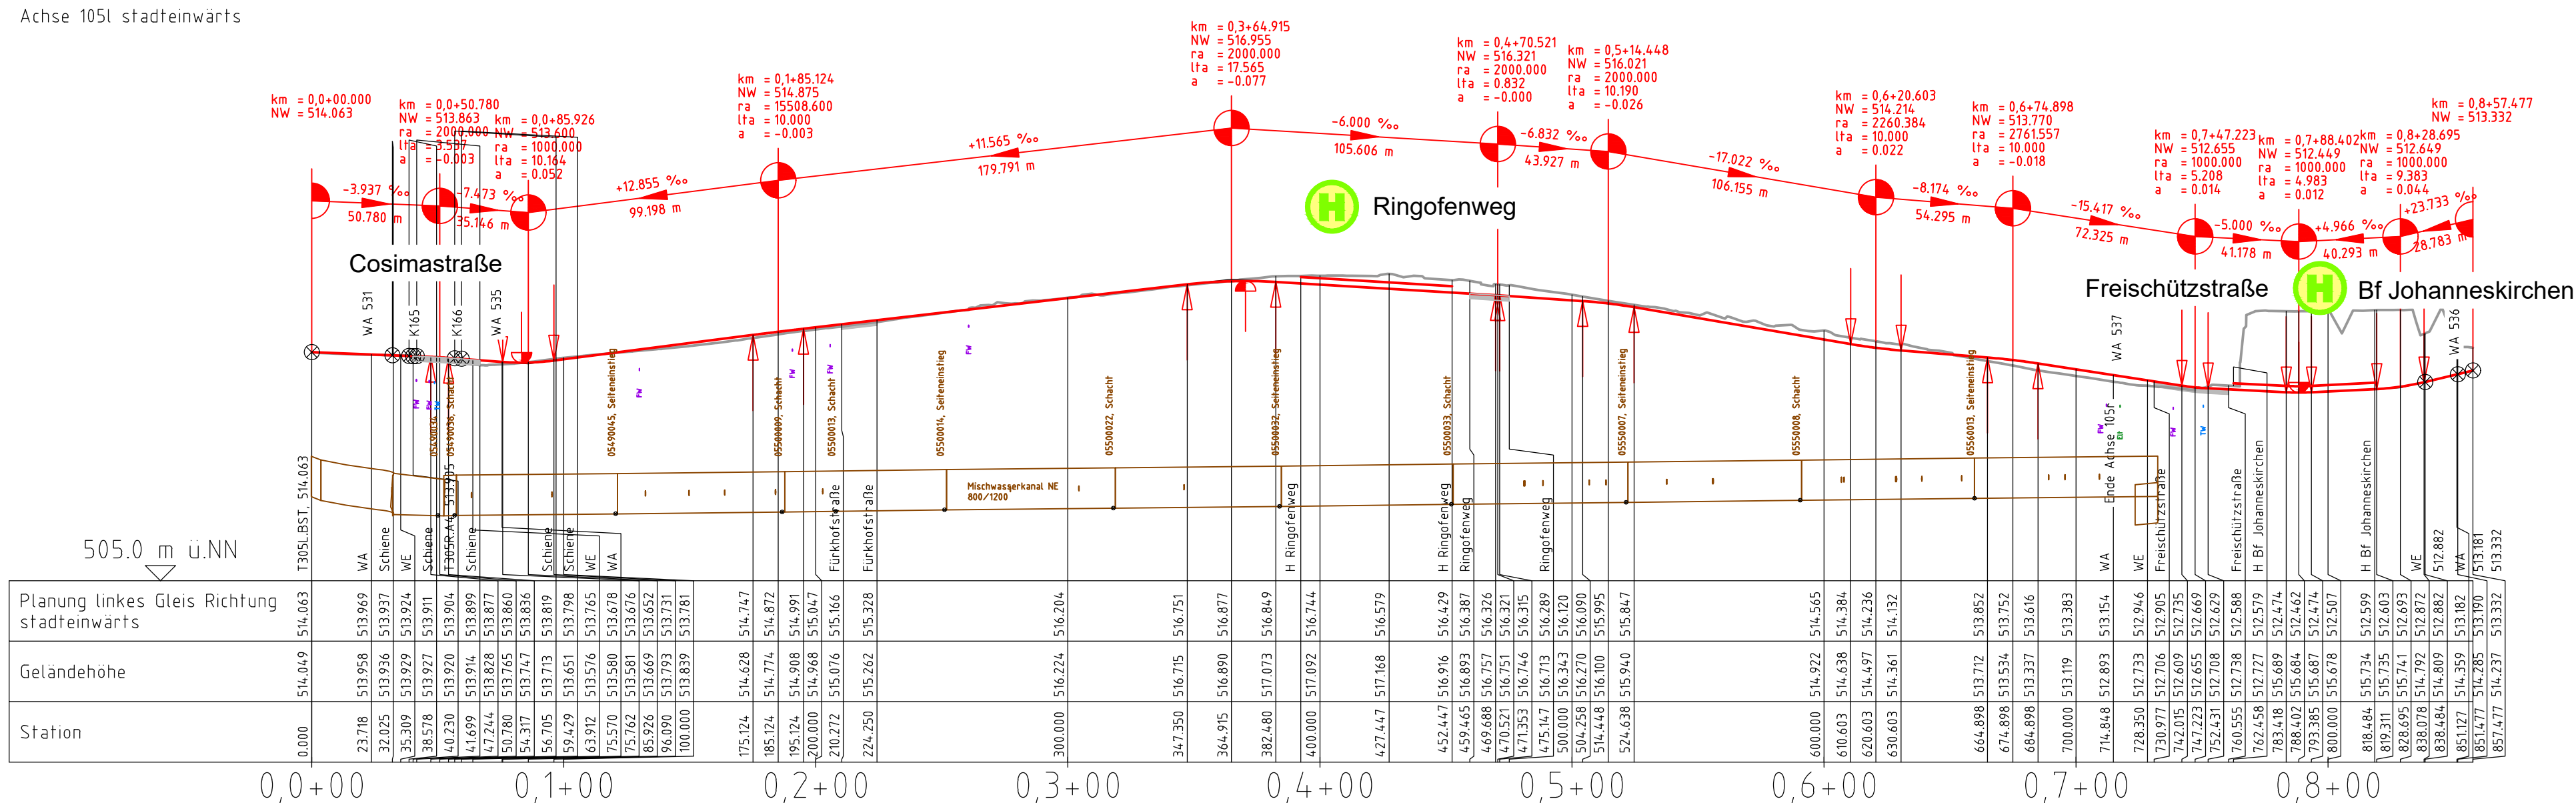
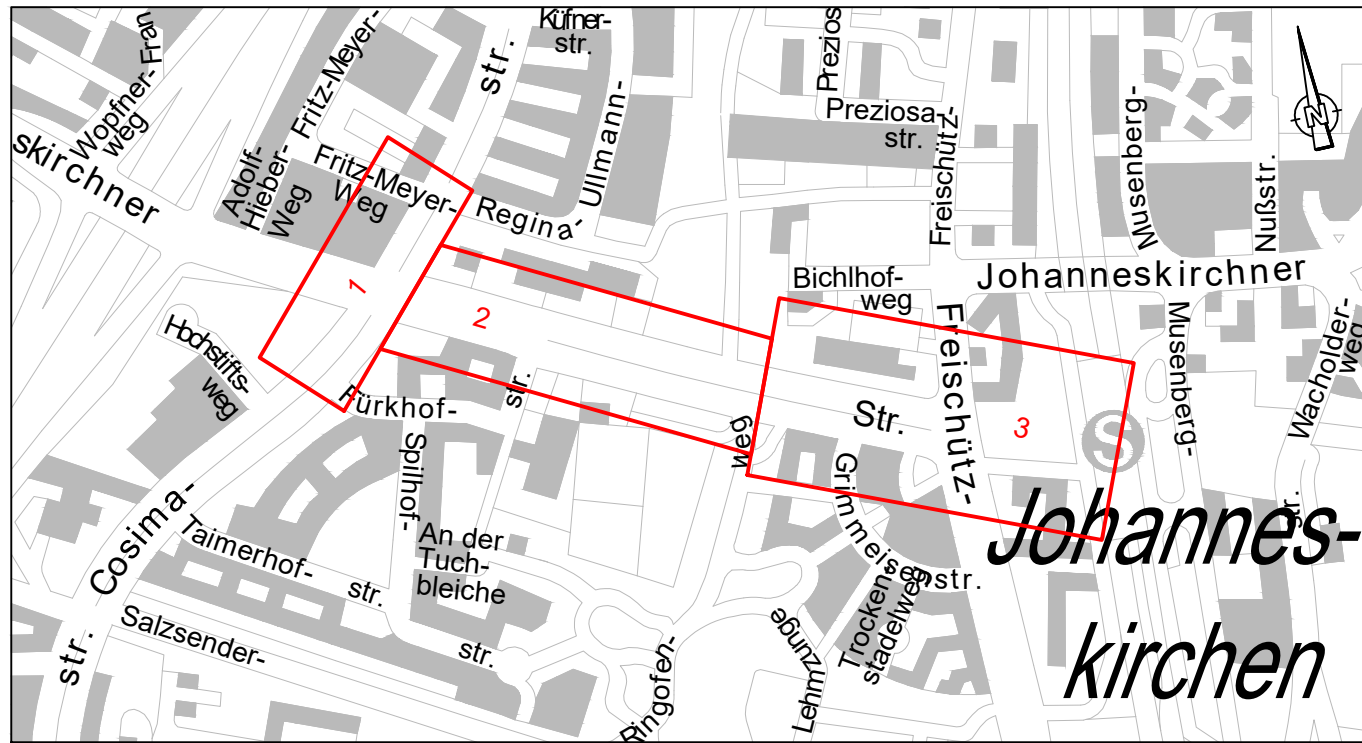


Achse 105l stadteinwärts

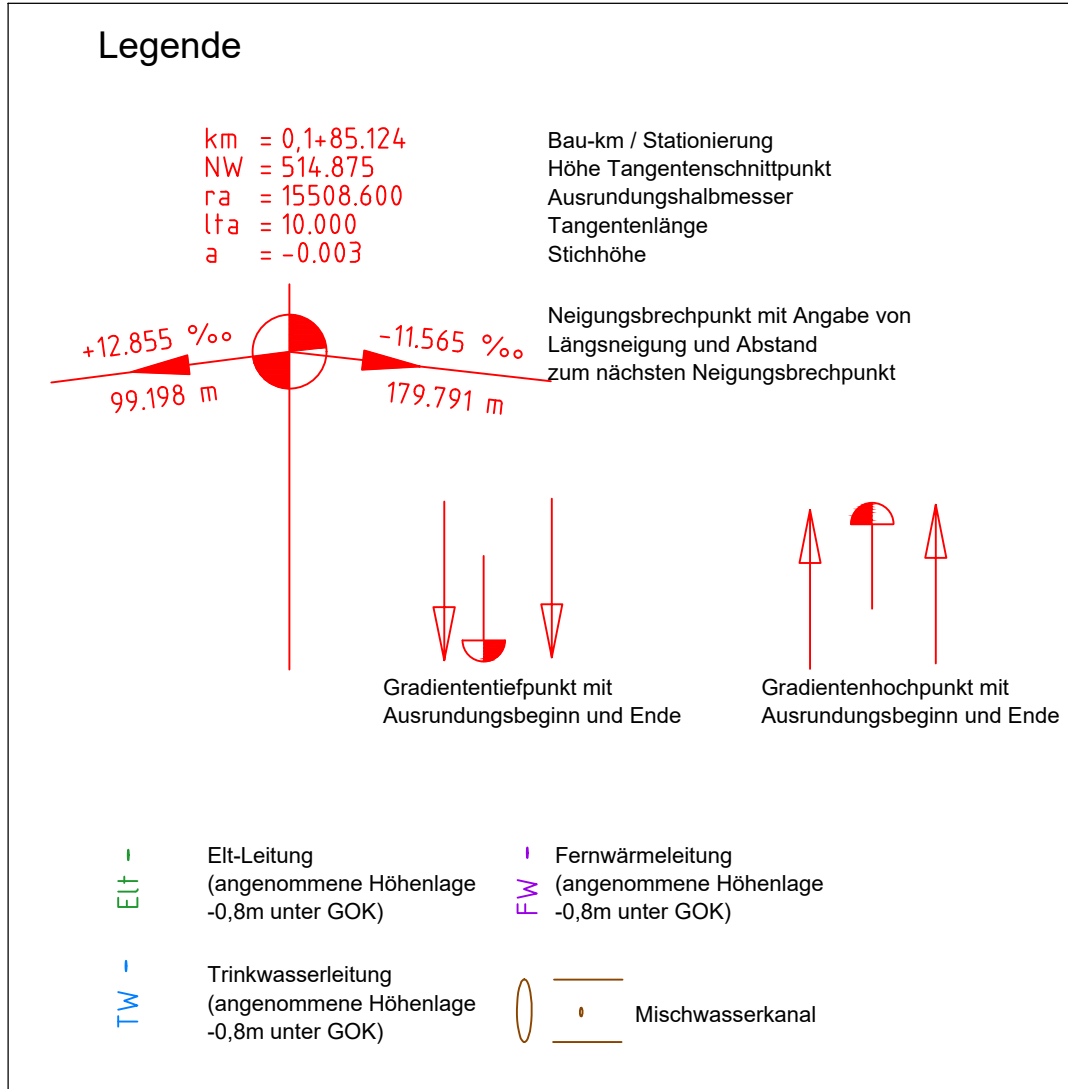

Krümmung
Maßstab: 100/R [cm]

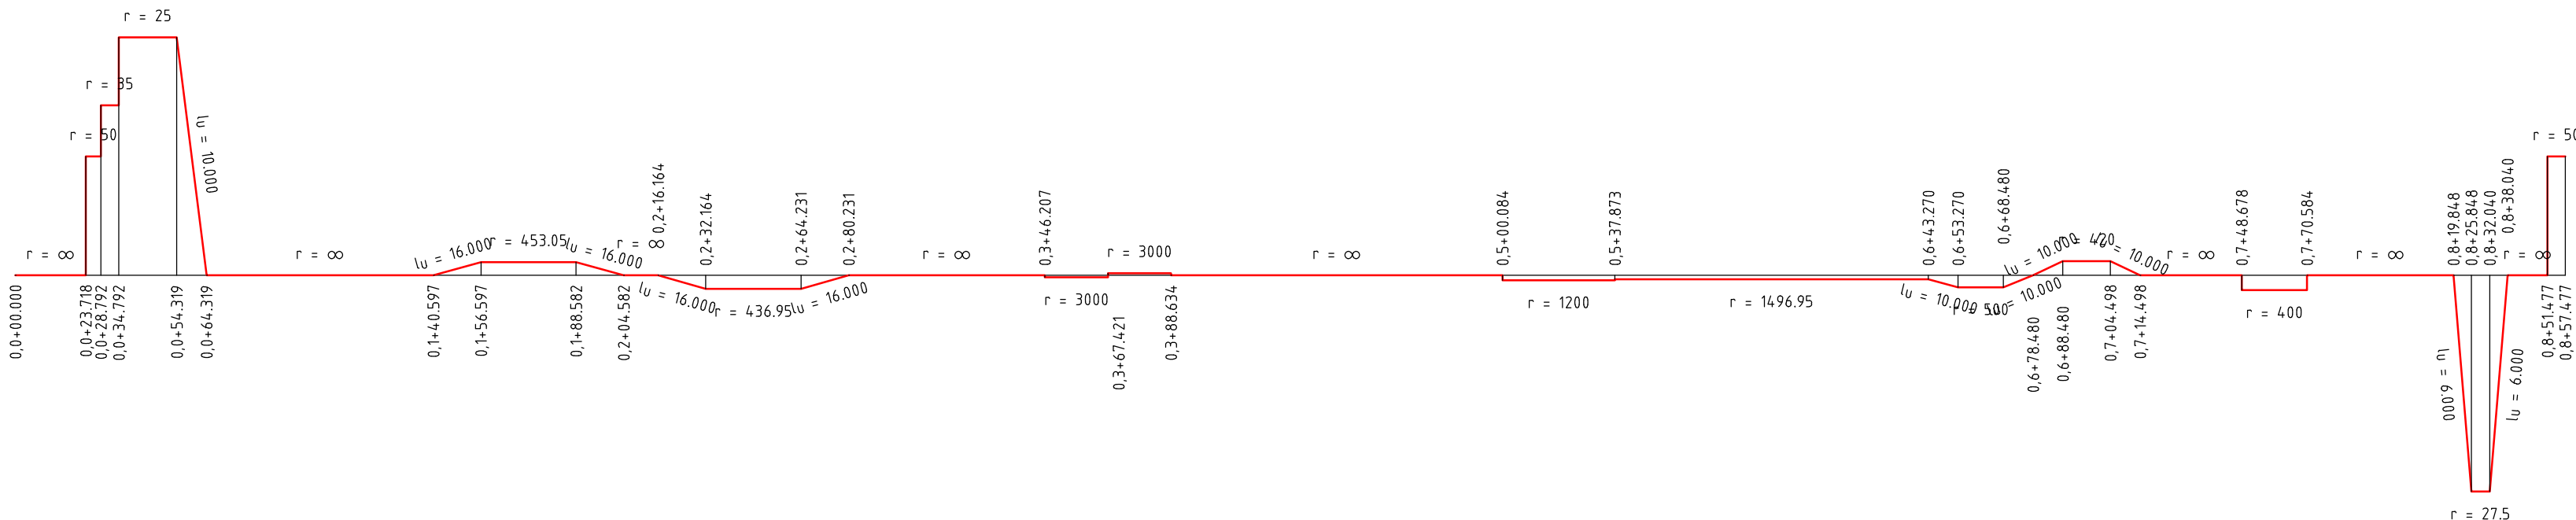

Planverfasser:	Proj.-Nr.: P_721985
LAHMEYER DEUTSCHLAND Guerrickestraße 25, 80805 München Tel. (089) 381607-0, Fax. (089) 381607-50 http://www.lahmeyer-deutschland.de	Datum: 07.12.2022
Bearbeitet: WK	Geprüft: NN

München, den 14.12.2022.....	Stadtwerke München GmbH Ressort Mobilität Verkehrsinfrastruktur- Planung
M. Müller / L. Borowski Projektauftraggeber / Projektleiter	

Tram Nordtangente	Antrag auf Planfeststellung Planfeststellungsabschnitt 3
----------------------	---

Planbezeichnung: Gradientenplan 03	Unterlage 4.7
Johanneskirchner Straße stadteinwärts	
Höhen Bezugssystem	DHHN2016 (NHN)
Lage Bezugssystem	UTM Zone 32N
Bestand:	08.04.21 Karner Ingenieure
Vorplanung:	Nov. 2020 LAH
Entwurfsplanung:	Aug. 2022 LAH
Genehmigungsplanung:	Dez. 2022 LAH
Ausführungsplanung:	
Nr.	Bearbeitet
Datum	Änderung
1509	
Plan-Nr.:	TJO_4_VAN_LAH_LS_003_00_-P_
Maßstab:	1:2000/200
Kat.BI.Nr.:	549, 550, 551, 552 554, 555, 556, 557
St.Bez.:	13) Bogenhausen