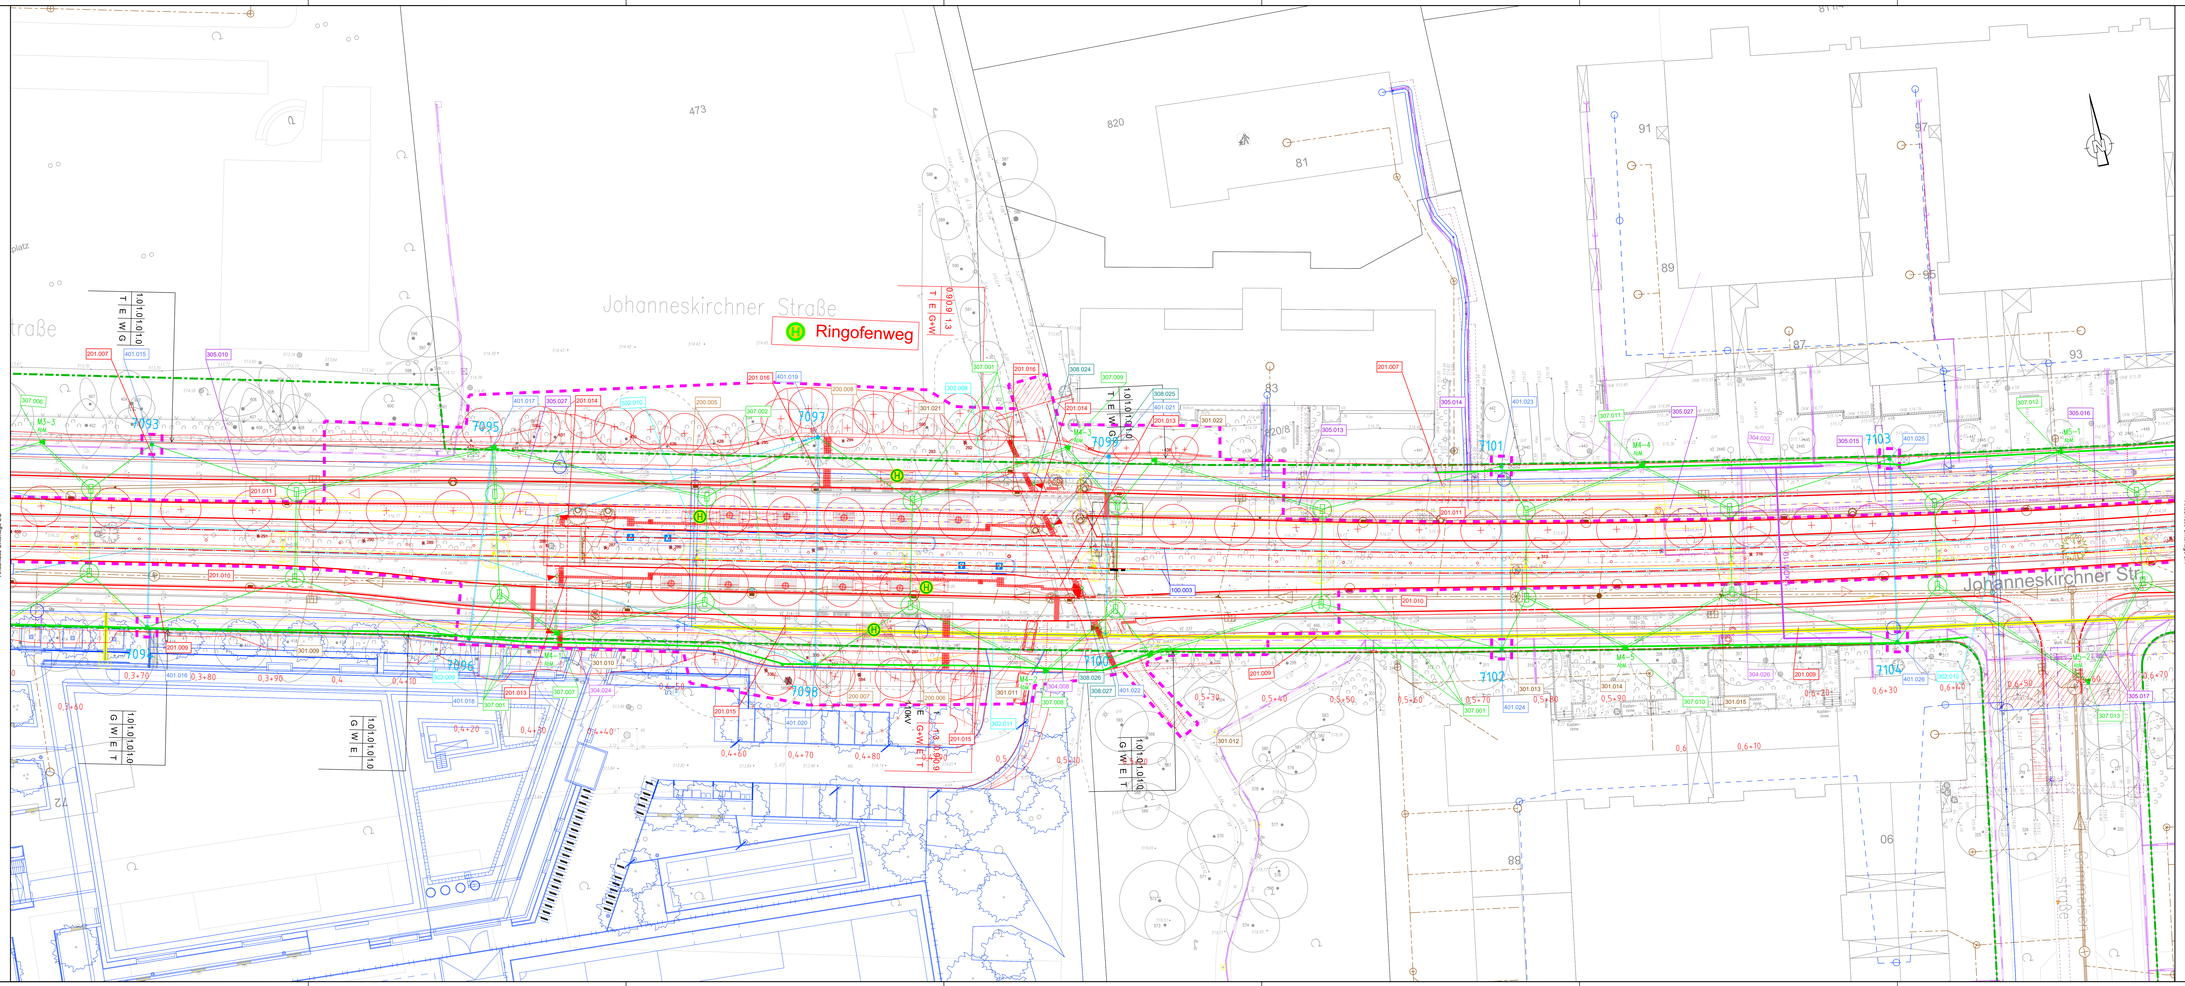

Anschluss Unterlage 5.2

Anschluss Unterlage 5.4

Integrierte Fachplanung:	
Fachplanung	Planungsstand
Fahrleitungsplanung	28.10.2022
Straßenbeleuchtung	07.10.2022
Freianlagenplanung	27.10.2022
Ingenieurbauwerk	01.09.2022
TGW-Hochbau	11.11.2022

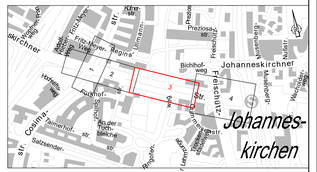

Planverfasser:		Proj.-Nr.:	P_721985
LAHMEYER DEUTSCHLAND Guerickestraße 25, 80805 München Tel. (089) 36160-0, Fax. (089) 36160-1-50 http://www.lahmeyer-deutschland.de		Datum:	20.12.2022
		Bearbeitet:	WK
		Geprüft:	NN
München, den 20.12.2022..... M. Müller / L. Borowski Projektauftraggeber / Projektleiter	SW/M Stadtwerke München GmbH Ressort Mobilität Verkehrsinfrastruktur- Planung		

Tram Nordtangente

Antrag auf Planfeststellung
Planfeststellungsabschnitt 3

Planbezeichnung: Lageplan zum Bauwerksverzeichnis — Unterlage 5.3

Höhenbezugssystem	DHHN2016 (NHN)			
Lagebezugssystem	UTM Zone 32N			
Bestand:	08.04.21	Karner Ingenieure	Proj.-Nr.:	1509
Vorplanung:	Nov. 2020	LAH	Plan-Nr.:	TJO_4_VAN_LAH_BW_003_03 - P...
Entwurfsplanung:	Aug. 2022	LAH	Maßstab:	1:250
Genehmigungsplanung:	Dez. 2022	LAH	Kat.Bl.Nr.:	549, 550, 551, 552 554, 555, 556, 557
Ausführungsplanung:			St.Bez.:	13) Bogenhausen

Nr.	Bearbeitet	Datum	Änderung

Anschluss an ATP_TrassenplanAEG v1.4_VAN_LAH_BW.dwg
Anschluss an ATP_TrassenplanAEG v1.4_VAN_LAH_BW.dwg
Plotdatum: 20.12.2022 10:08
Plotmaßstab: 1:1

DIN A 1 E_STEMPEL.PLT 1 Pkt. 12.35 242.MB