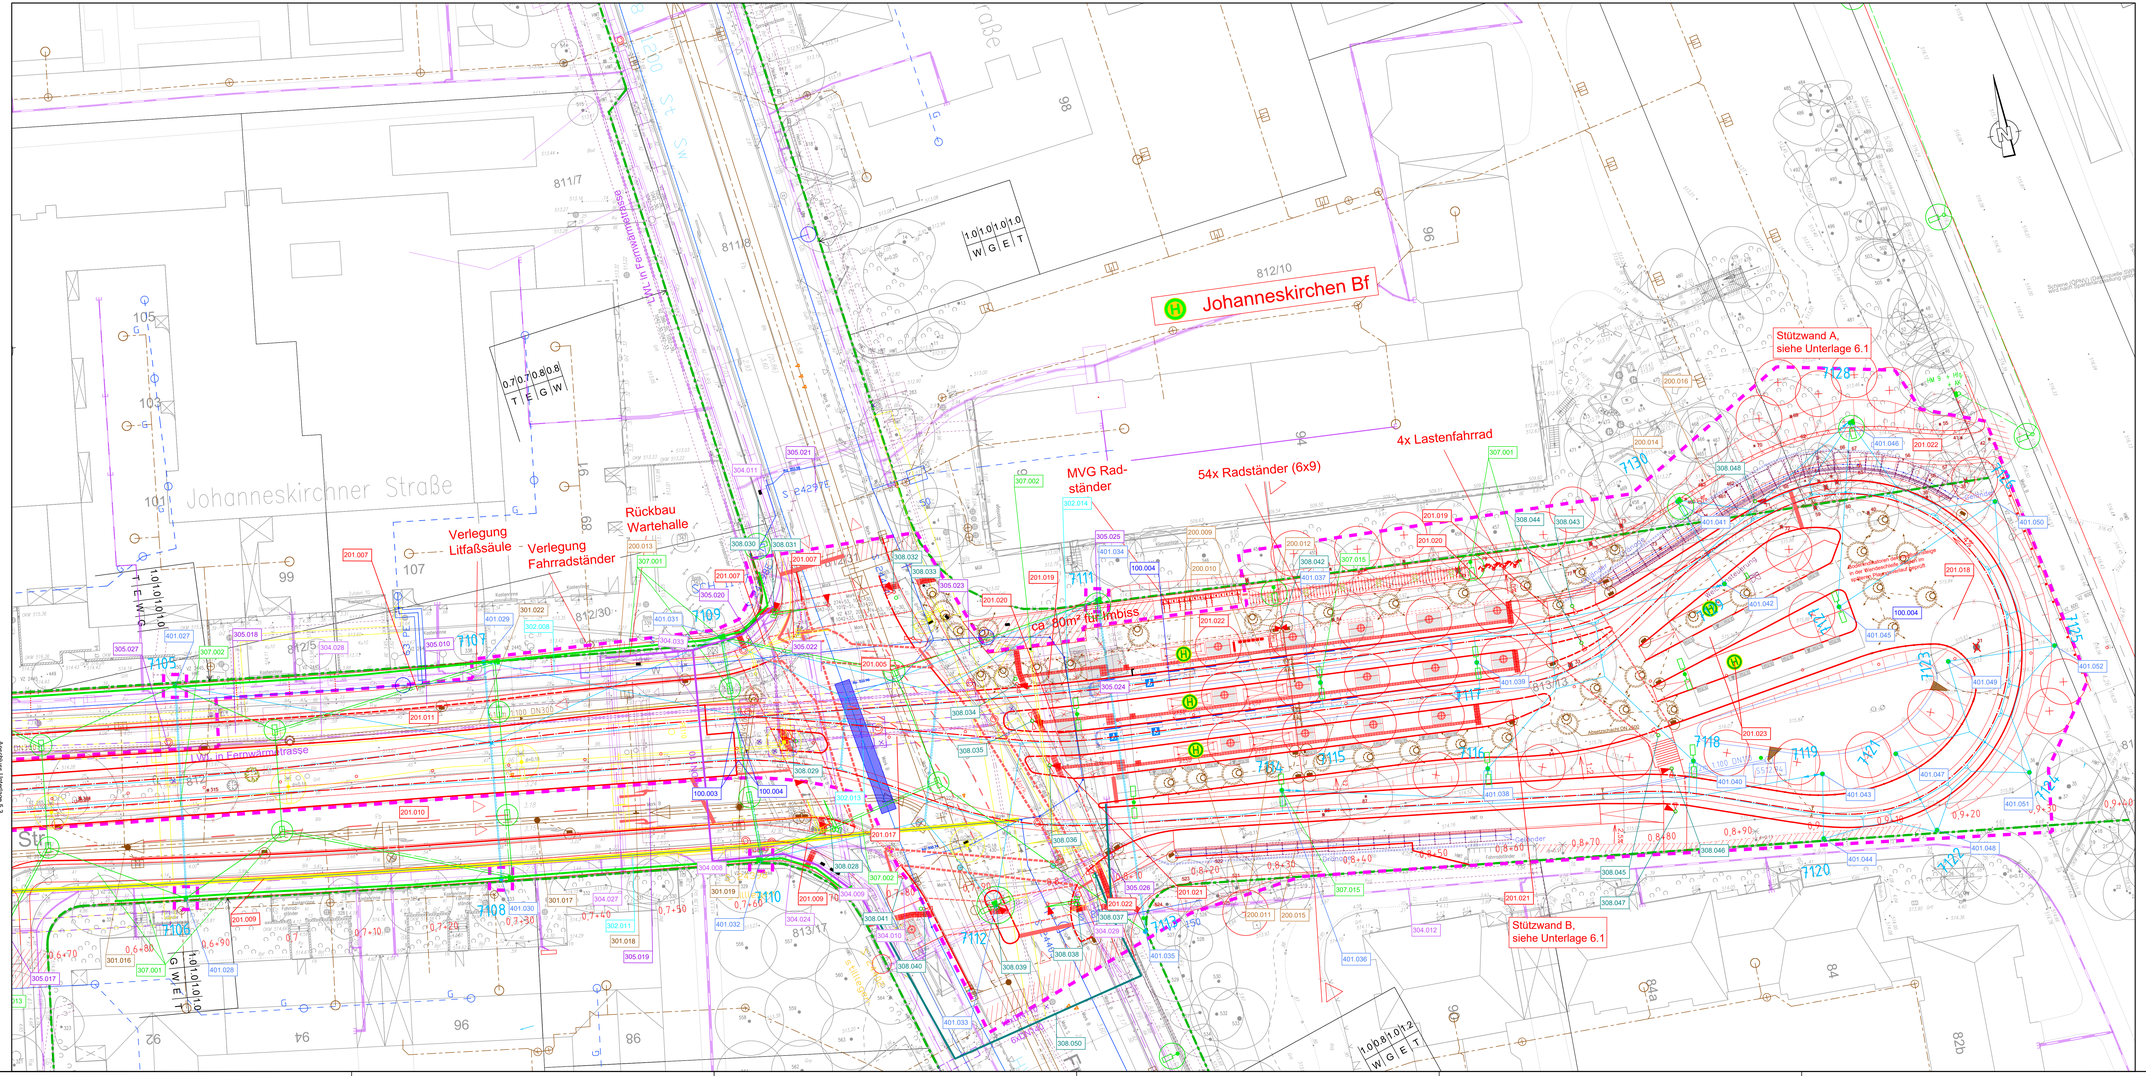

Integrierte Fachplanung:	
Fachplanung	Planungsstand
Fahrleitungsplanung	28.10.2022
Straßenbeleuchtung	07.10.2022
Freianlagenplanung	27.10.2022
Ingenieurbauwerk	01.09.2022
TGW-Hochbau	11.11.2022

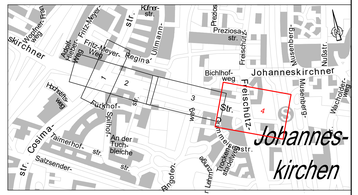

Planverfasser:

LAHMEYER DEUTSCHLAND
Guerickestraße 25, 80805 München
Tel. (089) 3818016-0, Fax: (089) 3818017-00
http://www.lahmeyer-deutschland.de

Proj.-Nr.:	P_721985
Datum:	20.12.2022
Bearbeitet:	WK
Geprüft:	NN

München, den 20.12.2022.....

M. Müller / L. Borowski
Projektauftraggeber / Projektleiter

SW/M Stadtwerke München GmbH
Ressort Mobilität
Verkehrsinfrastruktur- Planung

Tram Nordtangente

Antrag auf Planfeststellung
Planfeststellungsabschnitt 3

Planbezeichnung: Lageplan zum Bauwerksverzeichnis — Unterlage 5.4

Höhenbezugssystem	DHHN2016 (NHN)		
Lagebezugssystem	UTM Zone 32N		
Bestand:	08.04.21	Kamer Ingenieure	Proj.-Nr.: 1509
Vorplanung:	Nov. 2020	LAH	Plan-Nr.: TJD_4_VAN_LAH_BW_004_00_- P
Entwurfsplanung:	Aug. 2022	LAH	Maßstab: 1:250
Genehmigungsplanung:	Dez. 2022	LAH	Kat.Bl.Nr.: 549, 550, 551, 552, 554, 555, 556, 557
Ausführungsplanung:			St.Bez.: 13) Bogenhausen

Nr.	Bearbeitet	Datum	Änderung

Anschluss Unterlage 5.3

Datum: 8:22:57, TJ1000,LAHMEYER, C_A_HAL,DIN A0,1:250
Anwender: WK
Plotter: DWG To PDF.pc3
Plotstyle: acad.ctb
Layout: 004_00_- P

2414 / 6_STANDARD.PLT 1 /Pw: 12.09.2022 MB