



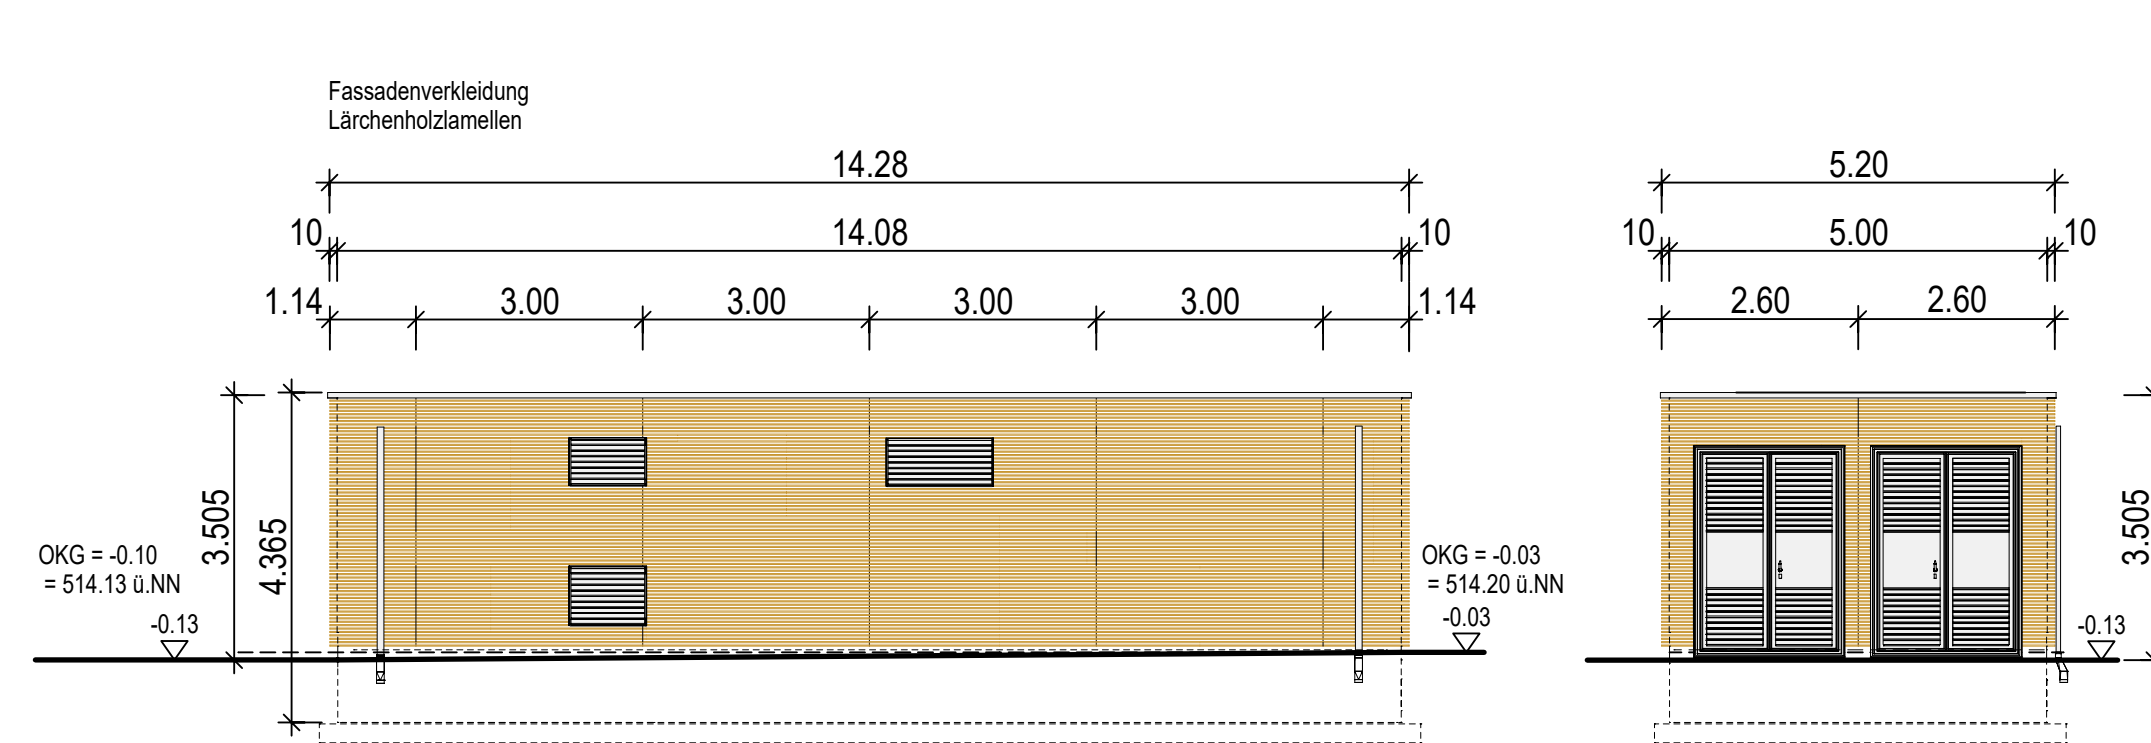


ANSICHT NORD M 1/100

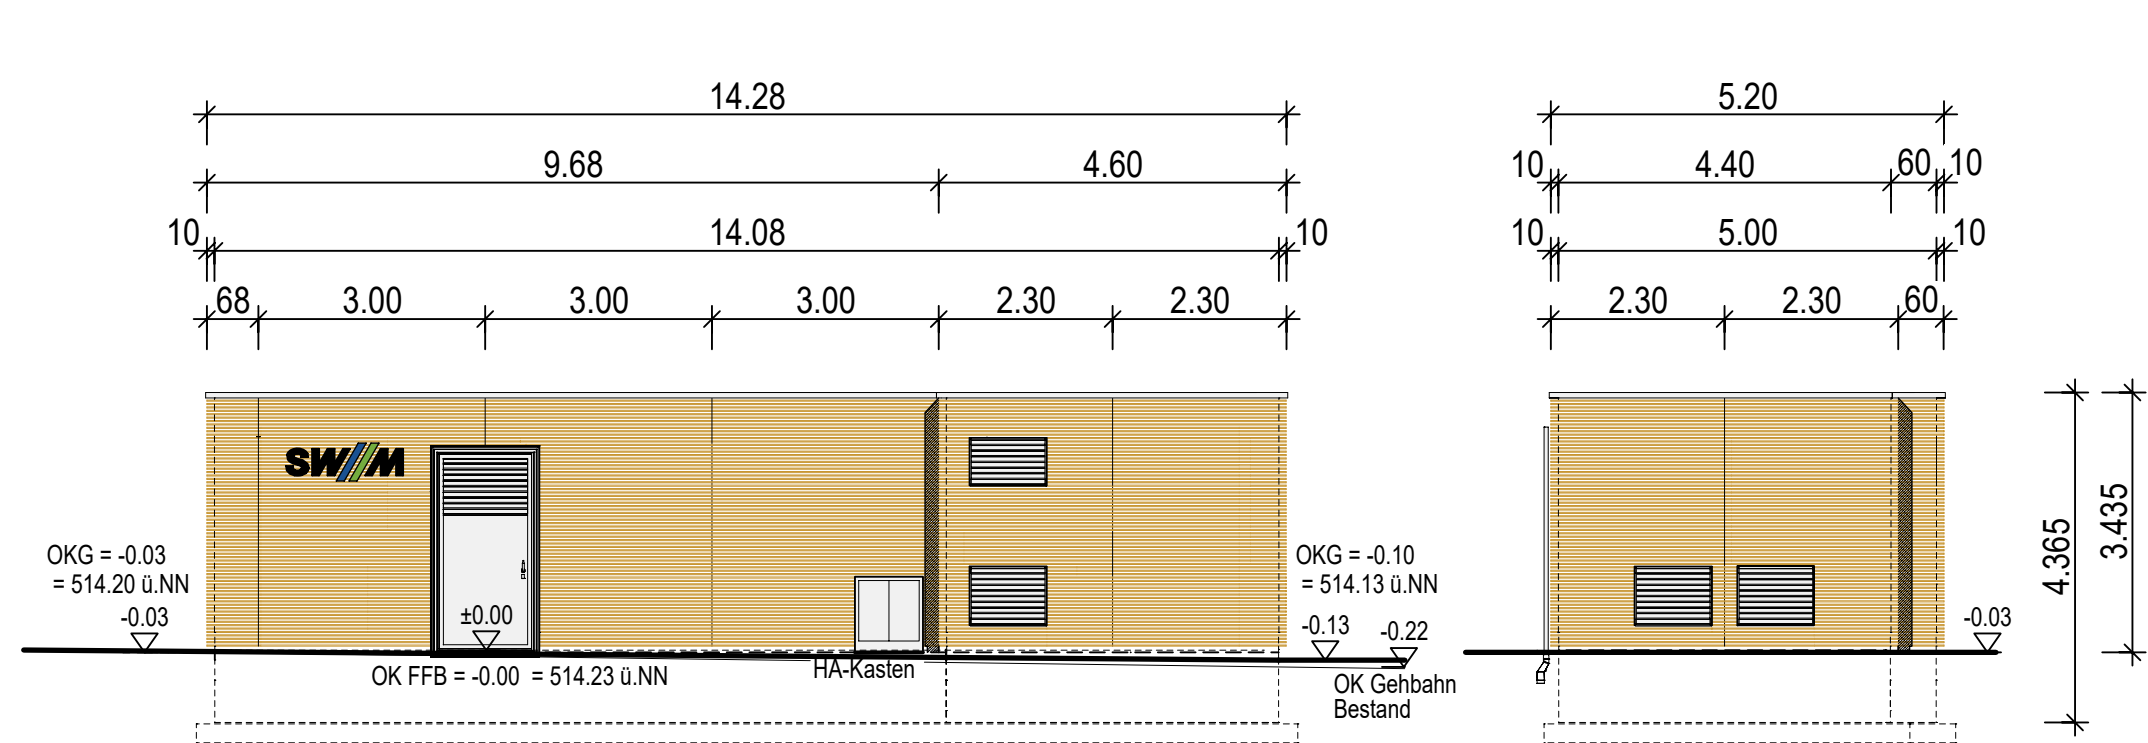



ANSICHT OST

ANSICHT SÜD (Strassenseite)

ANSICHT WEST

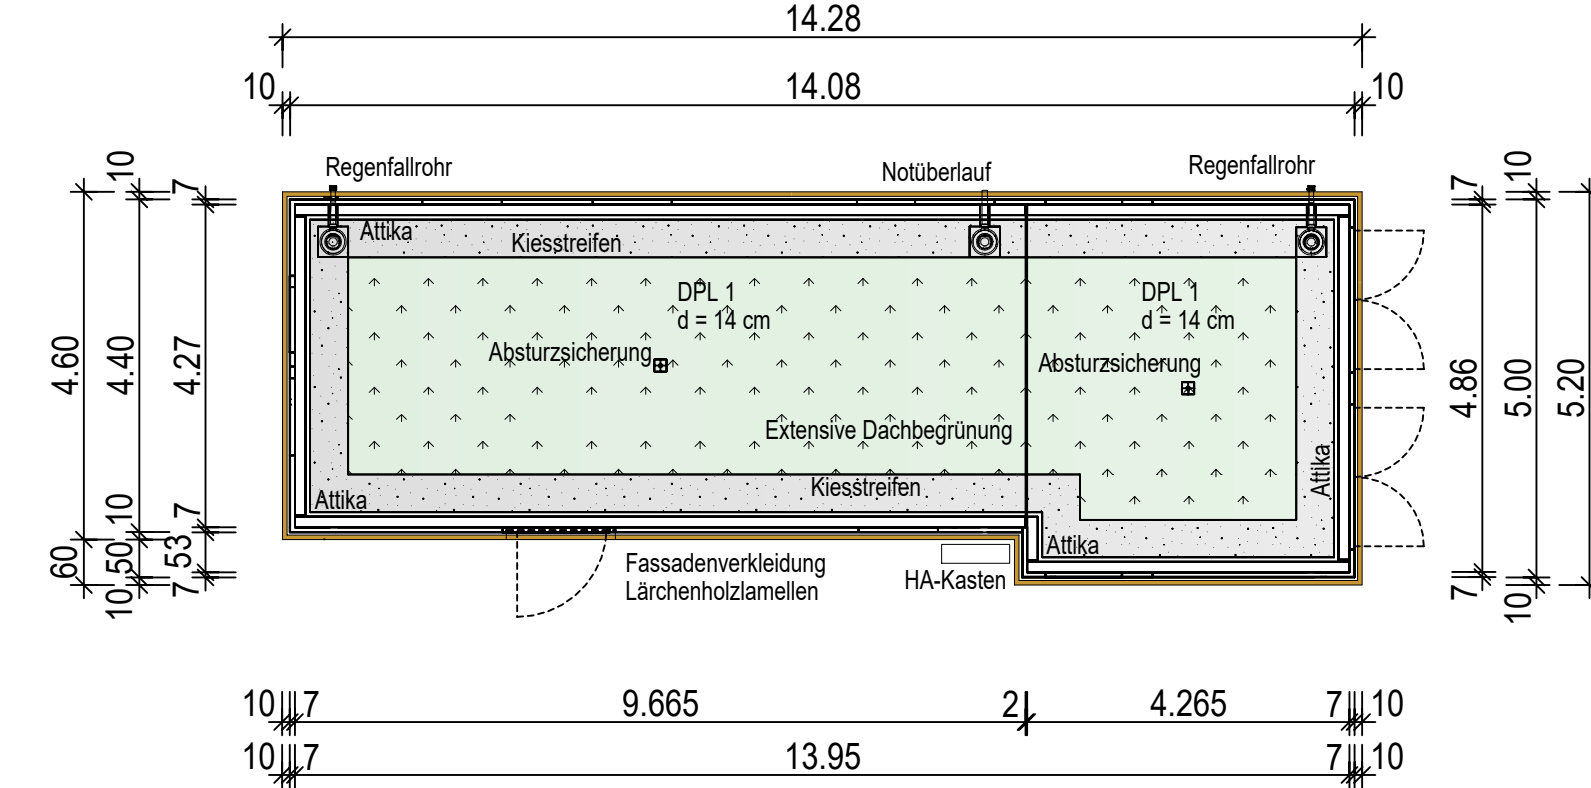


DACHDRAUFSICHT M 1/100

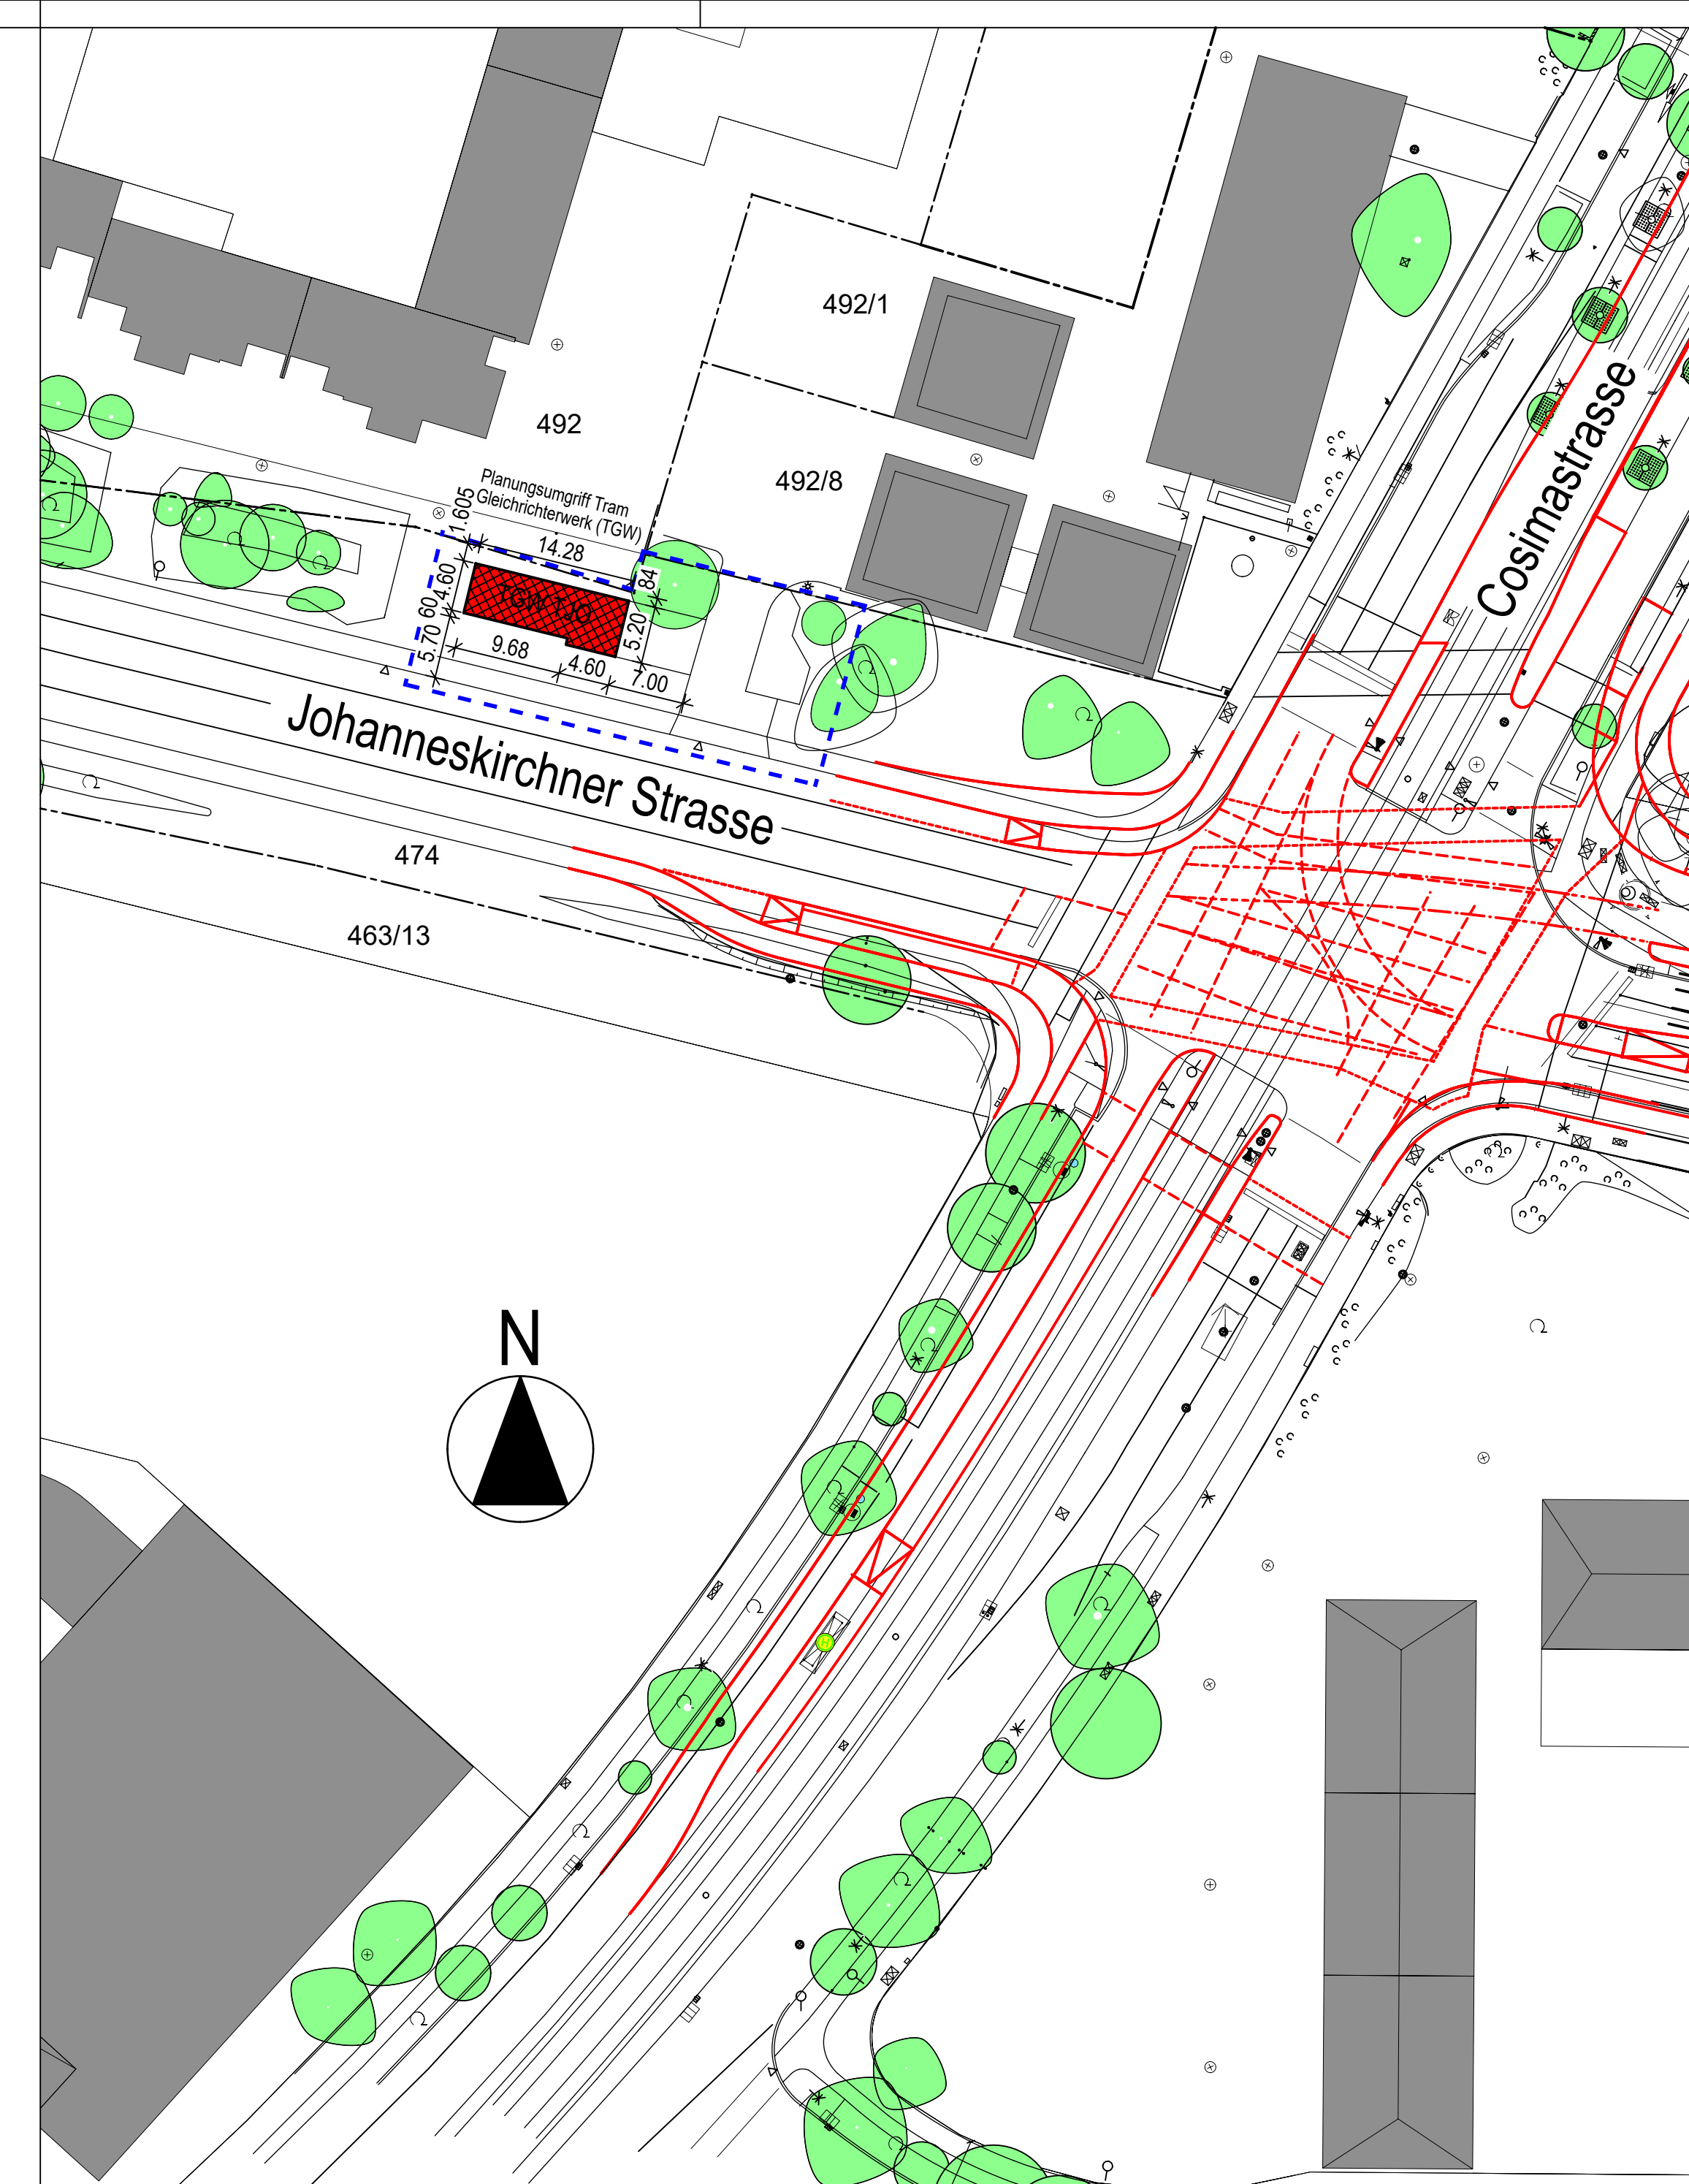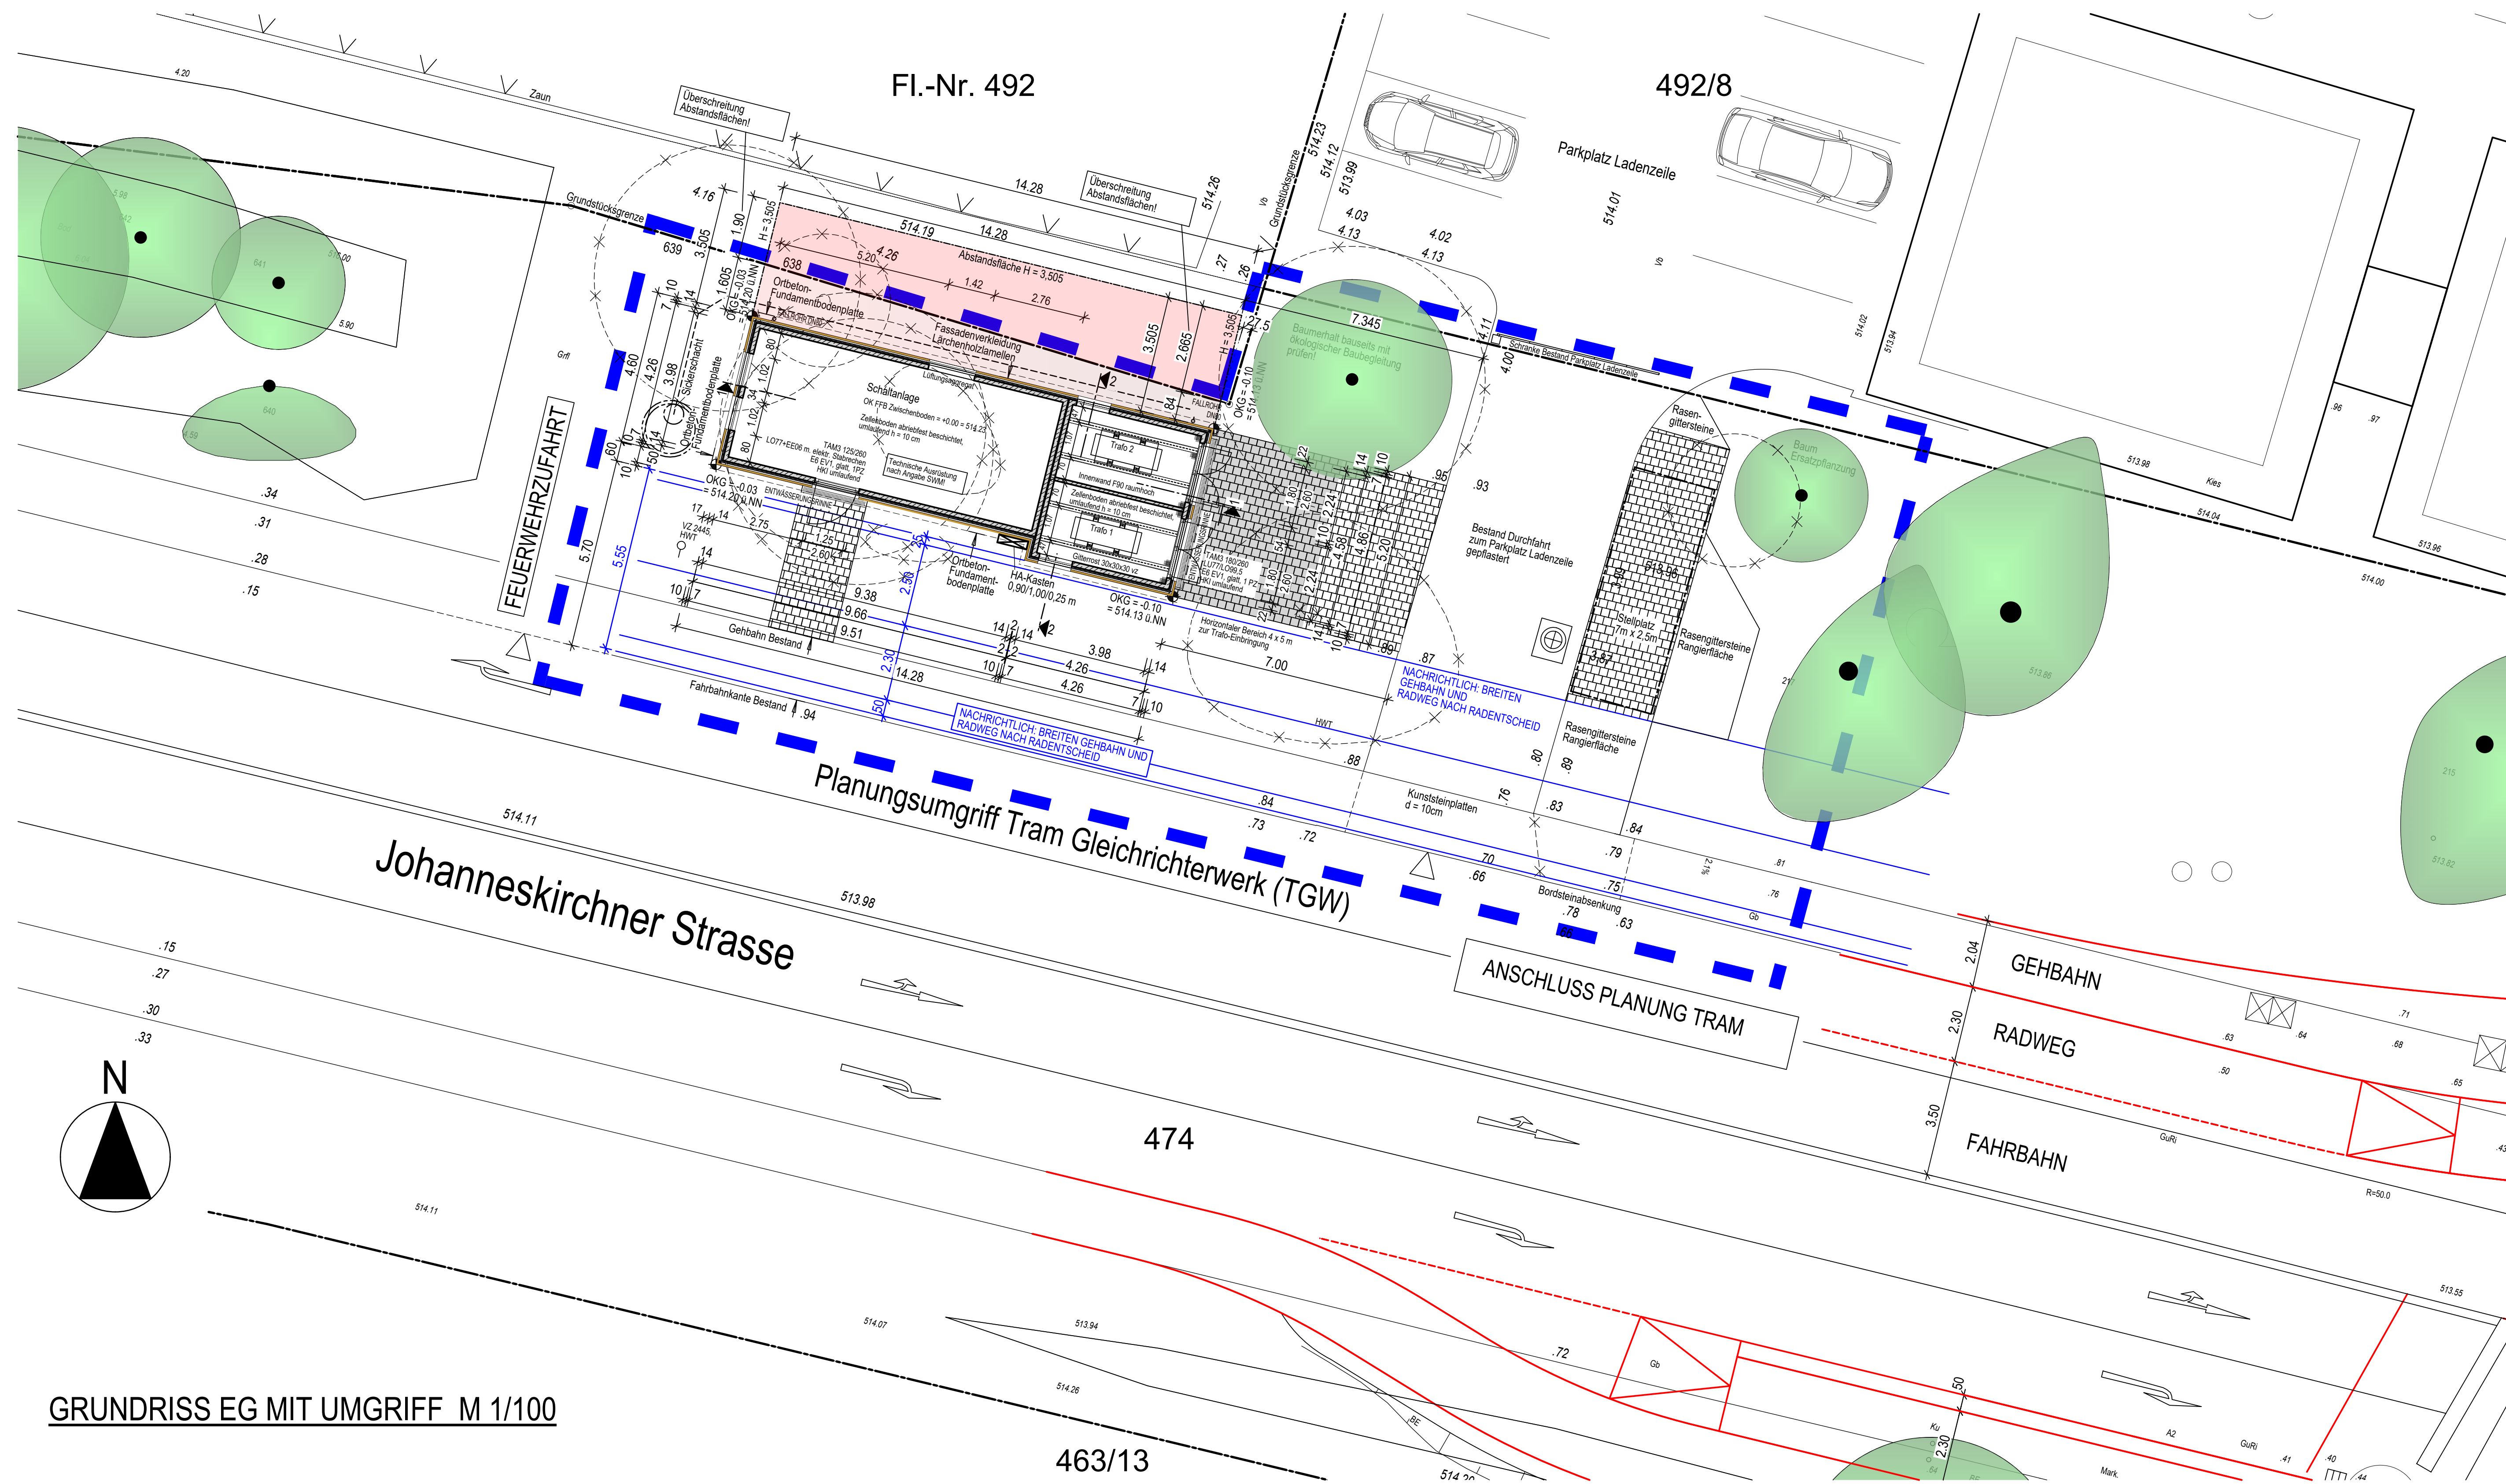


LAGEPLAN M 1/500

- Planung Tram Johanneskirchen Strassenplanung neu
- Nachrichtlich: Breiten Gehbahn und Radweg nach Radentscheid für eventuellen späteren Ausbau


GRUNDRISS EG MIT UMGRIFF M 1/100

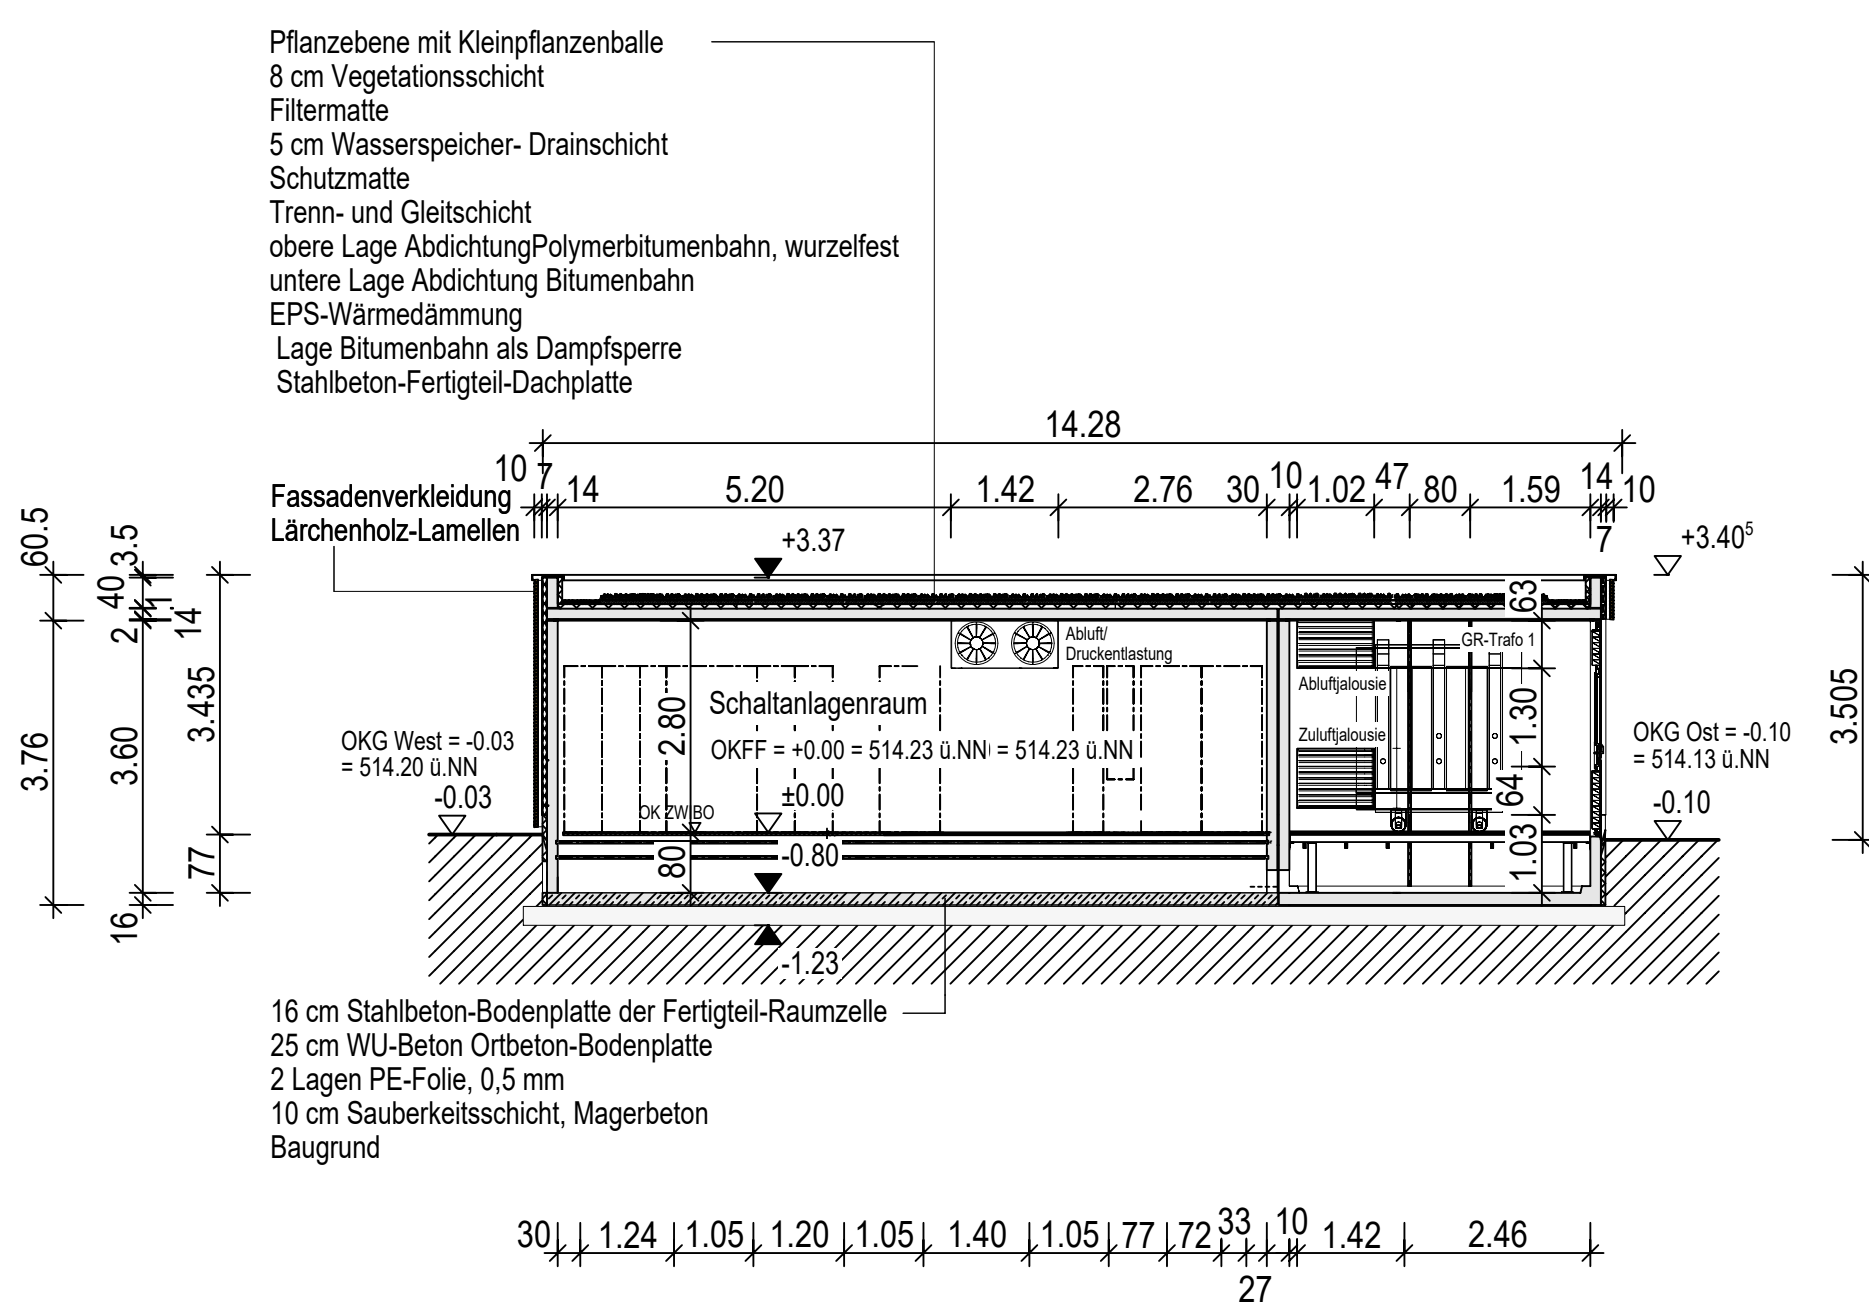

SCHNITT 1-1 1/100

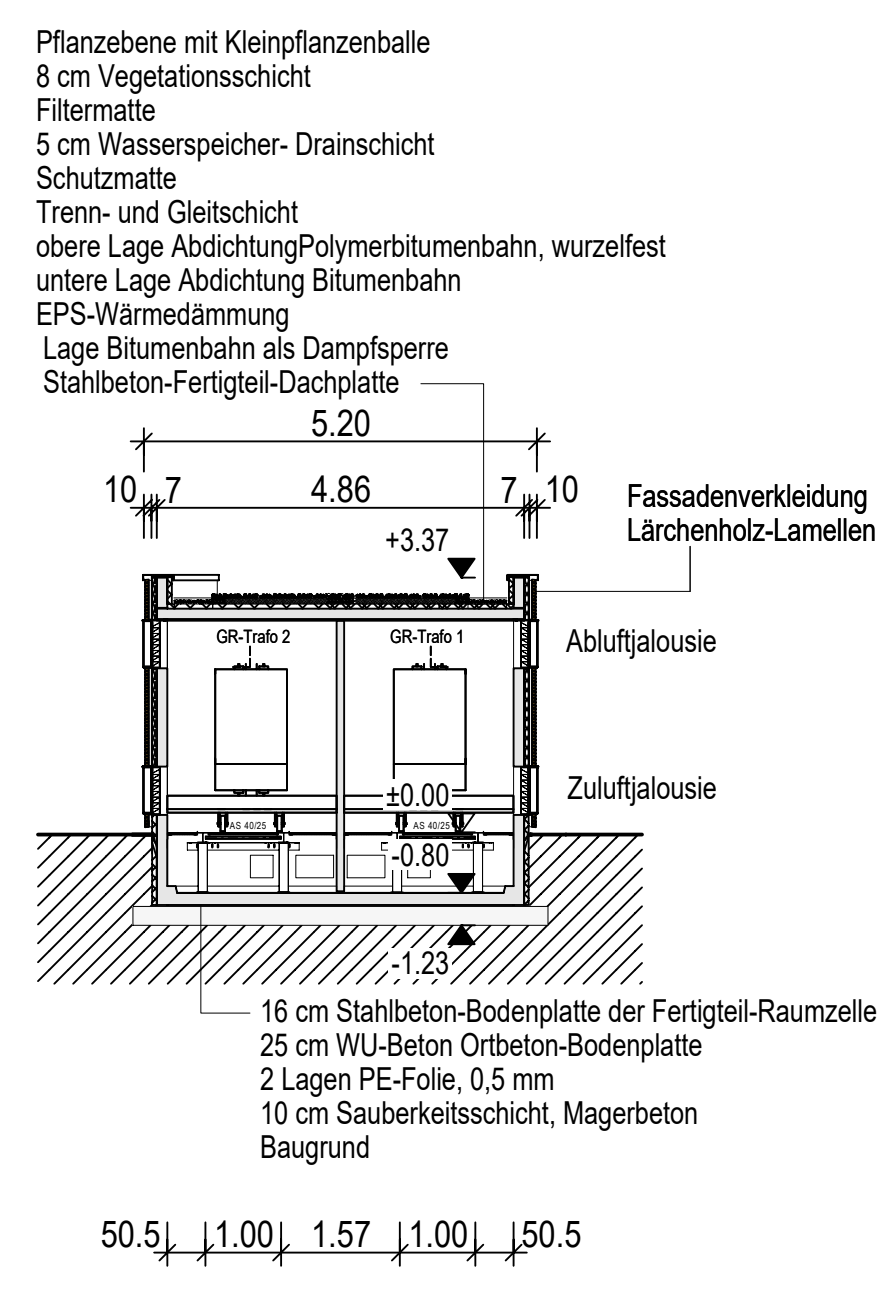

SCHNITT 2-2

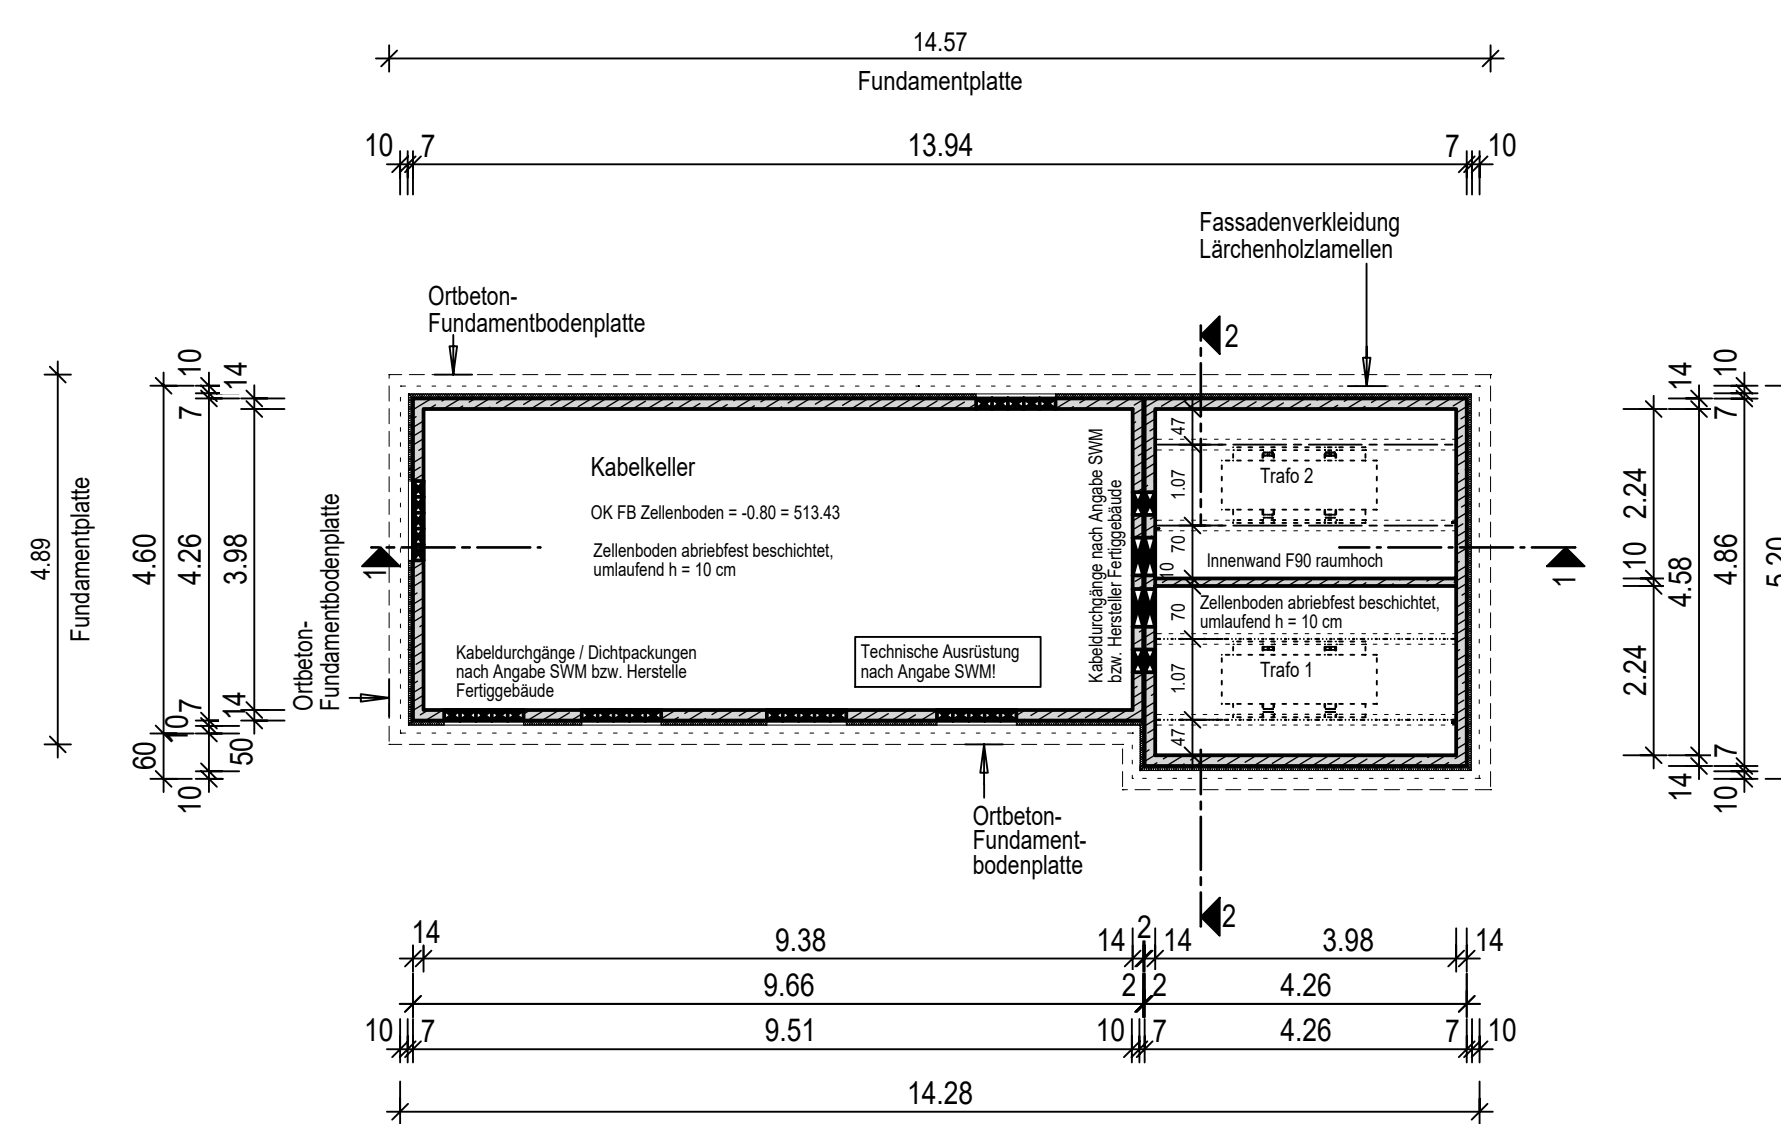

GRUNDRISS KABELKELLER M 1/100

Planverfasser: PfP Planungsbüro Dipl.-Ing. Färber München, den 05.09.2021 gez. M. Färber	Proj.-Nr.: Datum: 21.11.2022 Bearbeitet: pw/PBF Geprüft:
München, den 14.12.2022... M. Müller / L. Borowski Projektleiter	Stadwerke München GmbH Ressort Mobilität Verkehrsinfrastruktur-Planung
Tram Nordtangente	
Antrag auf Planfeststellung Planfeststellungsabschnitt 3	
Planbezeichnung: TGW Cosimastrasse Grundrisse, Schnitte, Ansichten, Lageplan	Unterlage 6.2
Höhenbezugssystem: DHHN2016 (NHN)	Lagebezugssystem: UTM Zone 32N
Bestand: 08.04.21	Karner Ingenieur
Vorplanung: Nov. 2020	LAH
Entwurfsplanung: Aug. 2022	LAH
Genehmigungsplanung: Nov. 2022	PBF
Ausführungsplanung:	
Nr.:	Bearbeitet
Datum:	Änderung