


Planverfasser:

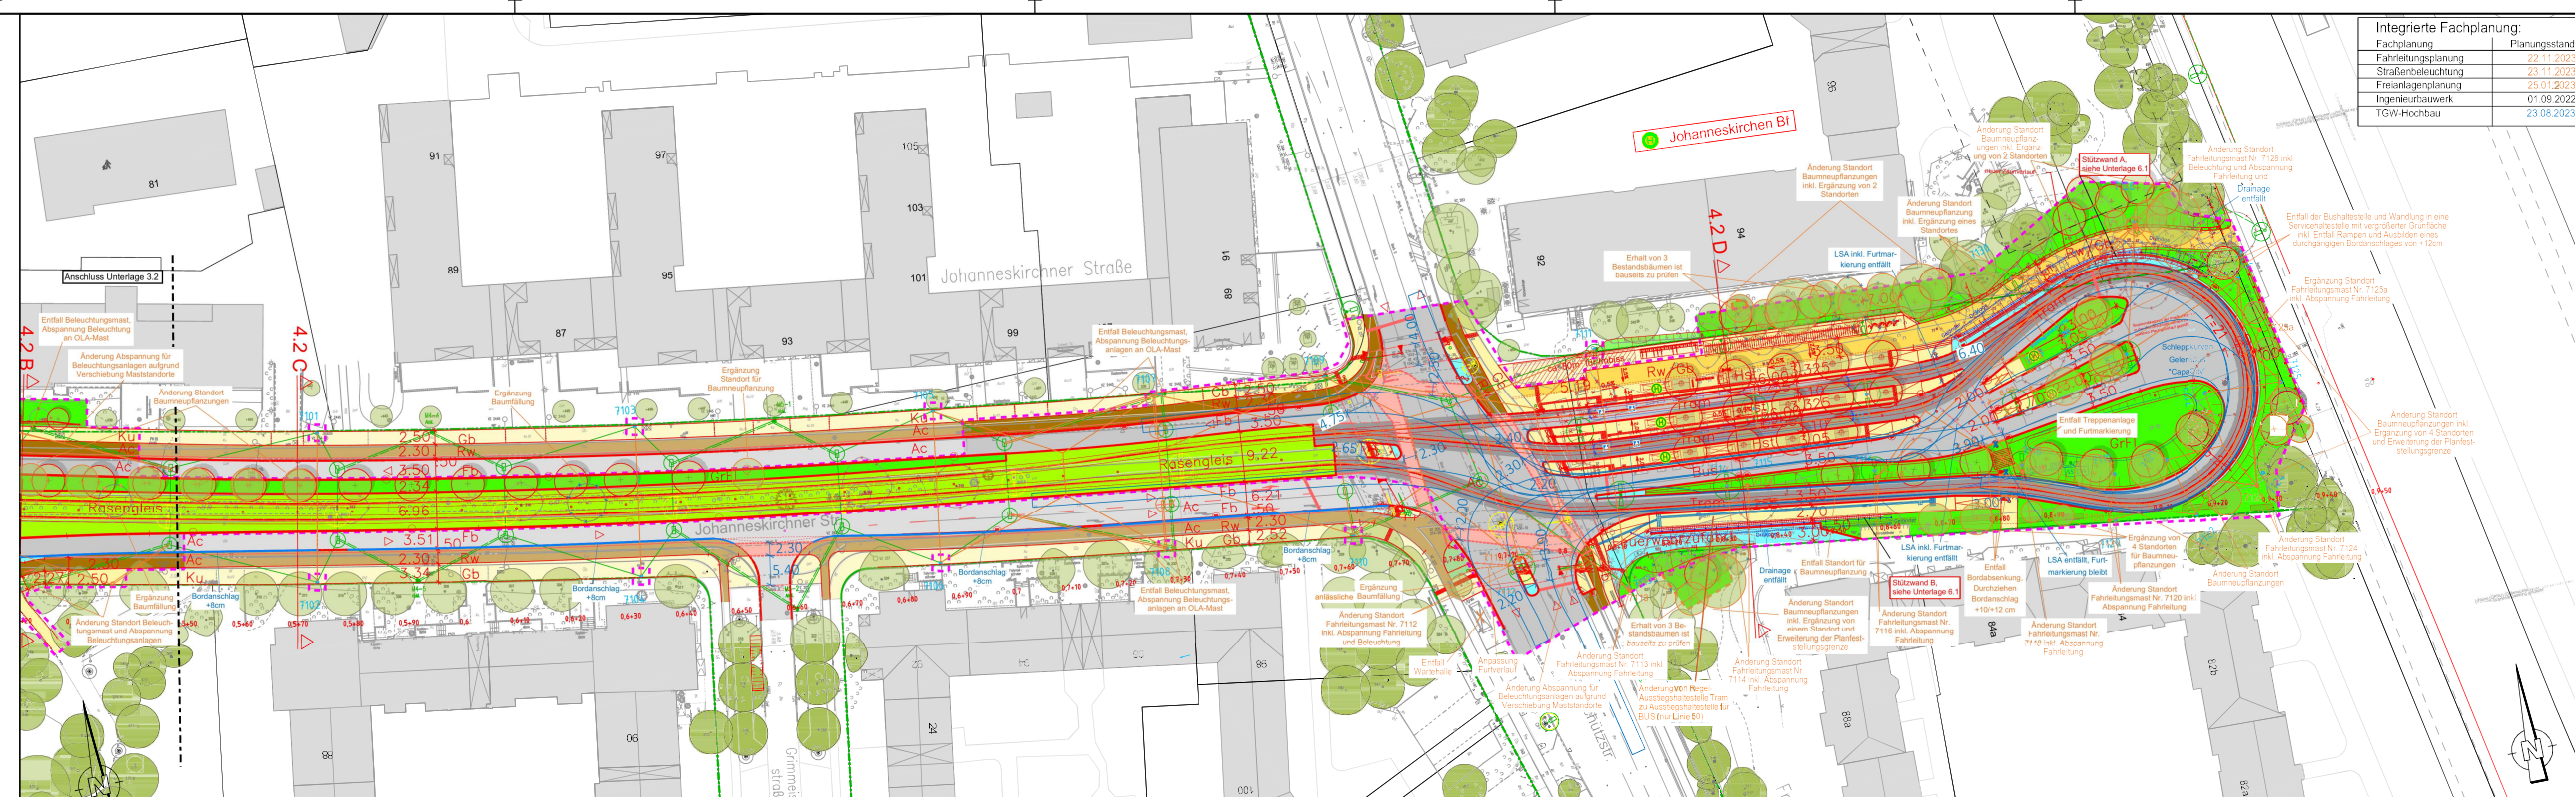

Proj.-Nr.:	P 721985
------------	----------

Datum:	29.11.2022
--------	------------

Bearbeitet:	WK
-------------	----

Geprüft:	NN
----------	----

München, den 15.02.2024

A. Indra / R.-B. Lang
Projektauftraggeber / Stellv. Projektleiter

SWM Stadtwerke München GmbH
Ressort Mobilität
Verkehrsinfrastruktur-Planung

Projektauftraggeber / Stellv. Projektleiter	
---	--

Tram Nordtangente

Antrag auf Planfeststellung
Planfeststellungsabschnitt 3

Planbezeichnung: Lageplan 03 Johanneskircher Straße
ab Hst Ringofenweg incl. Wendeschleife

Unterlage 3.3 b

Höhenbezugssystem	DHHN2016 (NNM)
-------------------	----------------

Horizontal datum system	ETRS 1989 (TM)
Vertical datum system	UTM Zone 23N

Lagebezugssystem	UTM zone 32N

Bestand:	08.04.21	Karner Ingenieure	Proj.-Nr.:	1509
----------	----------	-------------------	------------	------

Vorplanung:	Nov. 2020	LAH	Plan-Nr.:	TJO_4_VAN_LAH_LP_003_03_A_P
-------------	-----------	-----	-----------	-----------------------------

Entwurfsplanung:	Aug. 2022	LAH	Maßstab:	1:50
------------------	-----------	-----	----------	------

Genehmigungsplanung:	Nov. 2022	LAH	Kat. RI Nr.:	249,5
----------------------	-----------	-----	--------------	-------

Genehmigungsplanung:	Nov. 2022	LAH	Kalender...	564, 5
A...				

Ausführungsplanung:		St.Bez.:	13)
---------------------	--	----------	-----

Nr.	Bearbeitet	Datum	Änderung
-----	------------	-------	----------

A	LAH	23.08.2023	Tektür A
---	-----	------------	----------

B	LAH	31.01.2024	Tektür B
---	-----	------------	----------

2014 | O STEMPÉL PT | Plat. 12.06.2022 MB