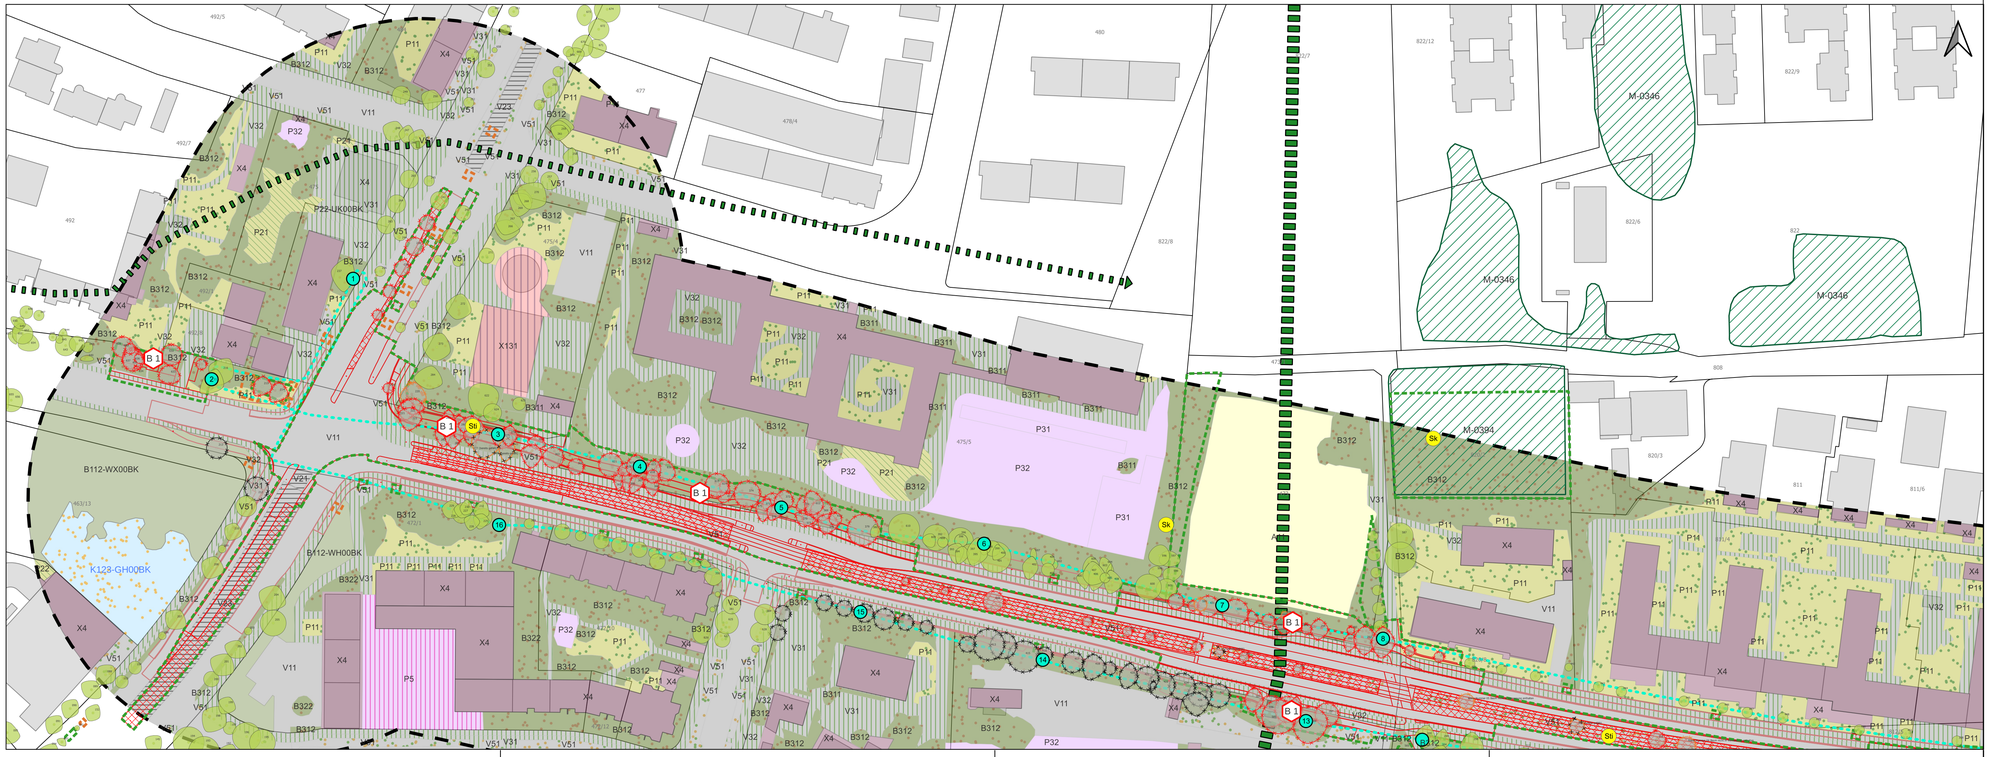

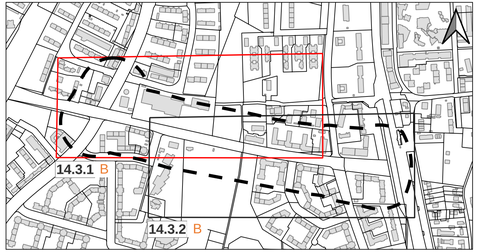

Geobasisdaten: Bayerische Vermessungsverwaltung

Planverfasser: Bosch und Partner GmbH, Pettenkoferstraße 24, 80336 München, Tel: +49 89 235558-3	bosch & partner	Proj.-Nr.:	1083
		Datum:	13.12.2022
		Bearbeitet:	BS
		Geprüft:	CS

München, den 23.02.2024

A. Indra / R.-B. Lang

Projektauftraggeber / Stellv. Projektleitung

SW/M Stadtwerke München GmbH
Ressort Mobilität
Verkehrsinfrastruktur - Planung

Tram Nordtangente

Antrag auf Planfeststellung

Planfeststellungsabschnitt 3

Planbezeichnung:
Landschaftspflegerischer Begleitplan
Bestands- und Konfliktplan Cosimastraße

Unterlage 14.3.1 B

Höhenbezugssystem	DHHN2016 (NHN)			
Lagebezugssystem	UTM Zone 32N			
Bestand:	08.04.2021	Karner Ingenieure	Proj.-Nr.:	1509
Vorplanung:	Nov. 2020	LAH	Plan-Nr.:	14.3.1
Entwurfsplanung:	Aug. 2022	LAH	Maßstab:	1:1.000
Genehmigungsplanung:	Dez. 2022	LAH	Kat.Bl.Nr.:	
Ausführungsplanung:			St.Bez.:	13) Bogenhausen

Nr.	Bearbeitet	Datum	Änderung
B	B&P BS	23.02.2024	Tektur B