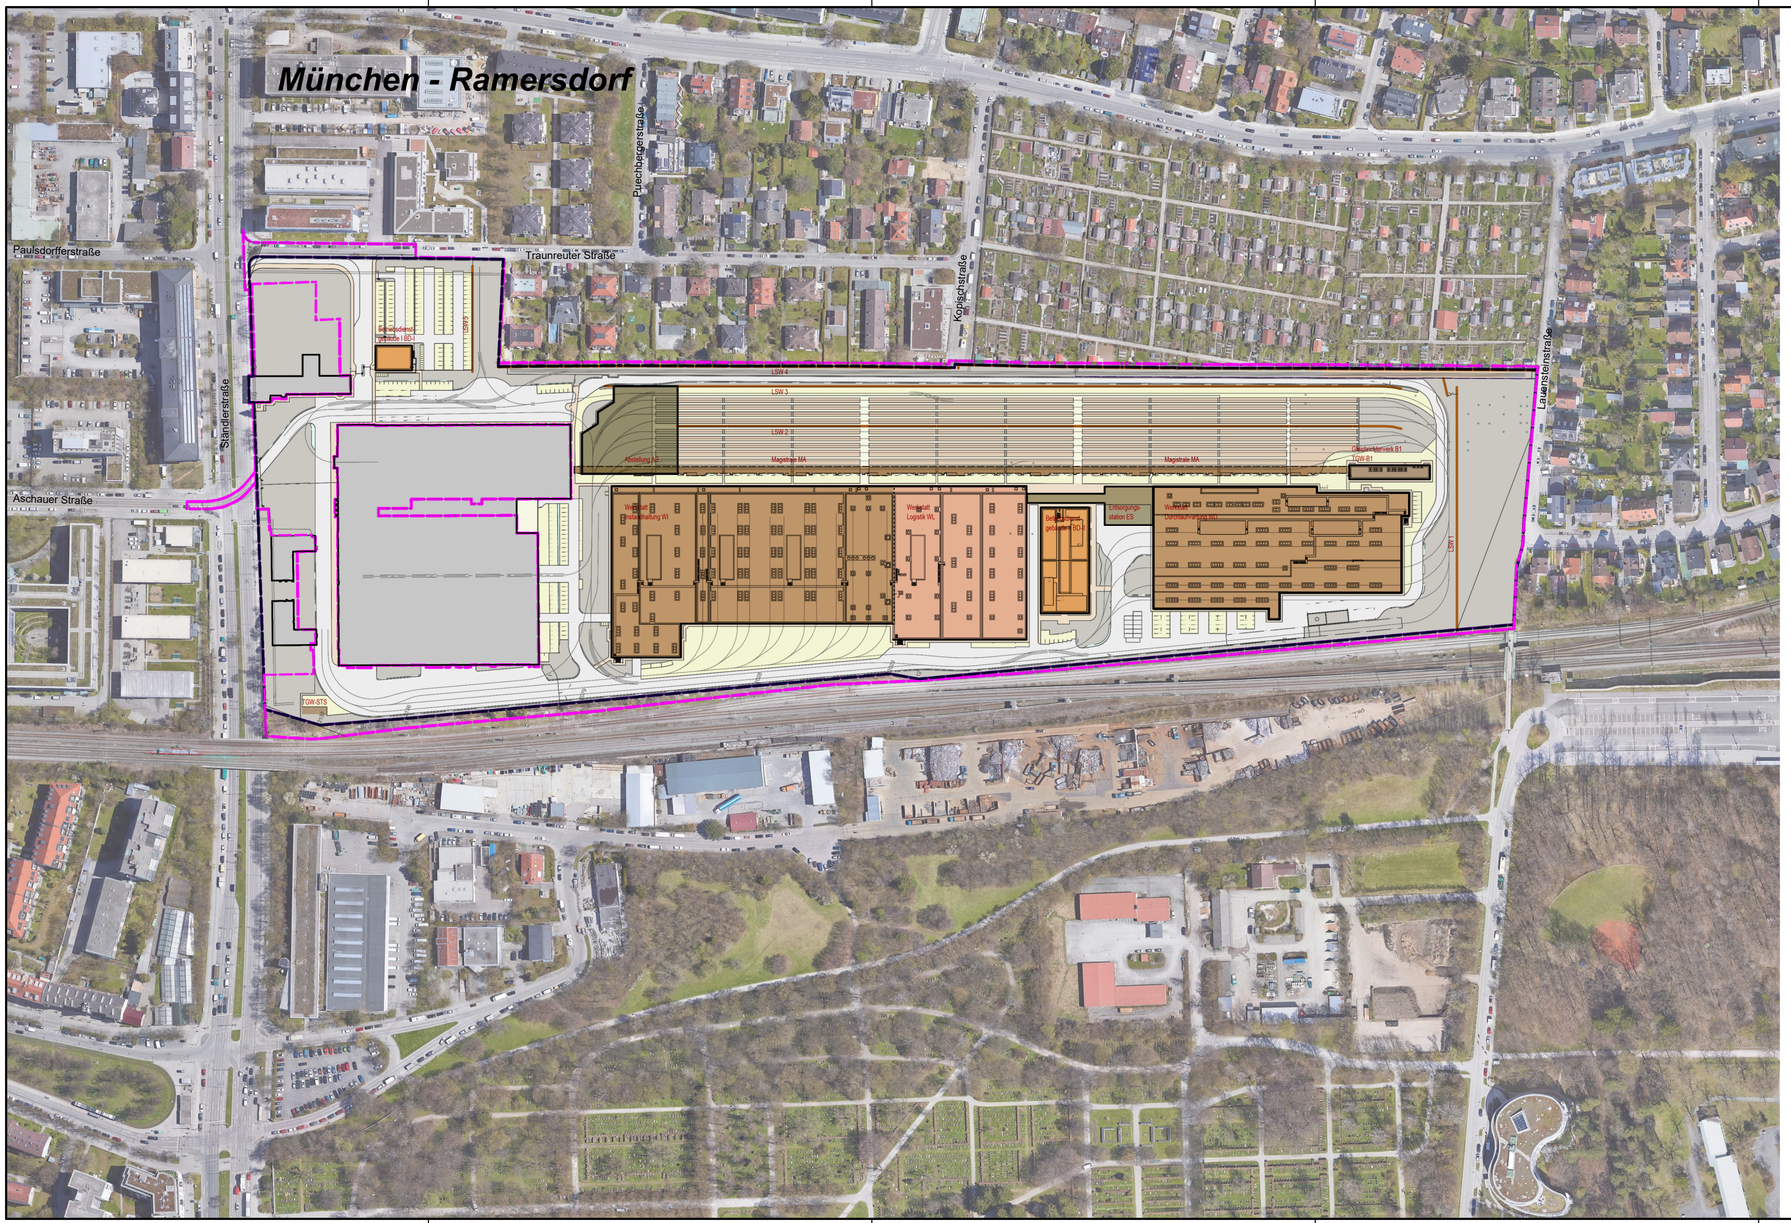


Planbezeichnung:

# Antrag auf Planfeststellung nach § 28 PBefG

| Projektnummer: | Projekt: |
|---|---|
| P500279 | Neubau Betriebshof Tram Ständlerstraße |

Objektübersicht: Unterlage Nr.: 02.03

Sachkundige Stelle:

| Zur Antragstellung freigegeben | Zur Ausführung freigegeben |
|---|---|
| Handschriftliche Eintragungen gelten vorrangig | Handschriftliche Eintragungen gelten vorrangig |
| München, den ..... | München, den ..... |
| ..... Unterschrift | ..... Unterschrift |

Bauherr:

**Stadtwerke München GmbH**
Ressort Mobilität
Emmy-Noether-Straße 2
80992 München

Planverfasser:

Vössing Ingenieurgesellschaft mbH
Niederlassung Hamburg
Haferweg 26
22769 Hamburg
Tel. : 040 / 85 37 55 - 0
Fax.: 040 / 85 37 55 - 15

| | | | |
|---|---|---|---|
| bearbeitet: Friese | Datum: 27.02.2023 | freigegeben: | Datum: |
| geprüft: | Datum: | Maßstab: | Format: |

Höhensystem: Normalhöhennull (NHN) im DHHN2016 (EPSG: 7837) Koordinatensystem: ETRS89/UTM Zone 32N (EPSG: 25832)

Planinhalt:

## Übersichtslageplan LP

Geltungsbereich:
☒ Neubau
☐ Bestand, Umbau & Erneuerung

Ersatz für: Plannummer:

| OBJEKT | BAUWERK | PLAN-INHALT | ERSTELLER | PLANNUMMER | LP+STATUS | INDEX |
|---|---|---|---|---|---|---|