


### Legende:

- Umgriff des Projektgebietes
  - F1 / ALVF 2 Flächenbezeichnung  
(F = Fläche ohne Altlastenverdacht;  
ALVF = Altlastenverdachtsfläche)
  - A = 1 m (ca. 537,5) = Auffüllungsmächtigkeit (-tiefe)
  - ca. 539,5 = Bestandshöhe
  - Z0
  - Z1.1
  - Z1.2
  - Z2
  - > Z2
  - nicht untersucht / keine Angaben
- A = Auffüllungsmächtigkeit

**Bemerkung:**  
Die Bewertung der abfallrechtlichen Einstufung ergibt sich aus punktuellen Aufschlüssen. Eine Interpolation ist daher nur bedingt möglich. Kleineräumige Inhomogenitäten im Bodenaufbau sind somit nicht auszuschließen.

Index: Art der Änderung	bearbeitet / freigegeben / Datum
Antrag auf Planfeststellung nach §28	
Projektnummer: TB1	Projekt: <b>Neubau Betriebs Hof Tram Ständlerstraße</b>
Unterlage Nr. 02.06	
	
Zur Antragsstellung freigegeben	
München, den .....	
<b>SWM</b> Stadtwerke München GmbH Ressort: Mobilität Emmy-Noether-Str. 2 80632 München	<b>CAMPUS</b> Ingenieurgesellschaft mbH
bearbeitet: Grieses	Datum: 01.06.2023
geprüft: Kafka	Datum: 02.06.2023
Maßstab: 1:750	Format: A0
Höhensystem: Normalhöhenull (NN) im DHHN2016 (EPSG: 7837); Koordinatensystem: ETRS89/UTM Zone 32N (EPSG: 25832)	
Planinhalt: <b>Plan der Bodensanierung</b> Darstellung der abfallrechtlichen Bewertung des Bodens	
Ersatz für: .....	Plannummer: .....
DRUCK	BAUZEICHNUNG
ENTWURF	PLANMATERIAL
PLANMATERIAL	PLANMATERIAL
1:1	02.06

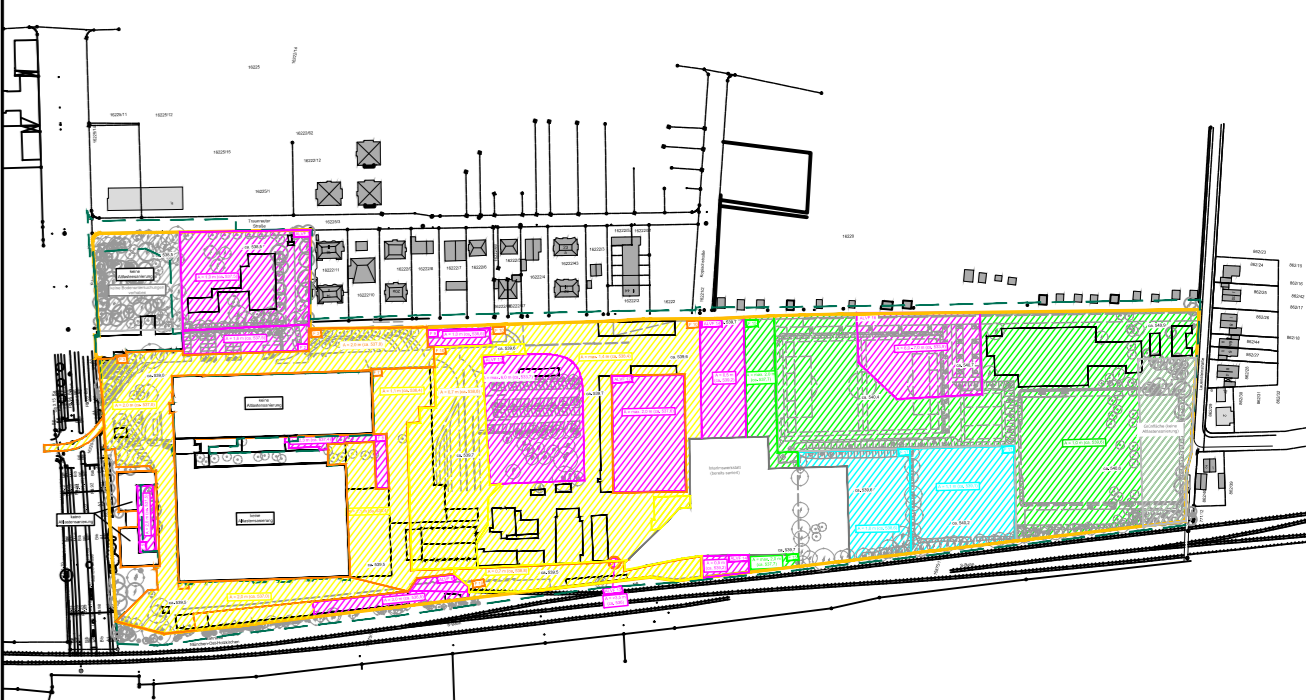