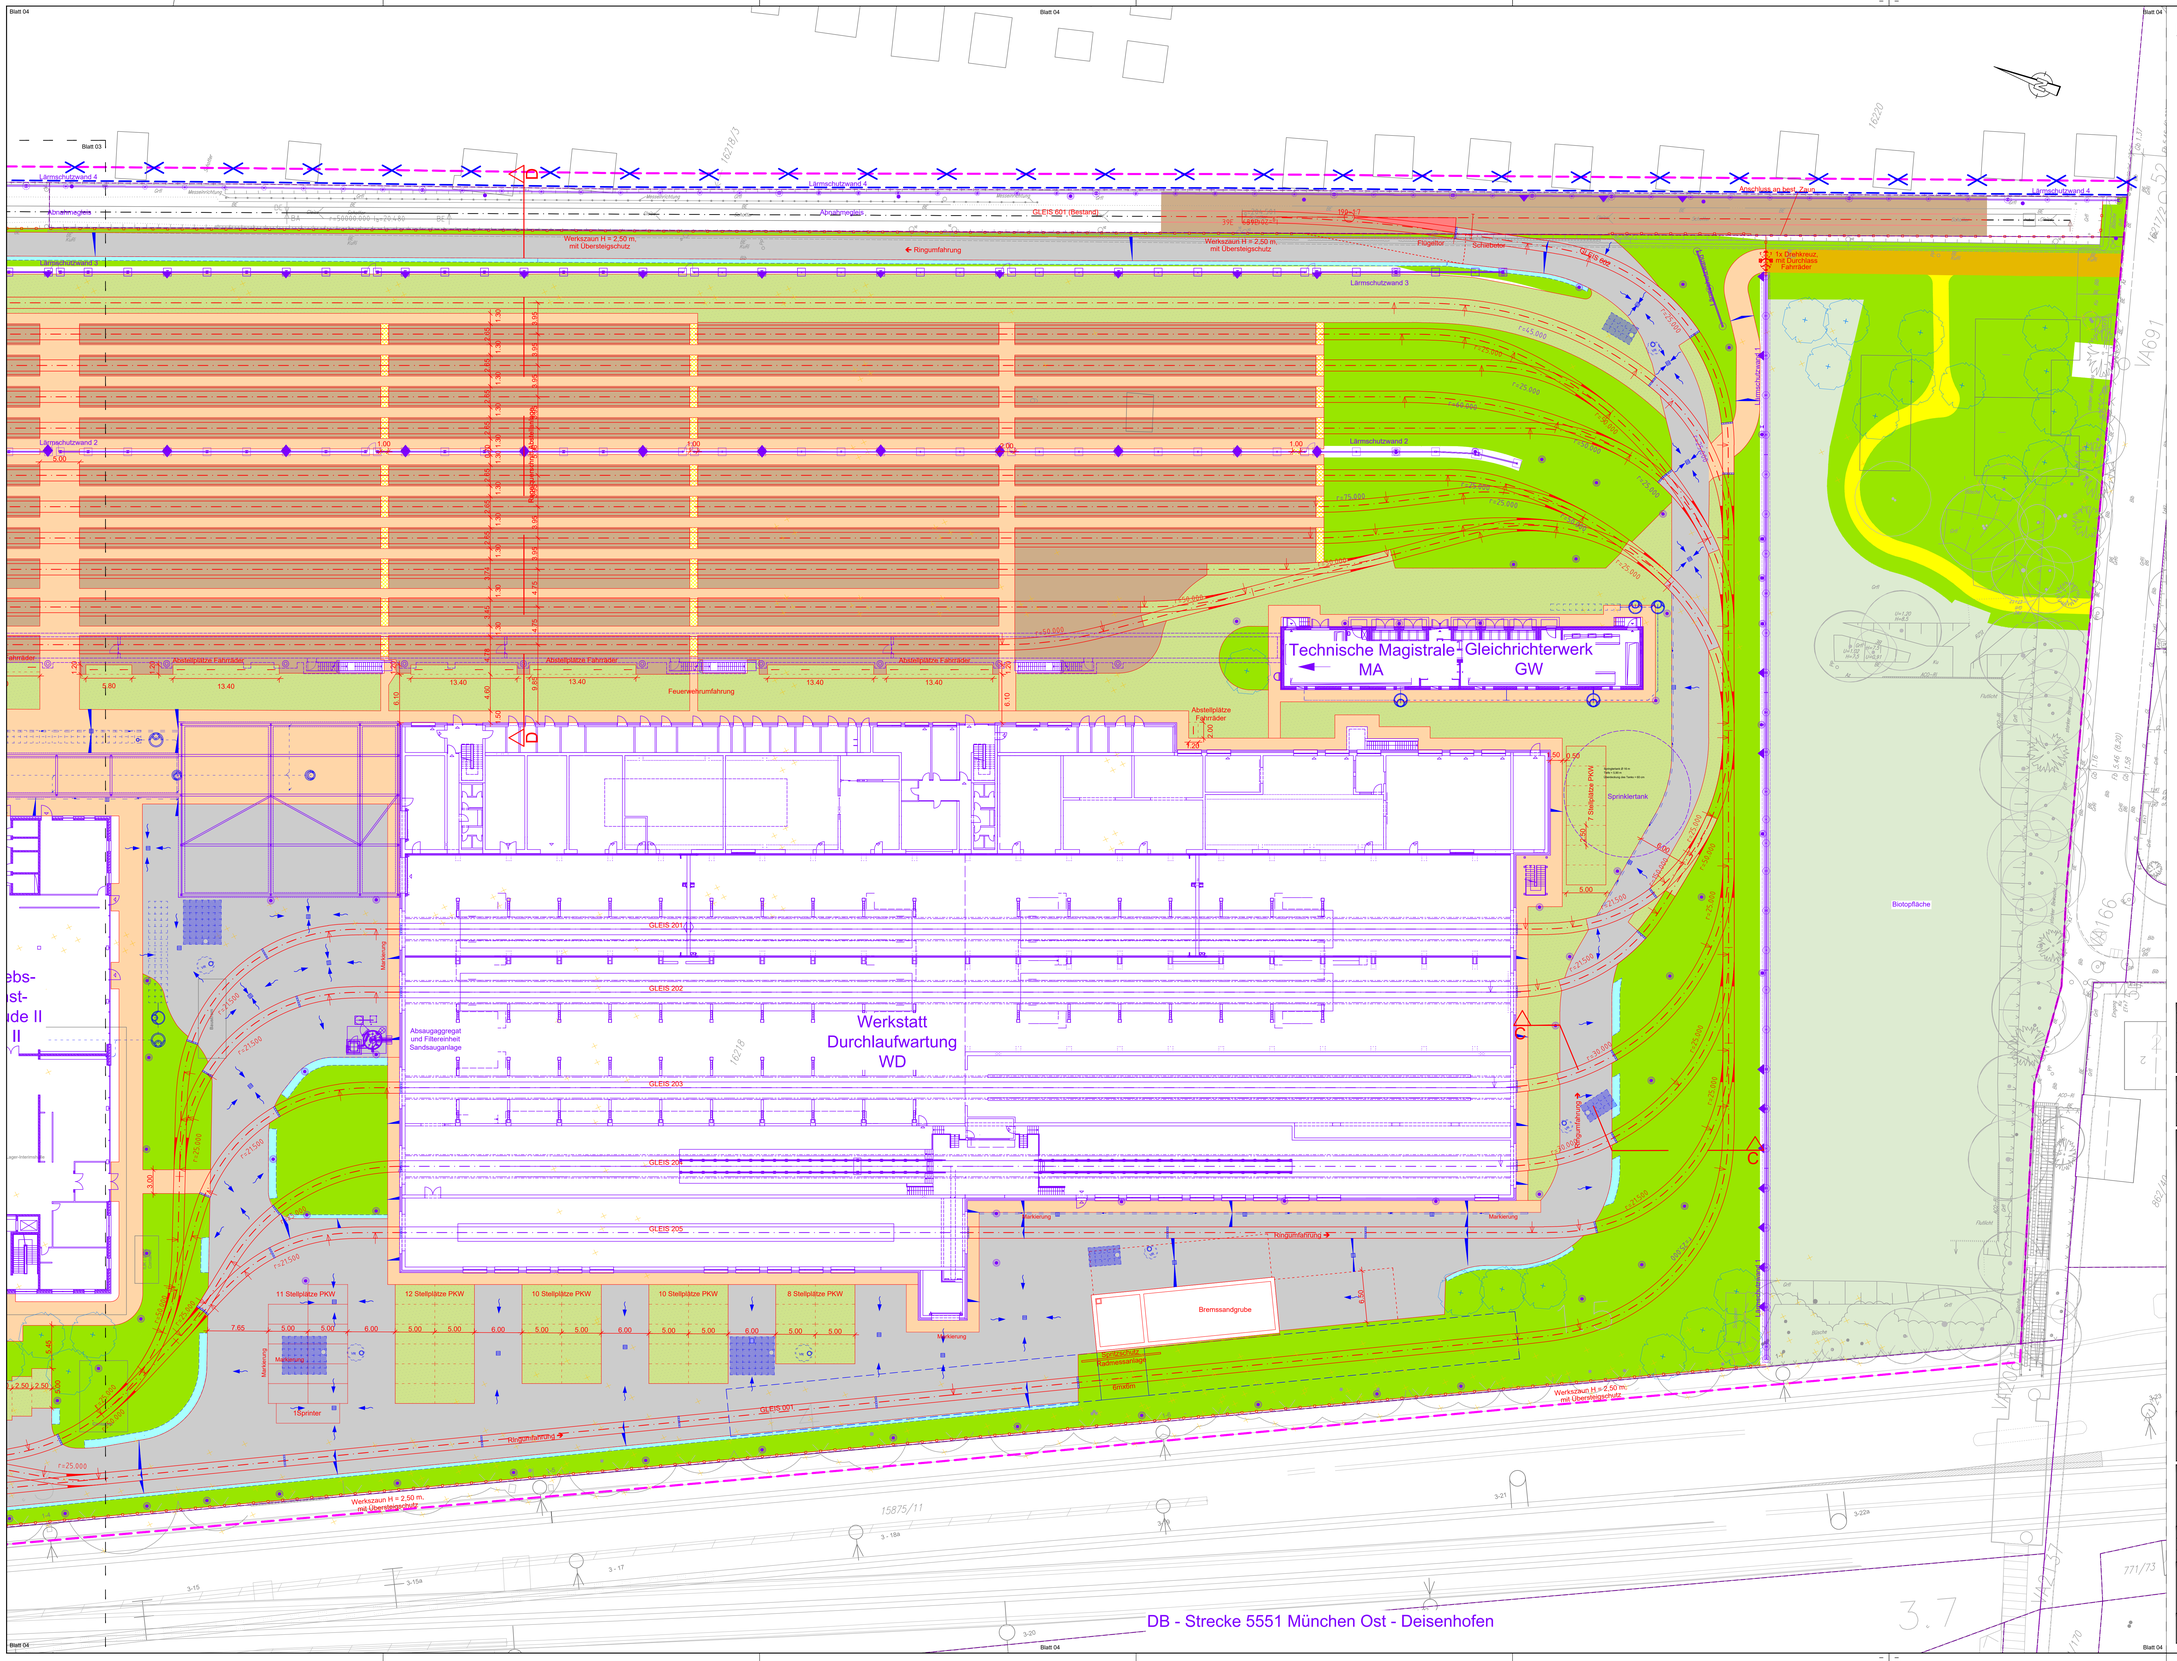


## LEGENDE:

- Fläche Fahrbahn (Asphalt)
- Fläche Gehweg (Asphalt)
- Rasengitterfläche
- Schotterfläche (Neu)
- Gleisquerungen
- Rasengitter mit Splittverfüllung
- Planfeststellungsgrenze
- Grundstücksgrenze
- Planung Dritter
- Markierung Fahrbahn/Parkplatz
- Bügel Fahrradstellplatz
- Zaunanlage Höhe 2,50 m mit Y-Übersteigschutz
- Zaunanlage Höhe 1,60 m
- Übersteigschutz an der Mauer
- Vergitterung der Fenster
- Planung Gleisbau
- Planung Gleisbau Zulaufstrecke (SCHÖNENBERG INGENIEURE, Stand 13.09.2022)
- Fahrleitung - Mast
- Fahrleitung - Wandanker
- Lärmschutzwand (Planung Vössing Ingenieurgesellschaft)
- Rückbau
- Gleissperre, schlüsselgesperrt mit SH2 Scheibe
- Bedienfeld
- Bedienstele
- Entwässerungsmulde
- Straßenablauf
- Gleisentwässerungskasten
- Gussasphaltrinne
- Rigole
- Vorreinigungsschacht
- Vorsickerungsschacht
- Schacht Dachentwässerung (Planung Dritter)

**Grünplanung**

- Grünfläche
- Fläche Geh - und Radweg
- Fläche Biotop
- Baum zu roden
- Baumbestand
- Baum geplant

1. Tektur
- Änderung gemäß 1. Tektur
- Entfall gemäß 1. Tektur

| Index | Art der Änderung | bearbeitet | freigegeben | Datum |
|---|---|---|---|---|
| 1 | Entfall der vorüberg. in Anspr. z. n. Fläche an der östlichen Grenze | Ahadi | Imhof | 30.01.2025 |

Planbezeichnung:
# Antrag auf Planfeststellung nach §28 PBefG

Projektnummer: P500279

Projekt: Neubau Betriebshof Tram Ständlerstraße

## Unterlage Nr.: 03.01.05_1




Zur Antragstellung freigegeben

München, den .....

Unterschrift

Bauherr:
SW/M
**Stadtwerke München GmbH**
Ressort Mobilität
Emmy-Noether-Straße 2
80992 München

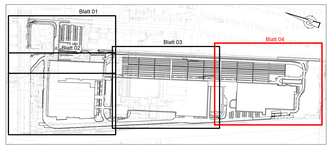Planverfasser: PLANUNGSGEMEINSCHAFT BERNARD-TECTON
**BERNARD Gruppe ZT GmbH**
Josef-Felder-Straße 53
81241 München, Deutschland
www.bernard-gruppe.com
BERNARD

| | | | | | |
|---|---|---|---|---|---|
| bearbeitet: | Ahadi | Datum: | 30.01.2025 | freigegeben: | Datum: |
| geprüft: | Imhof | Datum: | 30.01.2025 | Maßstab: 1:250 | Format: 841 x 1300 |

Höhensystem: Normalhöhennull (NHN) im DHHN2016 (EPSG: 7837) Koordinatensystem: ETRS89/UTM Zone 32N (EPSG: 25832)

Planinhalt:
Lageplan Verkehrsanlagen
Endzustand
Blatt 4 von 4

Geltungsbereich:
- [x] Neubau
- [ ] Bestand, Umbau & Erneuerung

Ersatz für:

Plannummer:
TB1_VE_E0_VA-500_LP_03-105_4_V_1
(PROJEKT | BAUWerk | ERSTELLER | ANLAGENTEIL | PLANKLASSE | ORTSLAGE | INDEX)