


LEGENDE:

- Planfeststellungsgrenze
- Grundstücksgrenze
- Planung Dritter
- eingedecktes Gleis
- Rasengittergleis
- Rasengleis
- Schottergleis
- Rasengittergleis mit Splittfüllung
- Bestand
- Neubau
- Leistungen anderer Objektplanungen:
zB Hochbau, Kunstbauten, etc.
- WI** Werkstatt Instandhaltung inkl. schwere Instandhaltung,
Drehgestellwerkstatt, Komponentenwerkstatt und Lager
- WD** Werkstatt Durchlaufwartung
- AB** Abstellanlage
- BD** Betriebsdienstgebäude
- TGW** Tram Gleichrichterwerk
- MSU** MVG-Museum
- MH** Montagehalle (denkmalgeschützt)

Index	Art der Änderung	bearbeitet	freigegeben	Datum

Planbezeichnung:
Antrag auf Planfeststellung nach §28 PBefG
 Projekt: **Neubau Betriebshof Tram Ständlerstraße**

Unterlage Nr.: 03.02.03

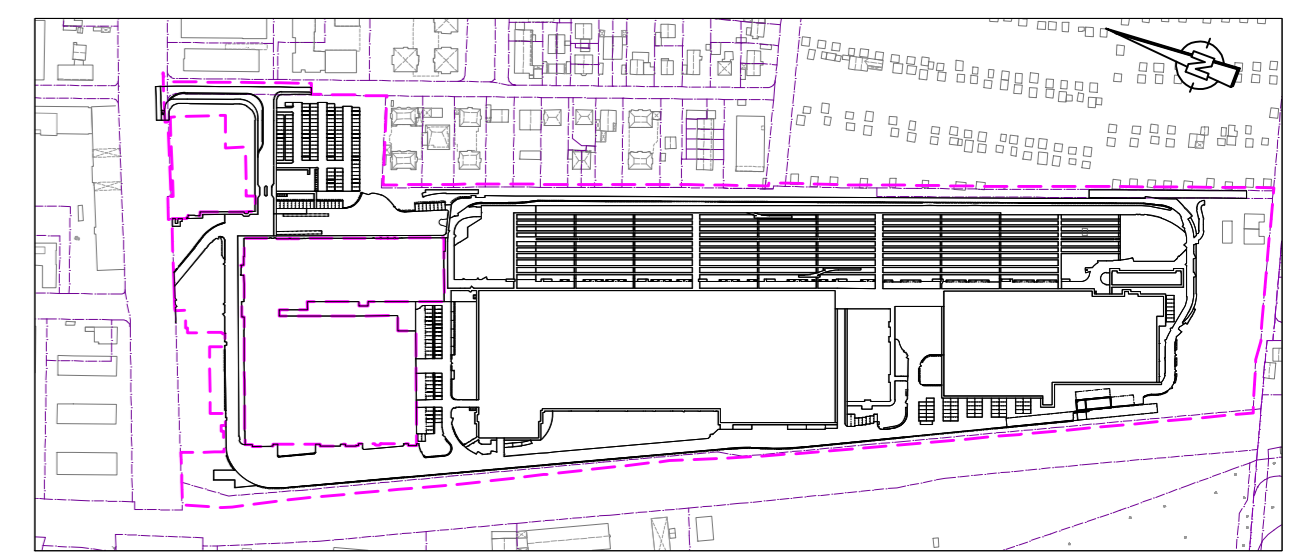

Zur Antragstellung freigegeben
 München, den
 Unterschrift

Bauherr: SWM Stadtwerke München GmbH Ressort Mobilität Emmy-Noether-Straße 2 80992 München	Planverfasser: PLANUNGSGEMEINSCHAFT BERNARD-TECTON BERNARD Gruppe ZT GmbH Josef-Felder-Straße 53 81241 München, Deutschland www.bernard-gruppe.com
--	---

bearbeitet: Mutschlechner	Datum: 24.02.2023	freigegeben:	Datum:
geprüft: Burkhardt	Datum: 24.02.2023	Maßstab: 1:1000	Format: 420 x 1189

Höhensystem: Normalhöhennull (NHN) im DHHN2016 (EPSG: 7837) Koordinatensystem: ETRS89/UTM Zone 32N (EPSG: 25832)

Planinhalt:
Übersicht Abgrenzung
 Oberbauformen Gleisanlagen

Geltungsbereich:
 Neubau
 Bestand, Umbau
 & Erneuerung

Ersatz für: **TB1_VE_E0_VA-500_LP_03-203_4_V_0**