
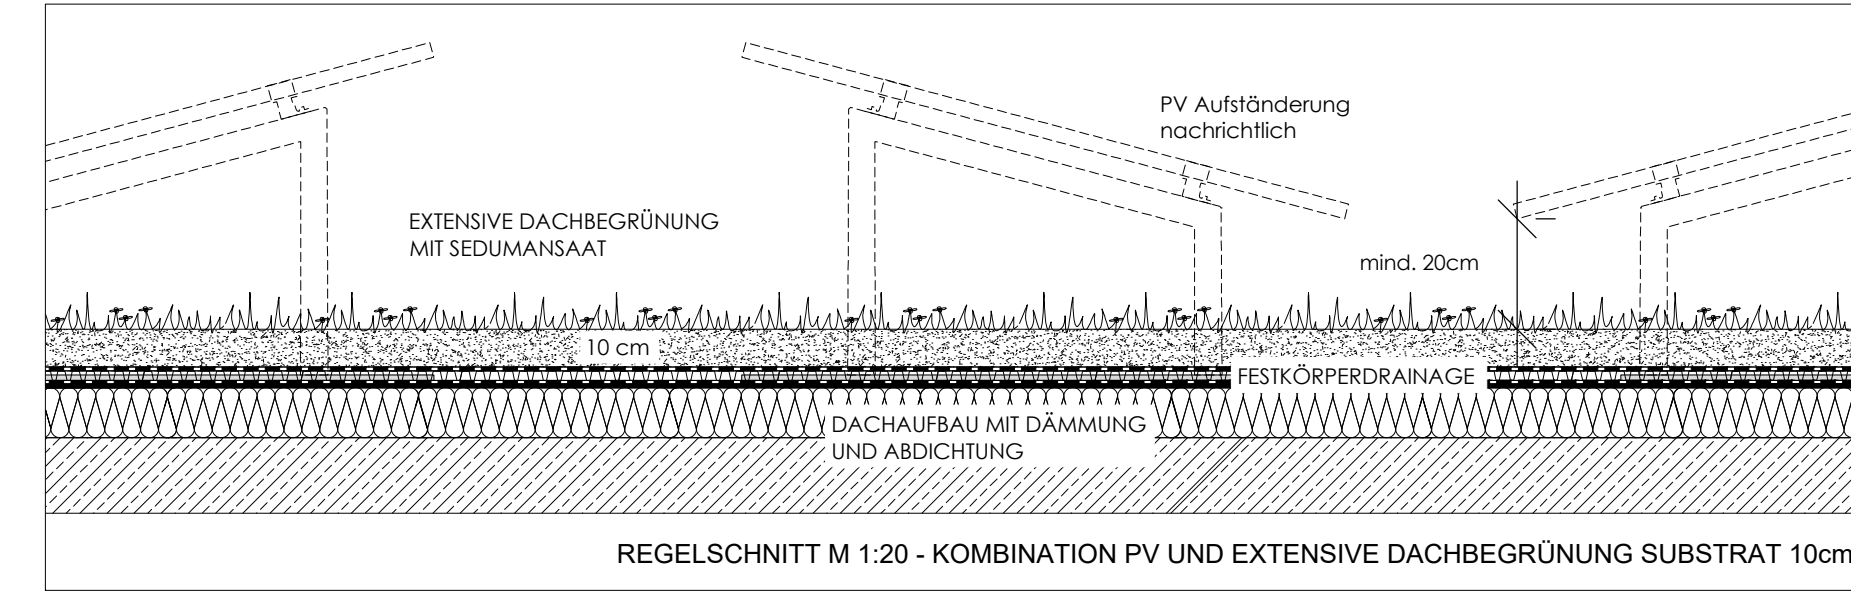
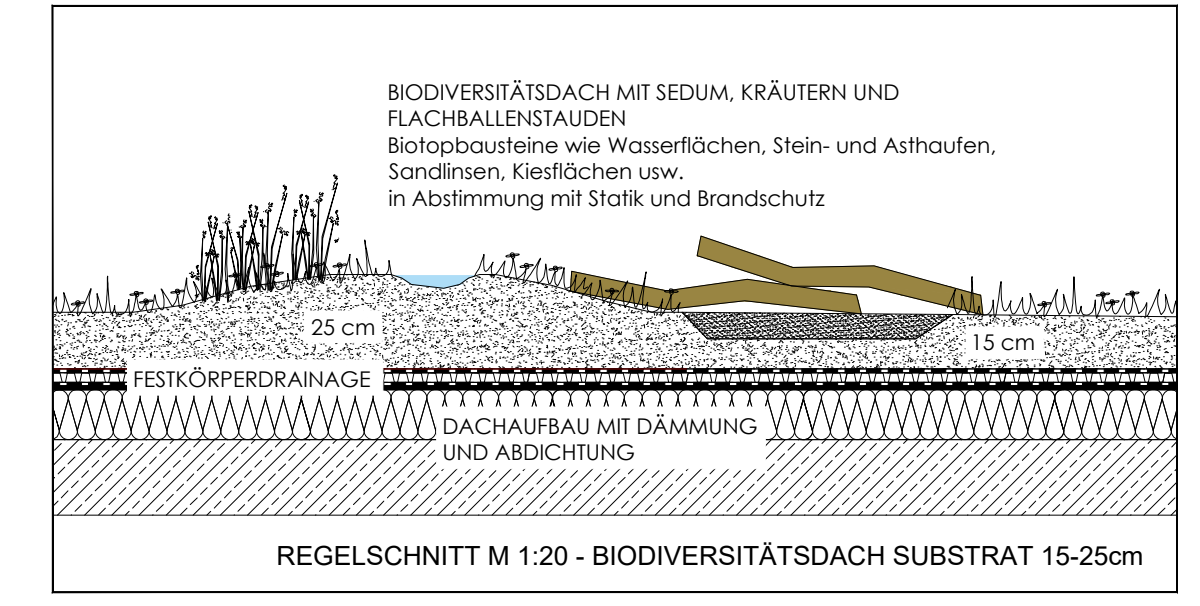





OK Attika +4,63
+3,35
Biodiversitätsdach
ca. 225m²

BETRIEBSDIENSTGEBÄUDE I

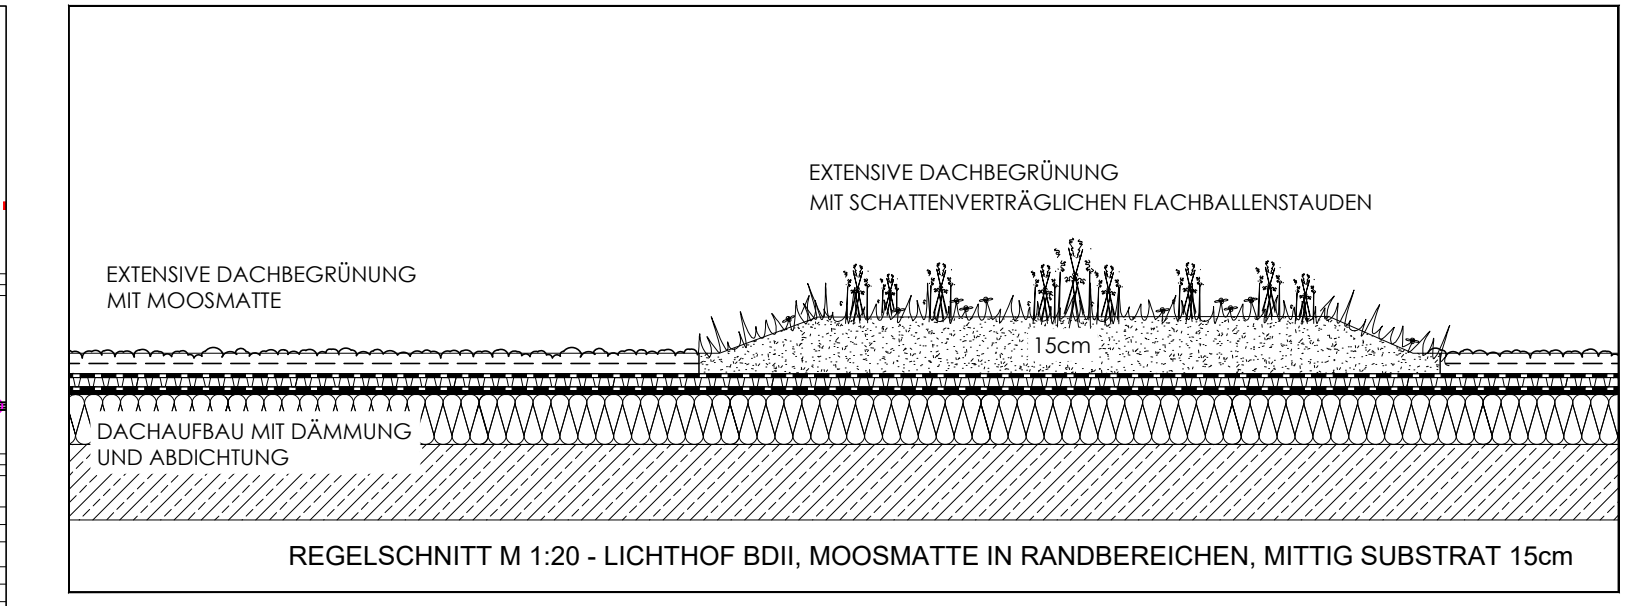


EINHAUSUNG ABSTELLUNG
OK Dach +8,00

GLEICHRICHTERWERK B1
OK Attika +5,60
Stufen
Biodiversitätsdach
ca. 225m²

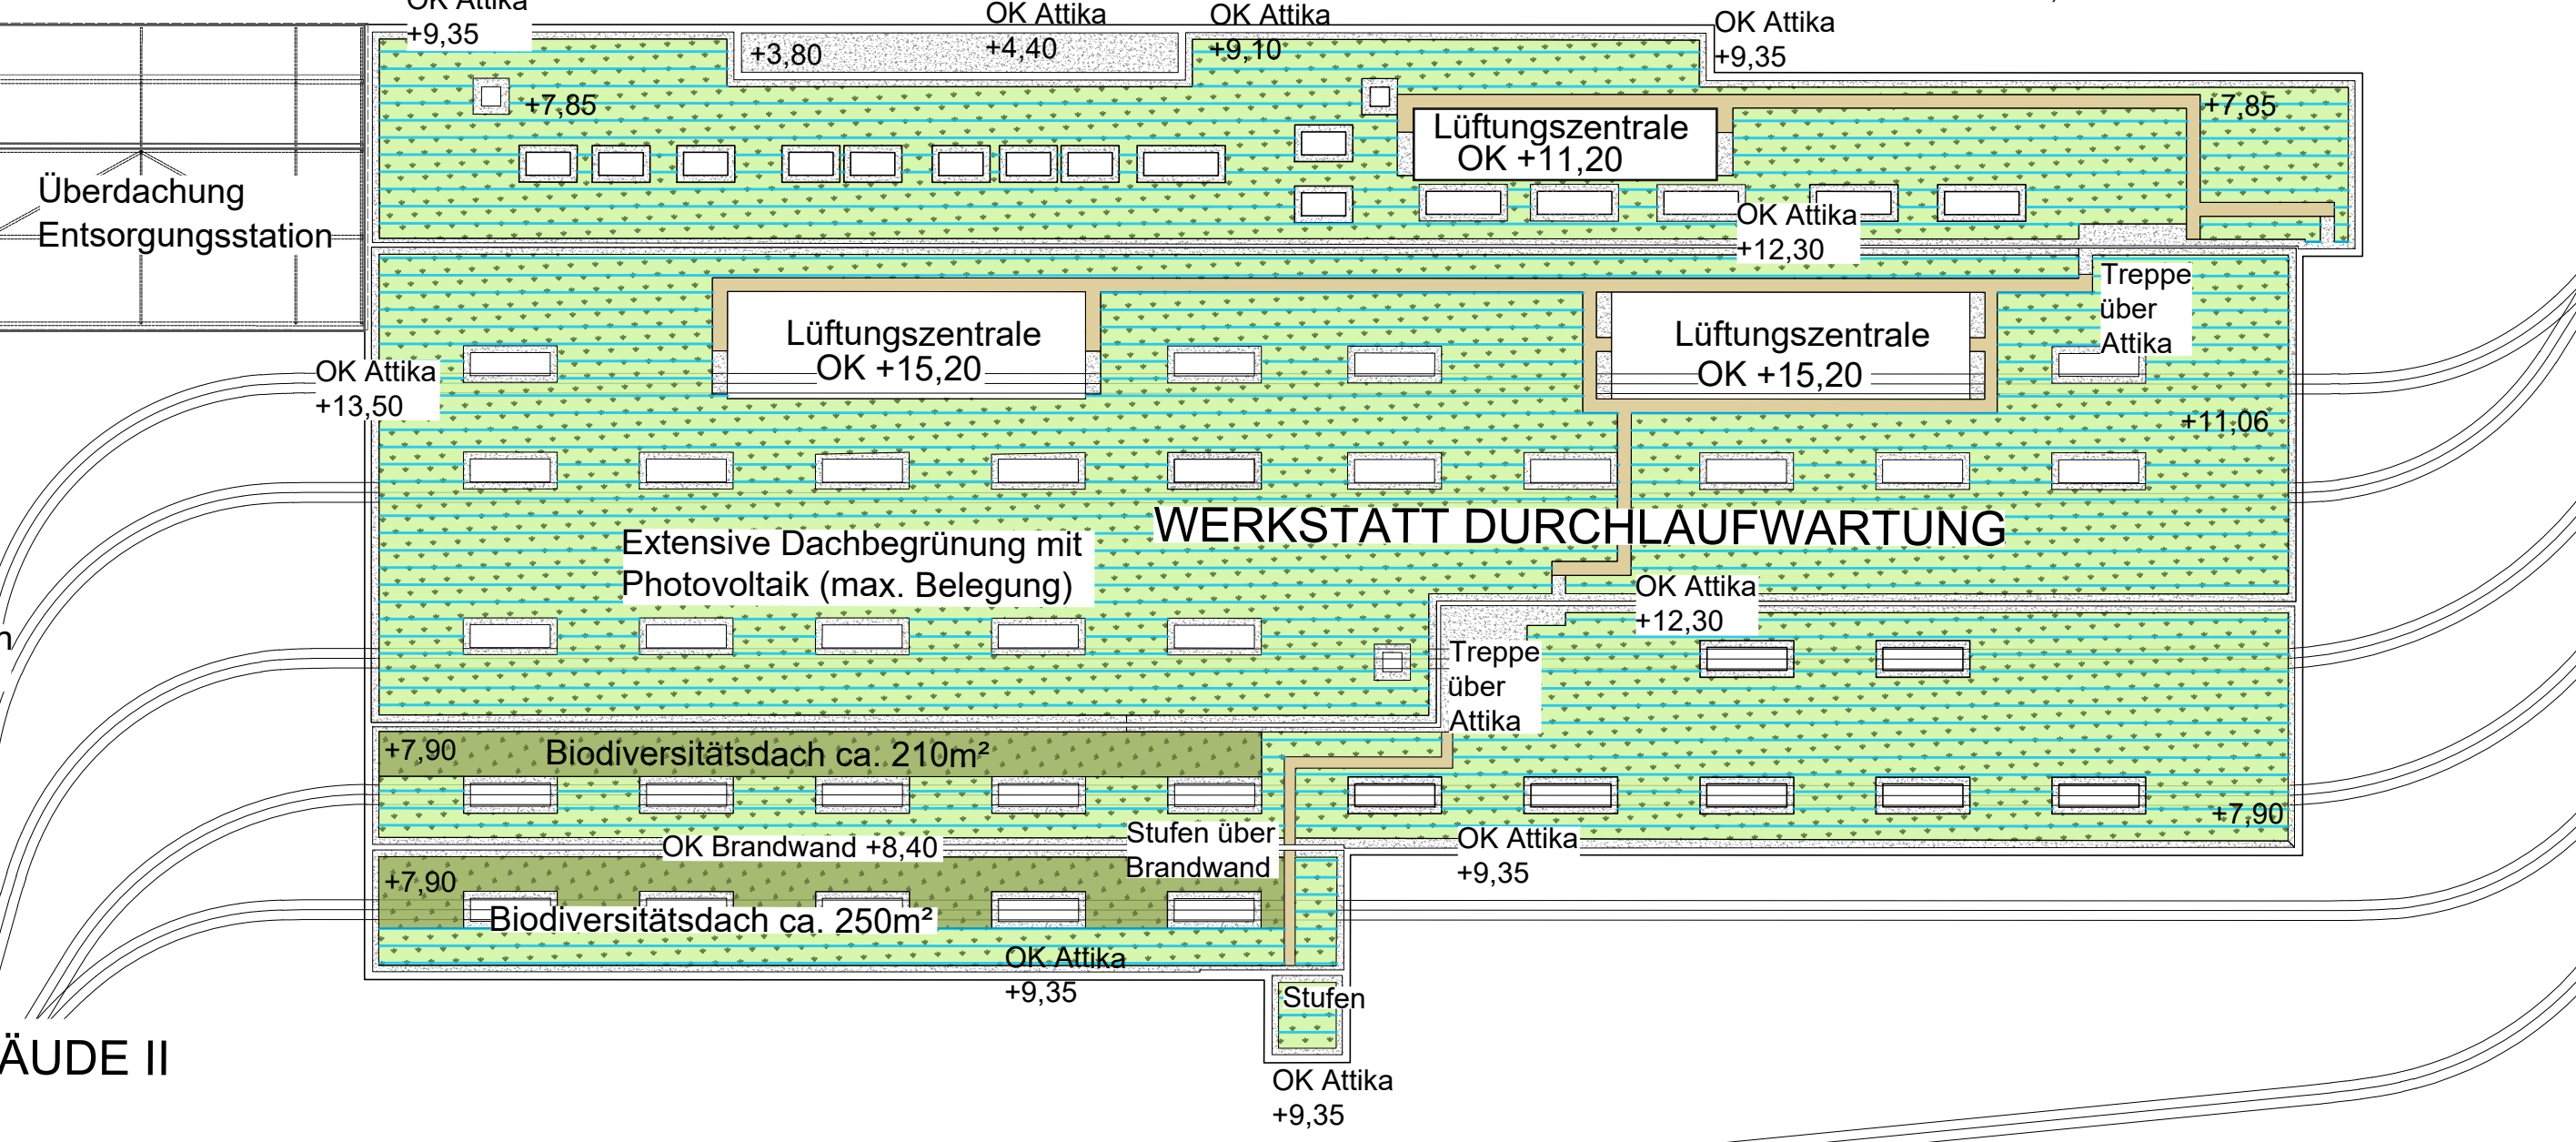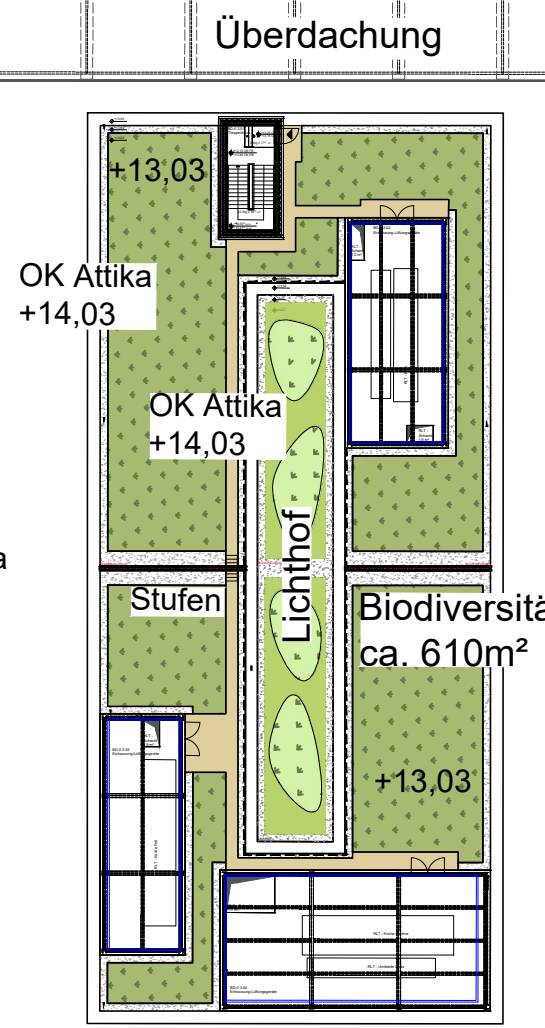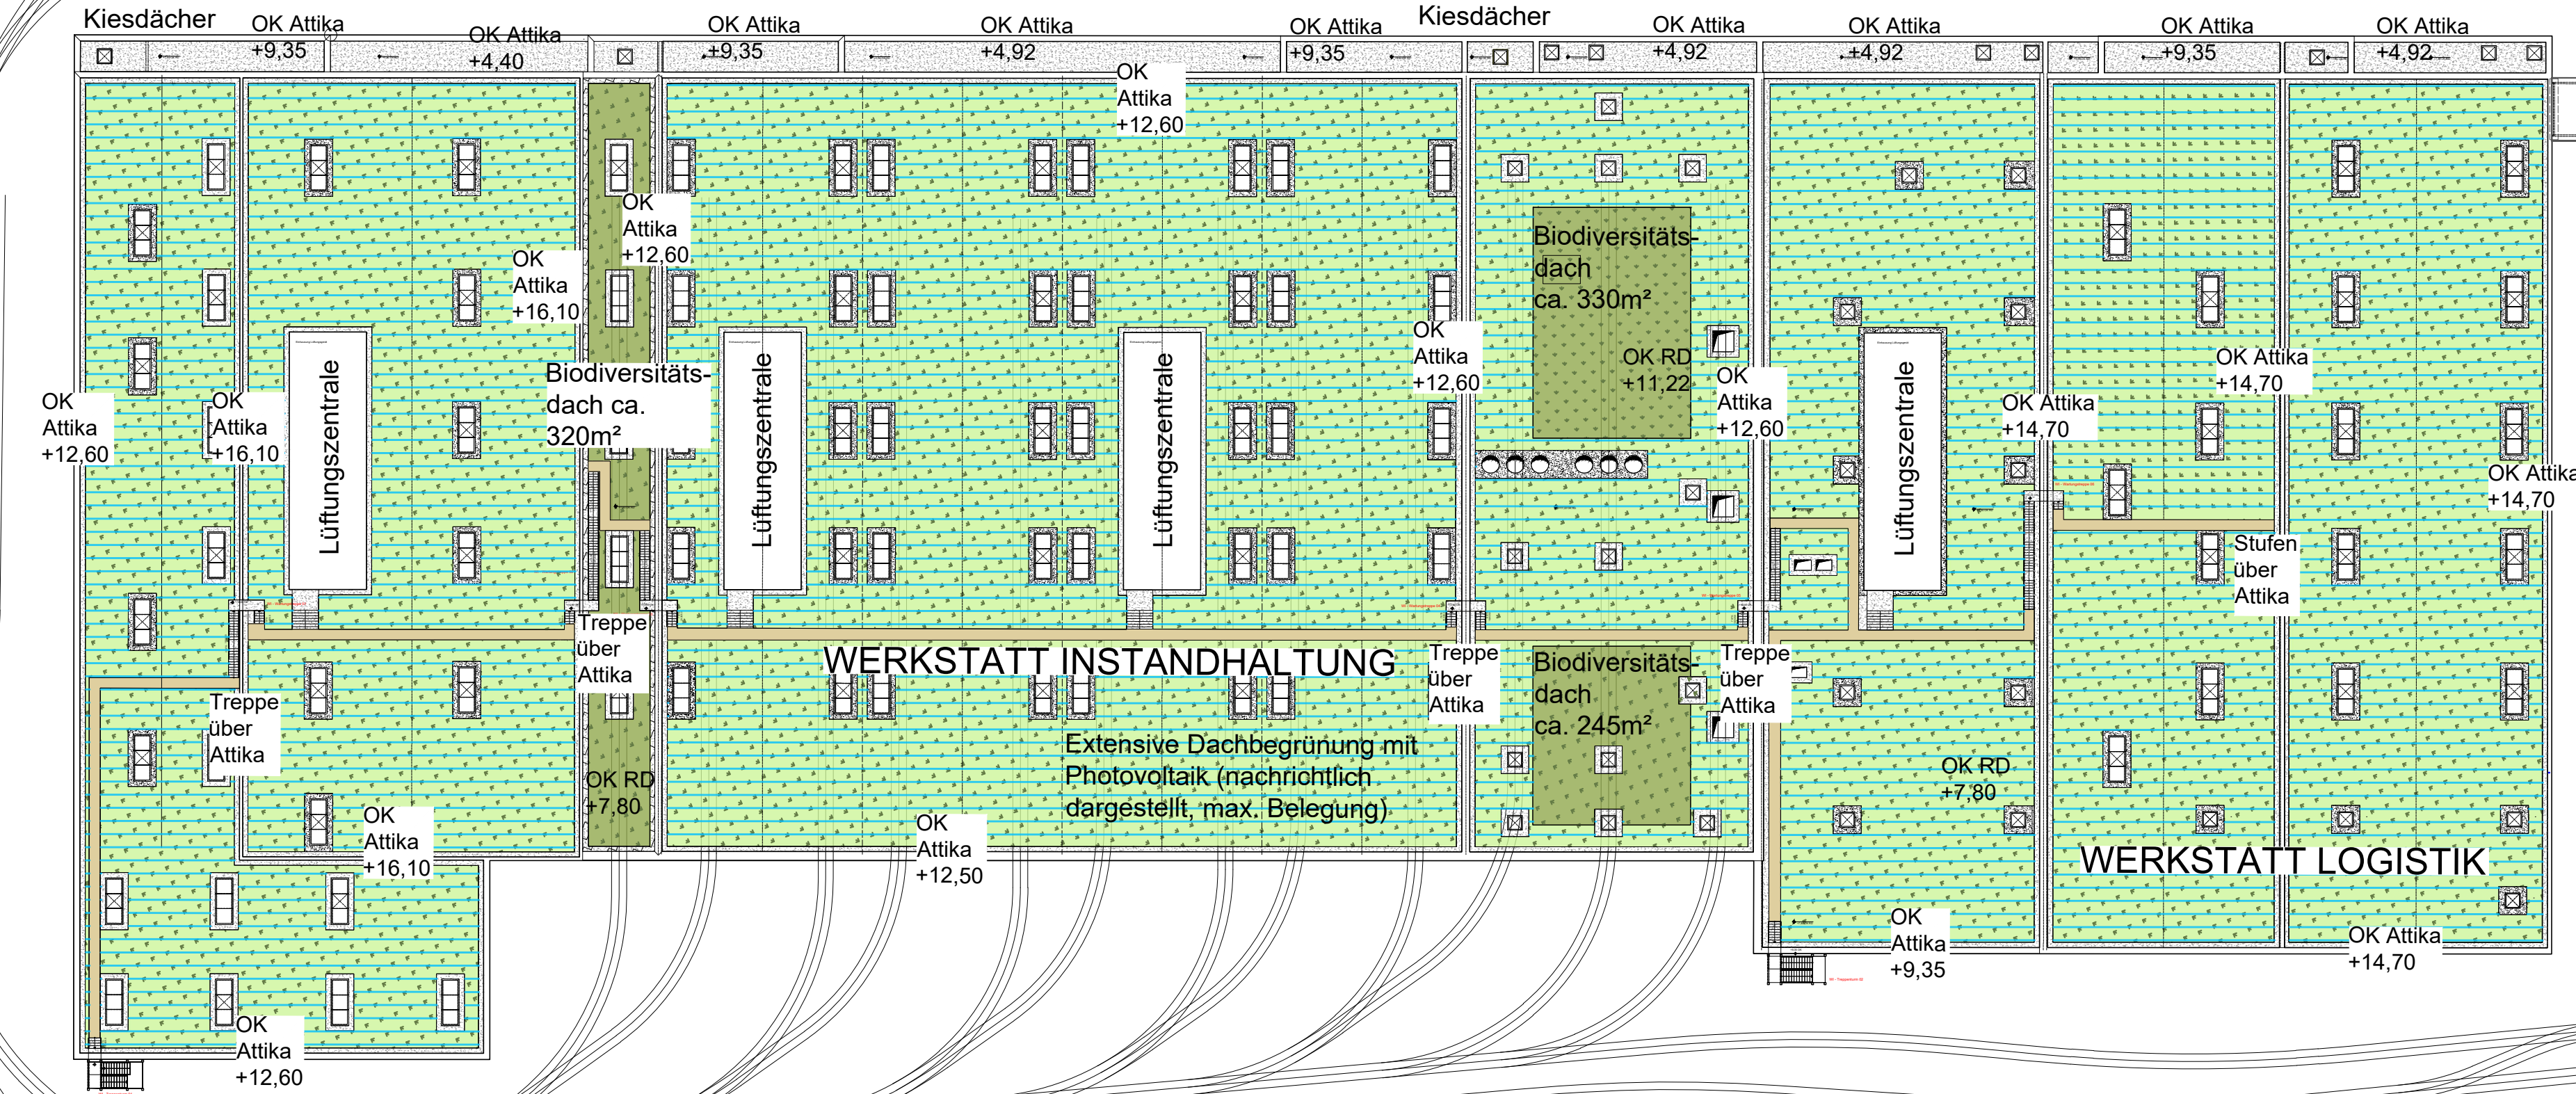

- LEGENDE**
- Extensivbegrünung mit Sedumansatz
Dachaufbau max. 10cm Substrat
Kombination mit Photovoltaik möglich
 - Biodiversitätsdach mit Stauden, Gräsern
und Biotopbausteinen
Dachaufbau 15-25cm Substrat
 - Wartungsweg
Plattenbelag Beton 40x40cm
 - Kies
Kiesdach und Traufstreifen
 - Planfeststellungsgrenze

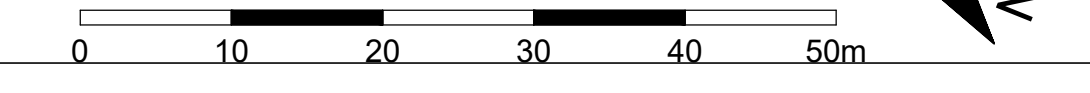


Index	Art der Änderung	bearbeitet	freigegeben	Datum

Planbezeichnung:
Antrag auf Planfeststellung nach §28 PBefG

Projekt:
Neubau Betriebshof Tram Ständlerstrasse

Unterlage Nr. 03.06.

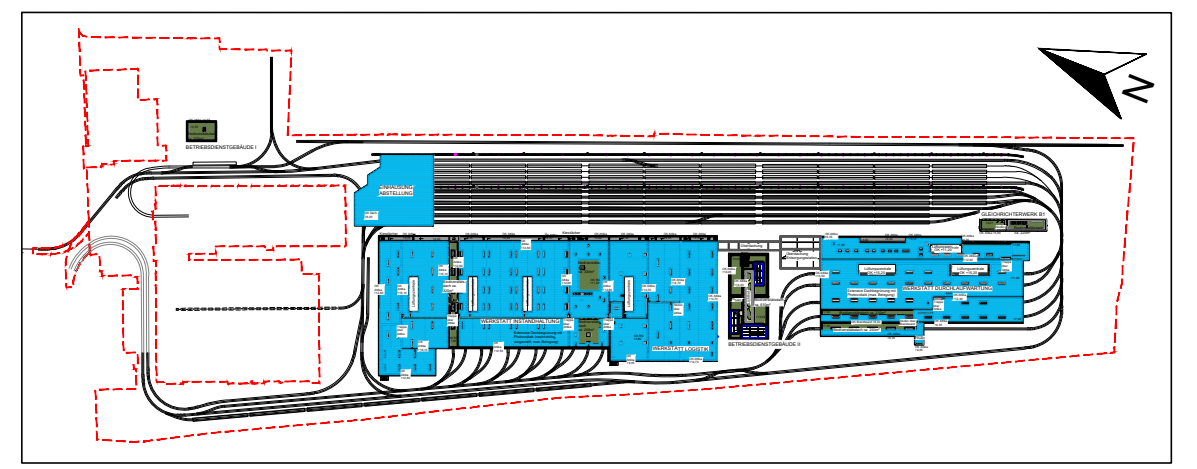

Zur Antragstellung freigegeben

München, den _____

Unterschrift _____

Bauherr: **SWM**
Stadtwerke München GmbH
Ressort Mobilität
Emmy-Noether-Straße 2
80992 München

Planverfasser:
STAUTNER + SCHÄF.
LANDSCHAFTSARCHITEKTEN + STADTPLANER PART. mbB
Frundsbergstrasse 23, 80634 München
Tel. 089-21597415

bearbeitet: Reiter Datum: 02.06.2023 freigegeben: Ruhdorfer Datum: 05.06.2023
geprüft: Ruhdorfer Datum: 05.06.2023 Maßstab: 1:500 Format: 1440x400

Höhensystem: Normalhöhennull (NHN) im DHHN2016 (EPSG: 7837) Koordinatensystem: ETRS89/UTM Zone 32N (EPSG: 25832)

Planinhalt:
Dachaufsichtsplan

Plannummer:
TB1_AA_E0_AA-500_LP_03-600_4_F_0

Geltungsbereich:
 Neubau
 Bestand, Umbau
& Erneuerung