


Legende:

	Stahlbeton		OK / UK fertig
	Mauerwerk		OK / UK roh
	Fertigteil		OK fertig
	Trockenbau		OK roh
	Brandwand		DD = Deckendurchbruch
	Bauart Brandwand (b+M)		BD = Bodendurchbruch
	Wand raumabschließend feuerbeständig (F90)		Eingang
	Wand raumabschließend feuerhemmend (F30)		1. Flucht- und Rettungsweg
	Dämmstoffe		Abschluss feuerbeständig, dicht-, selbstschließend
	Gründach / Kiesstreifen		Abschluss feuerhemmend, dicht-, selbstschließend
	Biodiversitätsfläche		Abschluss rauchdicht, selbstschließend
	Abstandsfläche		Planfeststellungsgrenze
			Grundstücksgrenze

ANMERKUNG:
 Die Planung berücksichtigt alle Vorgaben und Anforderungen des Brandschutzes. Mitgehend ist das Brandschutzkonzept mit Stand 20.02.2023 des Büro erg Architekten, 81371 München.
 Die Darstellung von Möblierungen und Ausstattungen dient der Orientierung und gilt informativ.
OK FB = 0,00 OK SCHIENE = 539,663 über NHH

A	Gleichstellung	Früher	10.03.2023
Index	Art der Änderung	bestellt	freigegeben

Planbezeichnung: **Antrag auf Planfeststellung nach §28 PBefG**
 Projekt: **Neubau Betriebsbahnhof Tram Ständlerstraße**
 Projektnummer: **P500279**

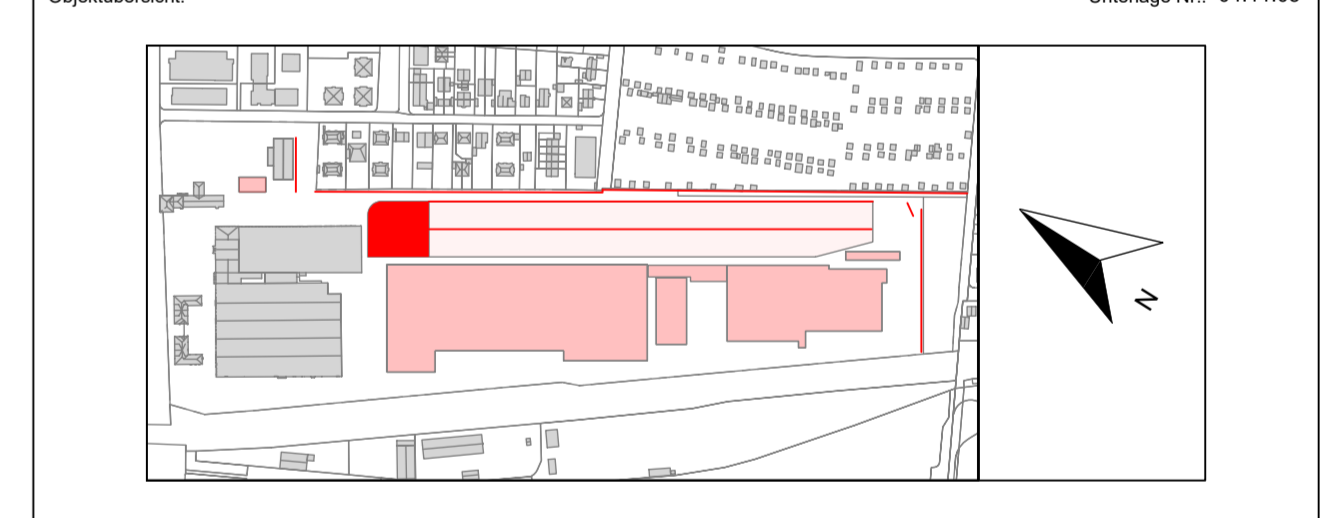

Sachkundige Stelle:
 Zur Antragsstellung freigegeben
 Handchriftliche Eintragungen gelten vorrangig
 München, den
 Unterschrift

Zur Ausführung freigegeben
 Handchriftliche Eintragungen gelten vorrangig
 München, den
 Unterschrift

<p>SW/M Stadtwerk München GmbH Ressort Mobilität Ermin-Werder-Str. 2 80992 München</p>	<p>Planverfasser: Vössing Ingenieurgesellschaft mbH Niederlassung Hamburg Hörsing 25 22769 Hamburg Tel.: 040 / 85 37 55-0 Fax: 040 / 85 37 55-15</p>	<p>VÖSSING INGENIEURE</p>
<p>bearbeitet: Friseur geprüft: Datum: 24.02.2023 Höhenansicht: Normalhöhenmaß (NHN) im DTM/ED50 (EPSG: 31466) Planformat: Datum: 24.02.2023 Koordinatensystem: ETRS89/UTM Zone 32N (EPSG: 31466)</p>	<p>Planverfasser: Datum: 24.02.2023 Maßstab: 1:500 Datum: 24.02.2023 Format: A3 Geltungsbereich: <input checked="" type="checkbox"/> Neubau <input type="checkbox"/> Bestand, Umbau <input type="checkbox"/> & Erneuerung</p>	<p>Plannummer: TB1_AB+LSW_E0_AR-300_LP_00-001_4_F_A</p>