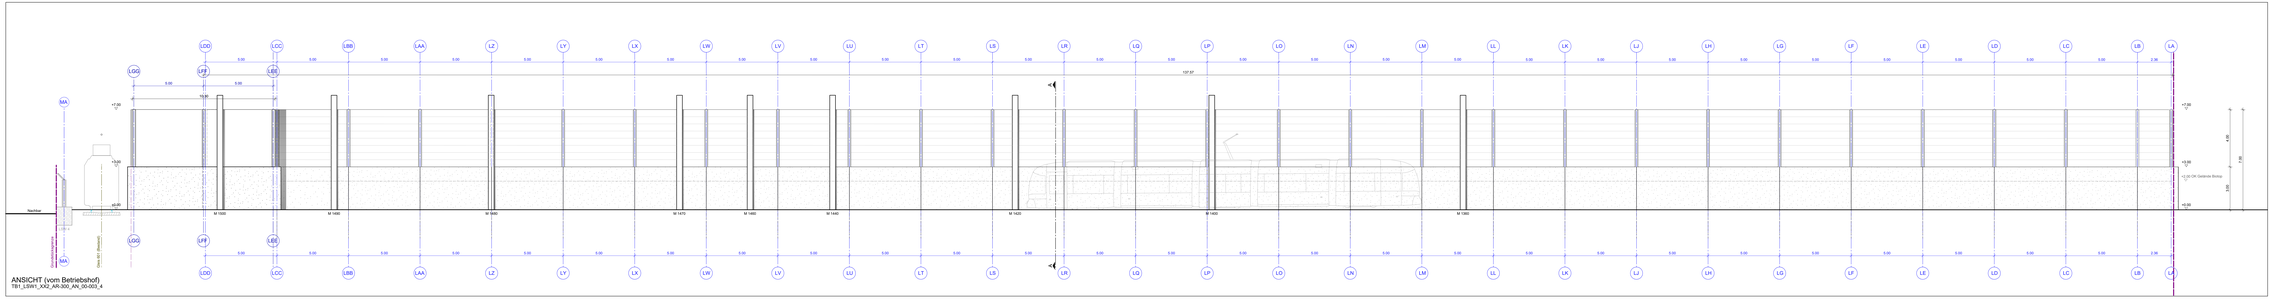

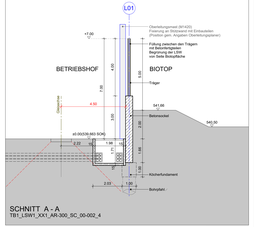

ANMERKUNG:

Die Planung berücksichtigt alle Vorgaben und Anforderungen des Brandschutzes
Mitgeltend ist das Brandschutzkonzept mit Stand 20.02.2023 des Büros arp Architekten, 81371 München.

Die Darstellung von Mitbelegungen und Ausstattungen dient der Orientierung und gilt informell.

OK FB = 0,00 OK SCHIENE = 539,663 über NHN

Legende:

	Stahlbeton		OK / UK fertig
	Mauerwerk		OK / UK roh
	Fertigteil		OK fertig OK roh
	Trockenbau		
	Brandwand		DD = Deckendurchbruch
	Bauart Brandwand (R+M)		BD = Bodendurchbruch
	Wand raumabschließend feuerbeständig (F90)		Eingang
	Wand raumabschließend feuerhemmend (F30)		1. Fluchts- und Rettungsweg
	Dämmstoffe	FB	Abschluss feuerbeständig, dicht-, selbstschließend
	Gründach / Kiesstreifen	FH / FH	Abschluss feuerhemmend, dicht-, selbstschließend
	Biodiversitätsfläche	RD	Abschluss rauchdicht, selbstschließend
	Abstandsfläche		Planfeststellungsgrenze
			Grundstücksgrenze

Index	Art der Änderung	Verfasser	Freigegeben	Datum
A	Gleichstellung	Fritsch		10.03.2023

Planfeststellung
Antrag auf Planfeststellung nach §28 PBefG

Projektnummer: P500279
Projekt: Neubau Betriebshof Tram Ständlerstraße

Objektübersicht

Untertage Nr.: 04 11.06

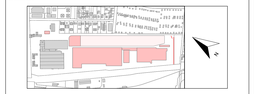

Sachverständige Stelle:

Zur Antragstellung freigegeben:
Handschriftliche Eintragungen gelten vorrangig
München, den
Unterschrift

Zur Ausführung freigegeben:
Handschriftliche Eintragungen gelten vorrangig
München, den
Unterschrift

Bauherr:
SWM
Stadtwerke München GmbH
Revisor Mobilität
Emma-Ihrer-Straße 24
80992 München

Planverfasser:
Vössing Ingenieurgesellschaft mbH
Niederlassung Hamburg
Am Sandtorkai 77
22769 Hamburg
Tel.: 040 / 85 07 55 - 0
Fax.: 040 / 85 07 55 - 10
VÖSSING
INGENIEURGESELLSCHAFT

bearbeitet: Fritsch	Datum: 24.02.2023	freigegeben:	Datum:
geprüft:	Datum:	Maßstab: 1:100	Format:

Höhensystem: Normalhöhennull (NHN) im DHHN2016 (EPSG: 7837) Koordinatensystem: ETRS89/UTM Zone 32N (EPSG: 25832)

Planinhalt:
Lärmschutzwände 1 - Süd / LSW 1
Ansicht (vom Betriebshof), Schnitt
Grundriss

Geltungsbereich:
☐ Neubau
☐ Bestand, Umbau
☐ & Erweiterung

Erstellt für:

Planummer:			
	TB1_LSW1_ZG_AR-300_GR_00-001_4_F_A		
	TB1_LSW1_XX1_AR-300_SC_00-002_4_F_A		
	TB1_LSW1_XX2_AR-300_AN_00-003_4_F_A		
Gezeichnet	Geprüft	Freigegeben	Datum/Unterschrift

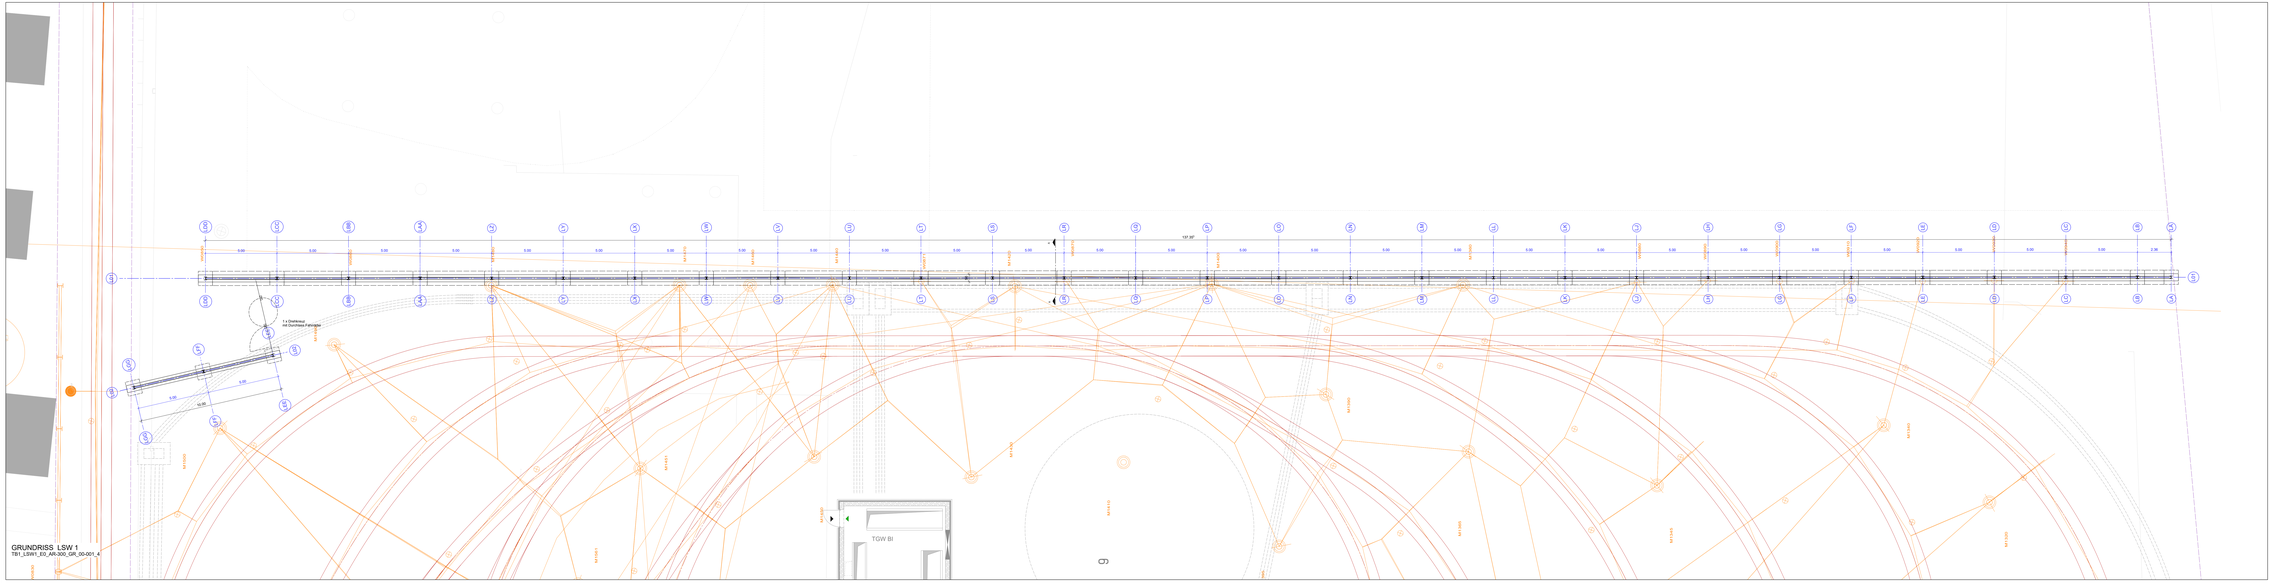

HB = 710 / 1800 (1.28m²)

Altiplan 2022