



Lärmschutzwand 4 - ACHSE MA (LSW 4 Bremsgleis / Nachbargrundstücke)

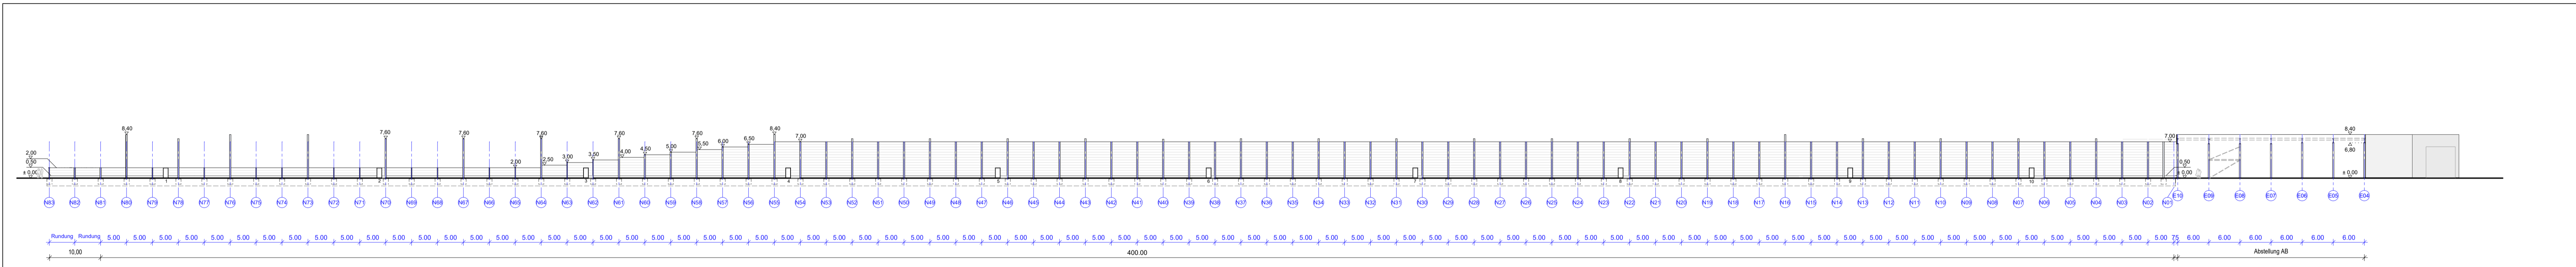

Lärmschutzwand 3 - ACHSE NA (LSW 3 Abstell)

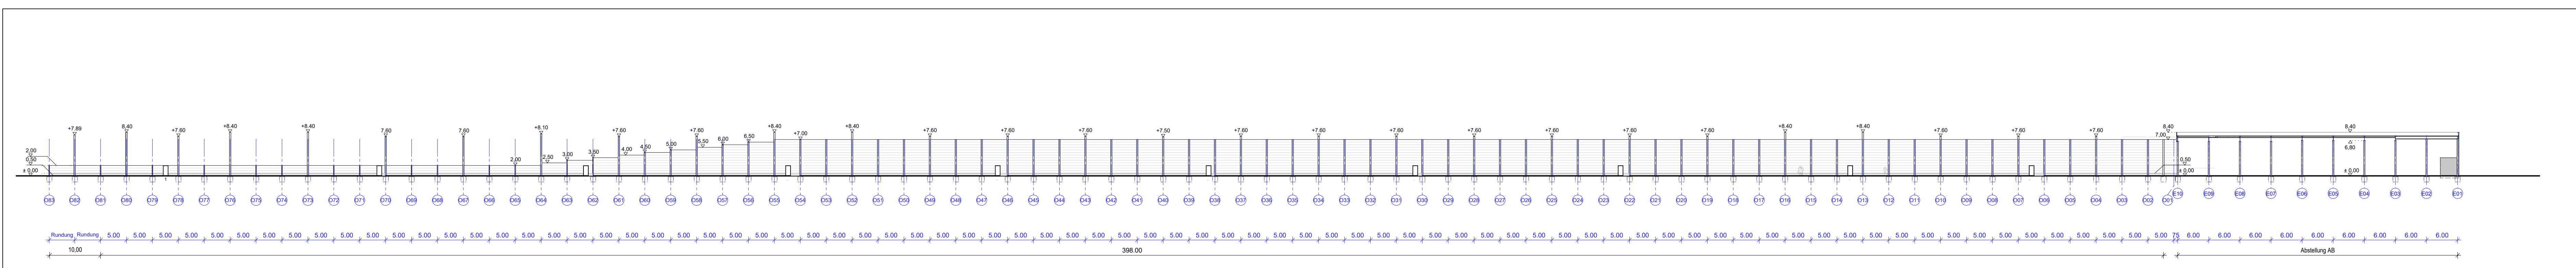

Lärmschutzwand 2 - ACHSE OA (LSW 2 Abstell)

Legende:

	Stahlbeton		OK / UK fertig
	Mauerwerk		OK / UK roh
	Fertigteil		OK fertig OK roh
	Trockenbau		DD = Deckendurchbruch
	Brandwand		BD = Bodendurchbruch
	Bauart Brandwand (fb+M)		Eingang
	Wand raumabschließend feuerbeständig (F90)		1. Flucht- und Rettungsweg
	Wand raumabschließend feuerhemmend (F30)		Abschluss feuerbeständig, dicht-, selbstschließend
	Dämmstoffe		Abschluss feuerhemmend, dicht-, selbstschließend
	Gründach / Kiesstreifen		Abschluss rauchdicht, selbstschließend
	Biodiversitätsfläche		Planfeststellungsgrenze
	Abstandsfläche		Grundstücksgrenze

ANMERKUNG:
Die Planung berücksichtigt alle Vorgaben und Anforderungen des Brandschutzes. Mitgeltend ist das Brandschutzkonzept mit Stand 20.02.2023 des Büros a+p Architekten, 81371 München.
Die Darstellung von Möblierungen und Ausstattungen dient der Orientierung und gilt informell.
OK FB = 0,00 OK SCHIENE = 539,663 über NHH

A	Gleichstellung	Friese	10.03.2023
Index	Art der Änderung	bearbeitet	freigegeben

Planbezeichnung:
Antrag auf Planfeststellung nach §28 PBefG

Projektnummer: **P500279** Projekt: **Neubau Betriebsbahnhof Tram Ständlerstraße**



Sachkundige Stelle:

Zur Antragsstellung freigegeben Handschriftliche Eintragungen gelten vorrangig	Zur Ausführung freigegeben Handschriftliche Eintragungen gelten vorrangig
München, den _____ Unterschrift _____	München, den _____ Unterschrift _____

<p>Bauherr: SW/M Stadtwerke München GmbH Ressort Mobilität Emmy-Noether-Straße 2 80992 München</p>	<p>Planverfasser: Vössing Ingenieurgesellschaft mbH Niederlassung Hamburg Hafenweg 26 22769 Hamburg Tel.: 040 / 85 37 55 - 0 Fax: 040 / 85 37 55 - 15</p>	<p>VÖSSING INGENIEURE</p>
<p>bearbeitet: Friese geprüft: _____ Höhensystem: Normalhöhennull (NHN) im DHHN2016 (EPSG: 7837)</p>	<p>Datum: 24.02.2023 Datum: _____ Koordinatensystem: ETRS89/UTM Zone 32N (EPSG: 25832)</p>	<p>freigegeben: _____ Datum: _____ Maßstab: 1:500 Format: _____</p>
<p>Planinhalt: Lärmschutzwände 2 - 4 / LSW 2 - 4 Ansichten</p>		
<p>Ersatz für: _____ Plannummer: TB1_LSW_E0_AR-300_AN_00-007_4_F_A OBJEKT BAUWERK PLANINHALT BESTELLER PLANNUMMER LAYOUTSITZ BECK</p>		