
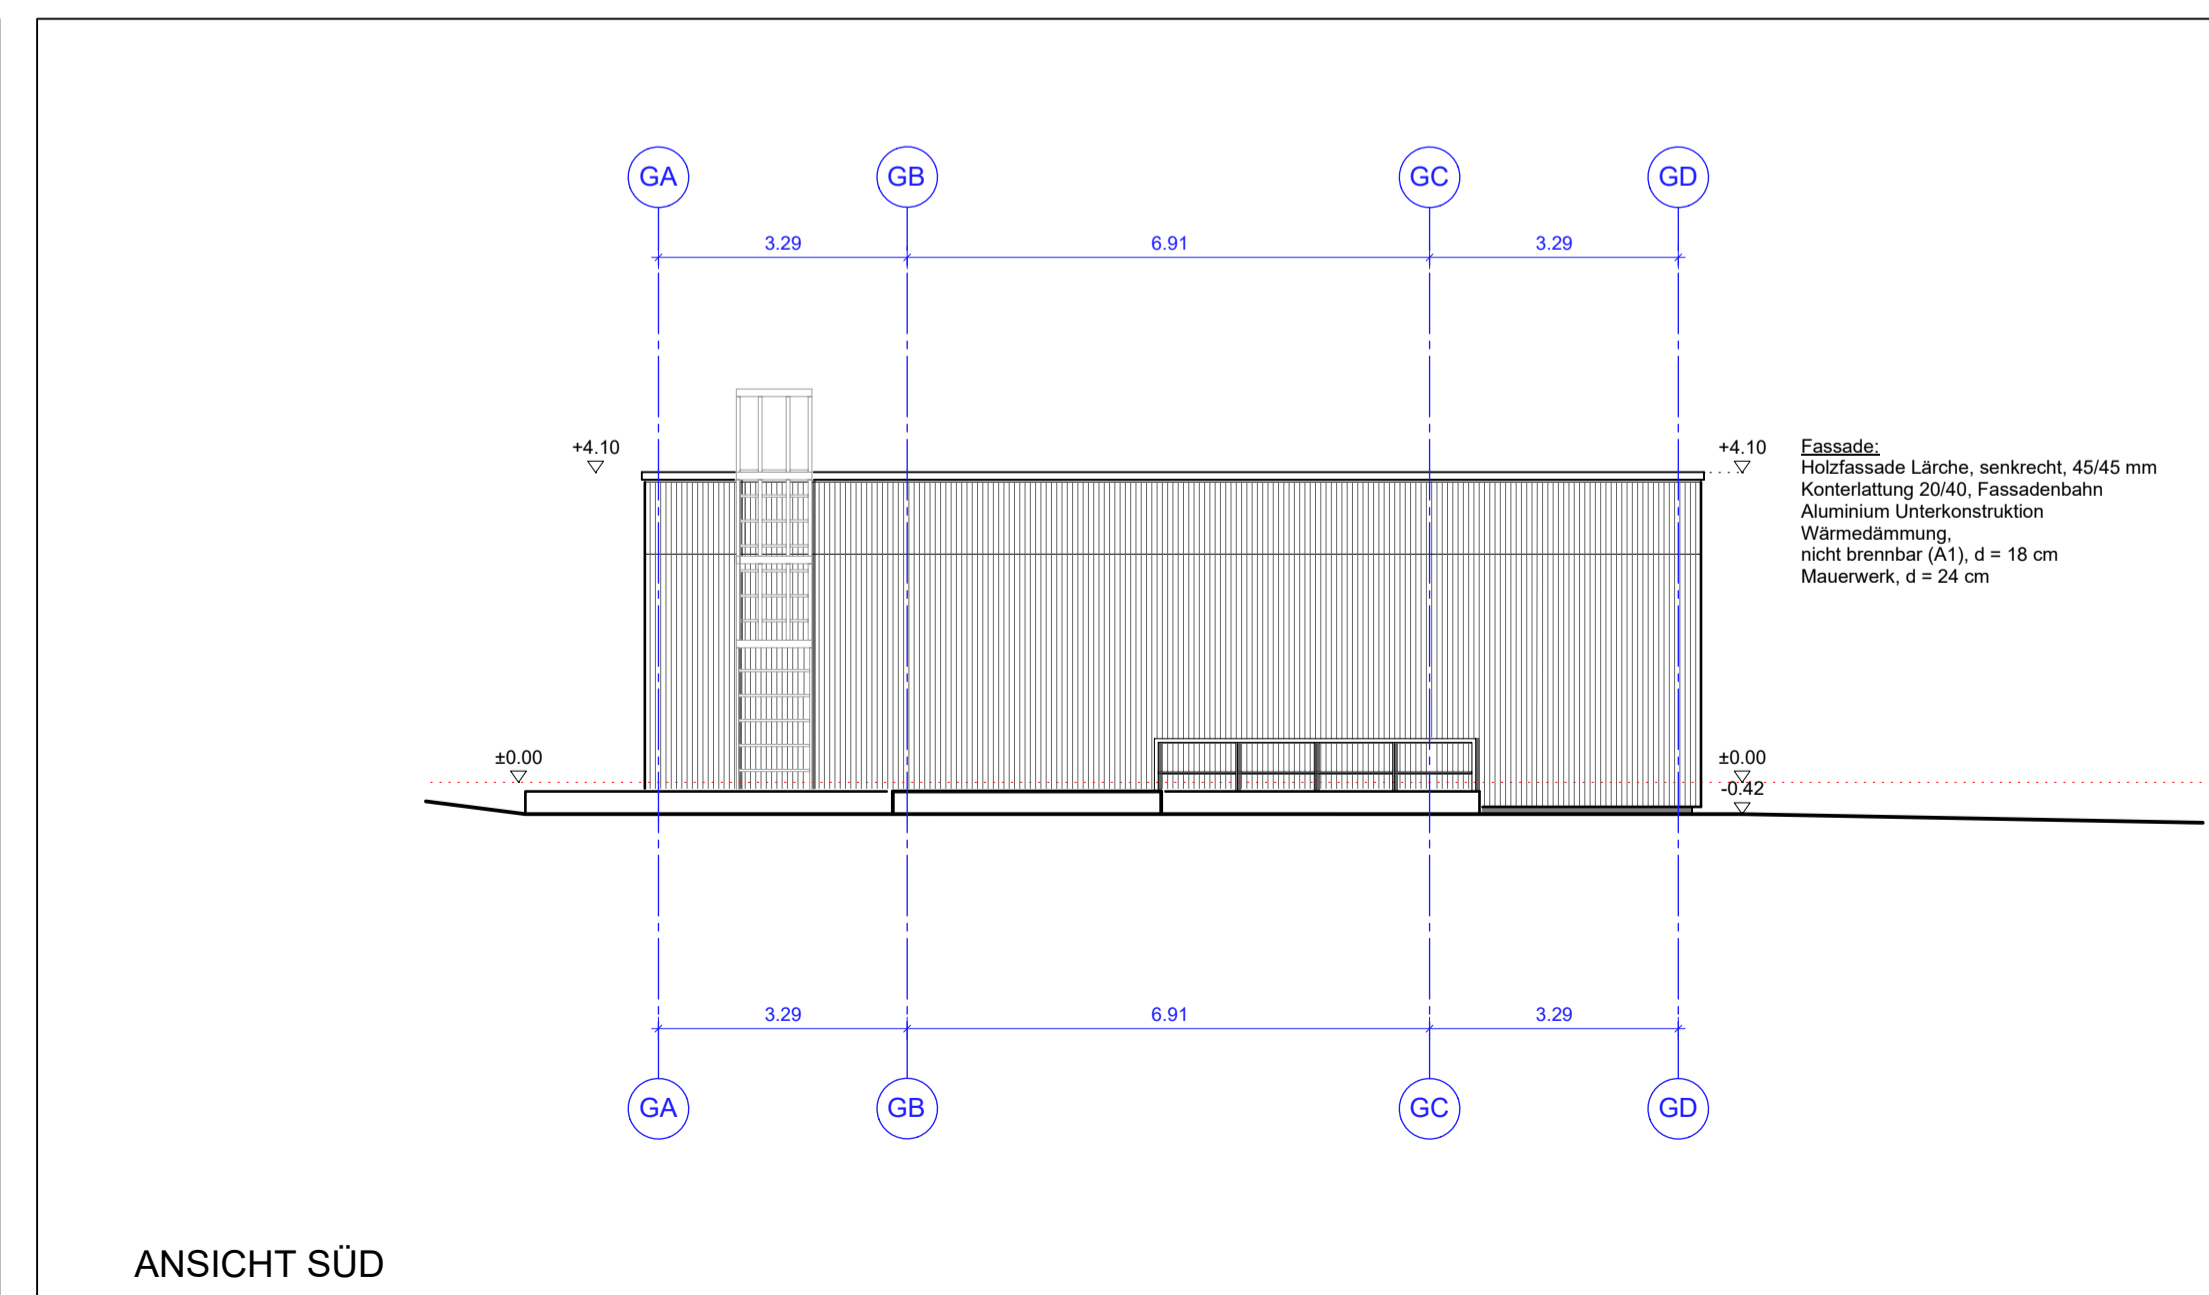
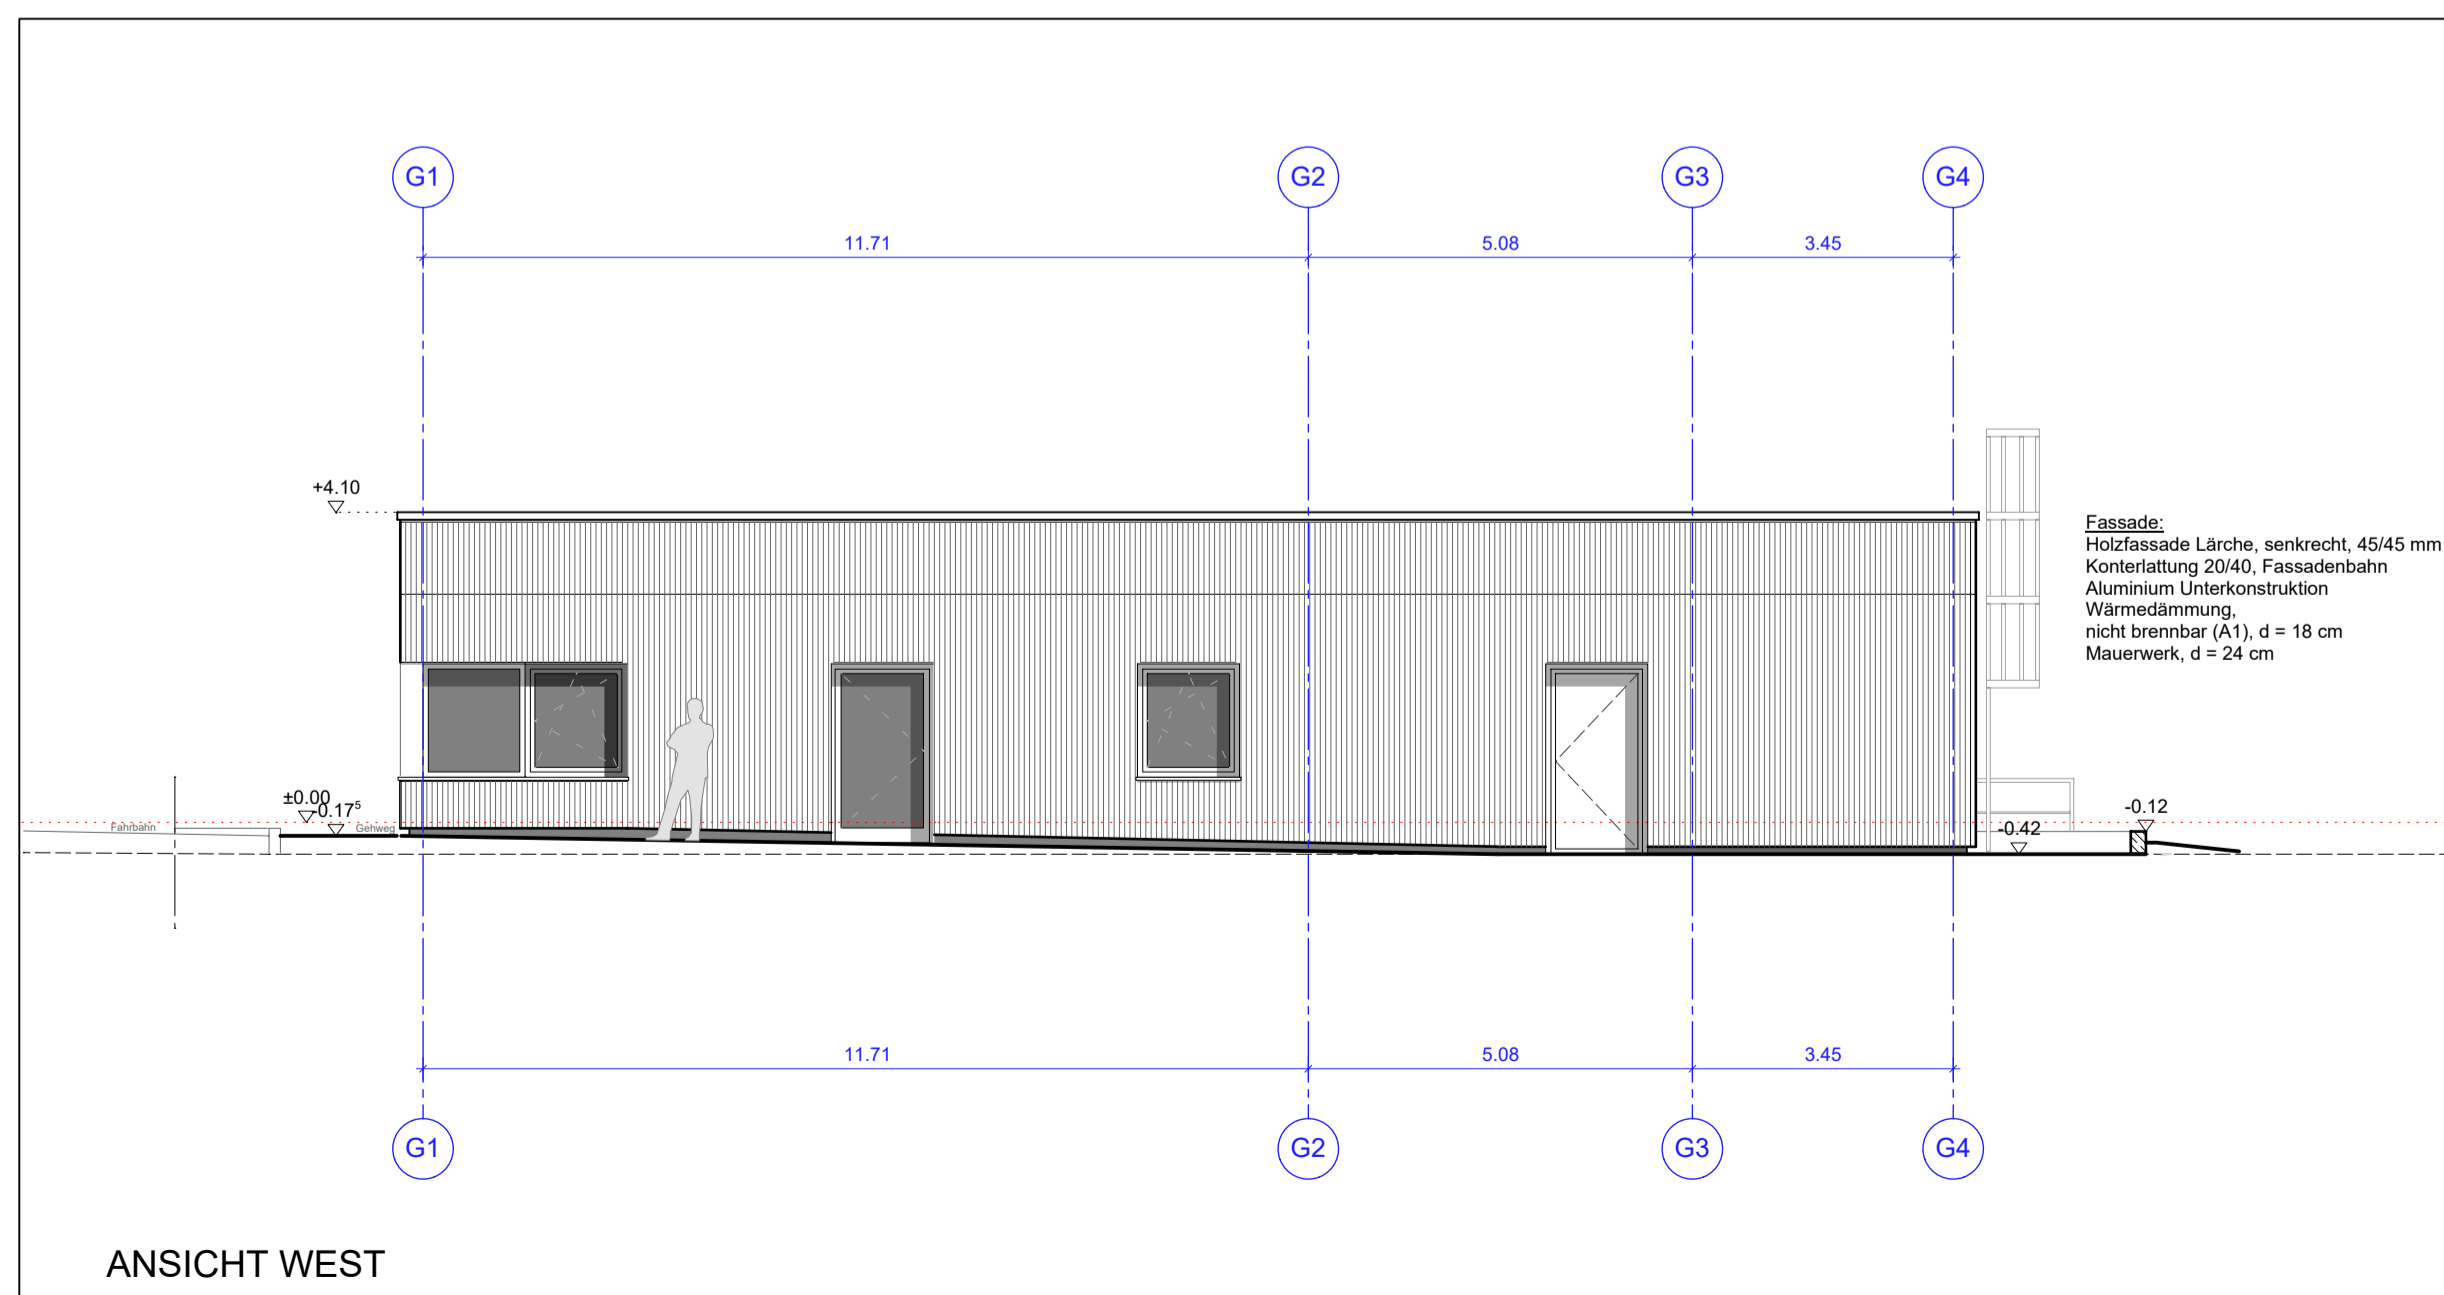
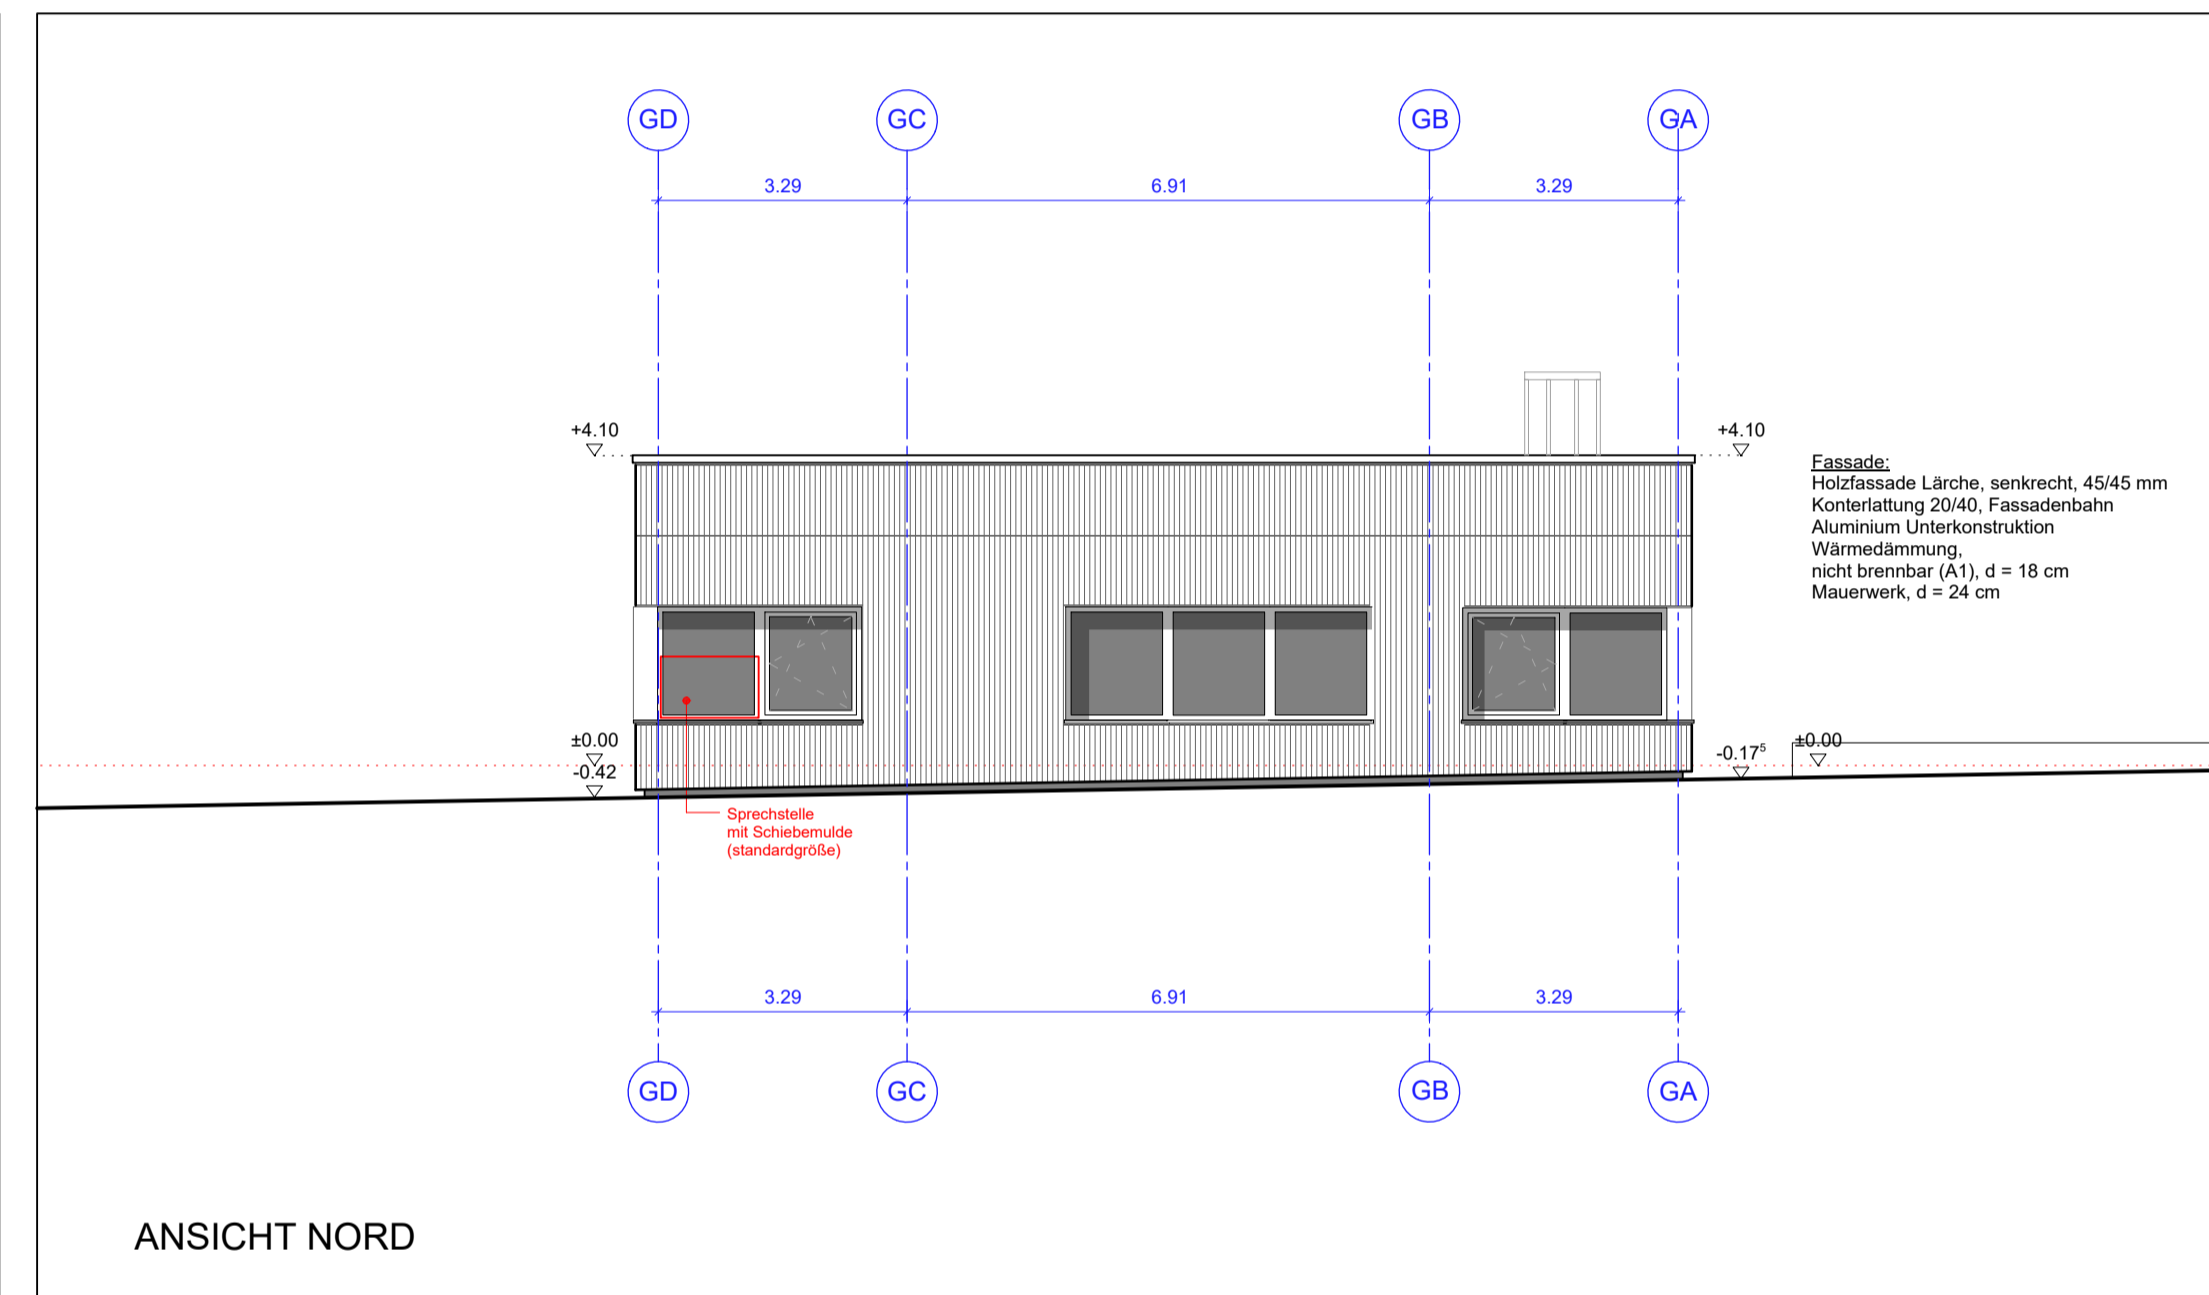


Legende:			
	Stahlbeton		OK / UK fertig
	Mauerwerk		OK / UK roh
	Fertigteil		OK fertig
	Trockenbau		OK roh
	Brandwand		DD = Deckendurchbruch
	Bauart Brandwand (fb+M)		BD = Bodendurchbruch
	Wand raumabschließend feuerbeständig (F90)		Eingang
	Wand raumabschließend feuerhemmend (F30)		1. Flucht- und Rettungsweg
	Dämmstoffe		FB Abschluss feuerbeständig, dicht-, selbstschließend
	Gründach / Kiesstreifen		FH / FH Abschluss feuerhemmend, dicht-, selbstschließend
	Biodiversitätsfläche		RD Abschluss rauchdicht, selbstschließend
	Abstandsfläche		Planfeststellungsgrenze
			Grundstücksgrenze

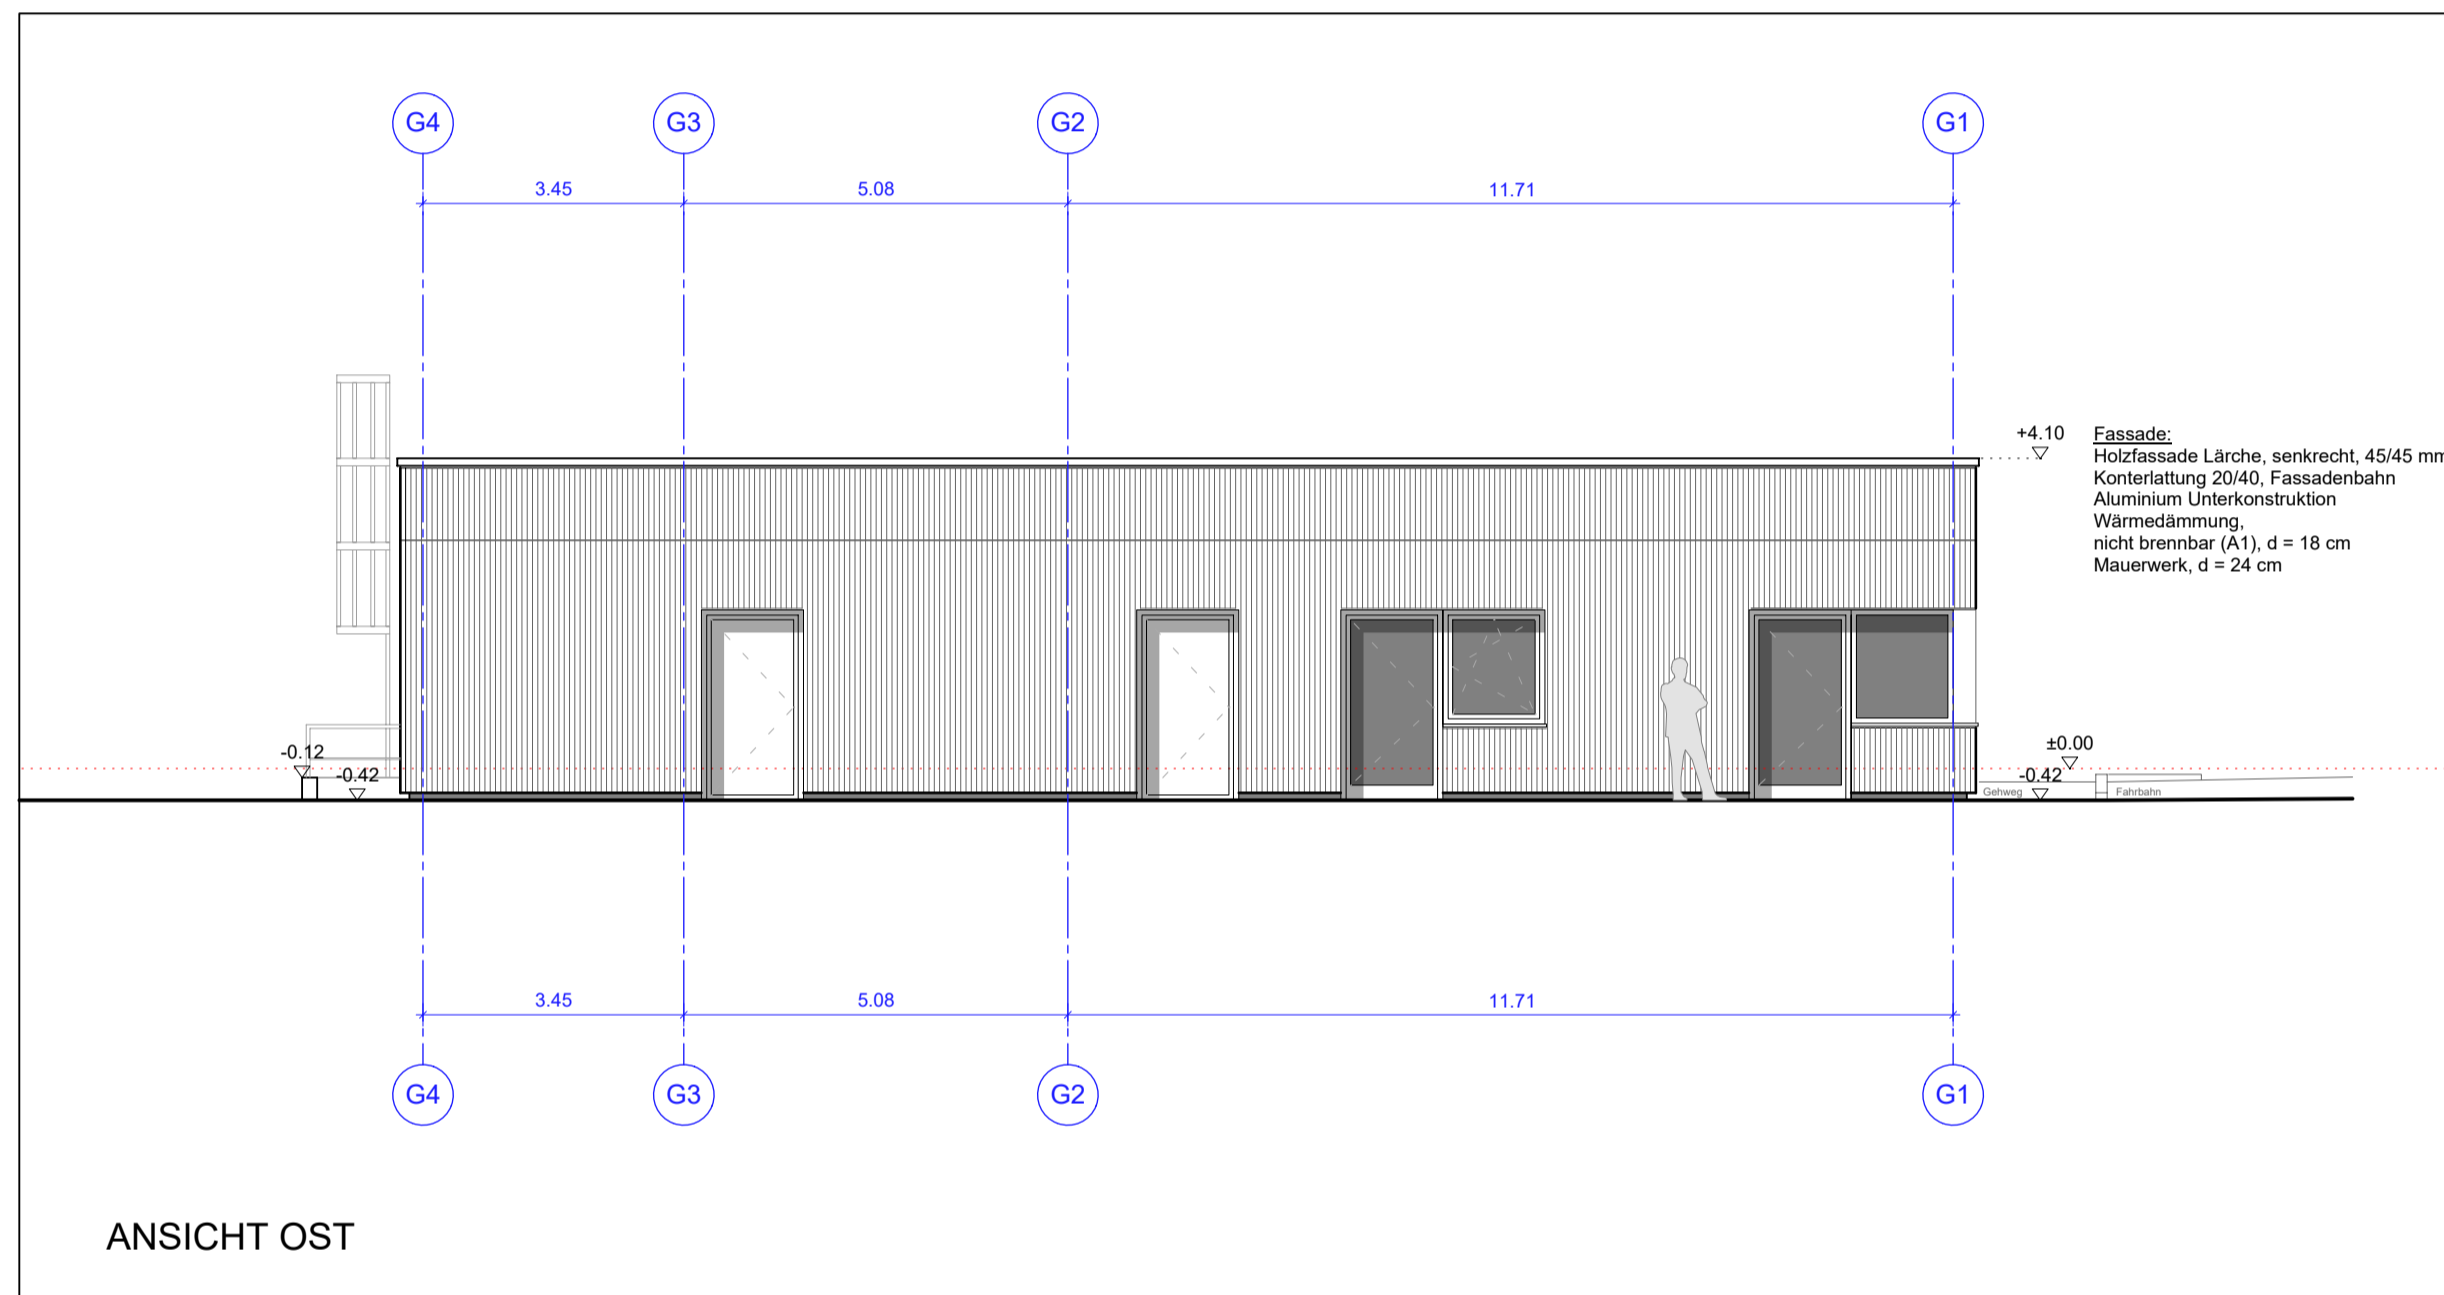

ANMERKUNG:
Die Planung berücksichtigt alle Vorgaben und Anforderungen des Brandschutzes
Mittellend ist das Brandschutzkonzept mit Stand 20.02.2023 des Büros a+p Architekten, 81371 München.
Die Darstellung von Möbelungen und Ausstattungen dient der Orientierung und gilt informell.
OK FB = 0,00 OK SCHIENE = 539,663 über NHN

A	Gleichstellung	Friese	10.03.2023
Index	Art der Änderung	bearbeitet	freigegeben

Planbezeichnung:
Antrag auf Planfeststellung nach § 28 PBefG
Projekt:
Neubau Betriebshof Tram Ständlerstraße



Sachkundige Stelle:

Zur Antragstellung freigegeben
Handschriftliche Eintragungen gelten vorrangig
München, den

Zur Ausführung freigegeben
Handschriftliche Eintragungen gelten vorrangig
München, den

Unterschrift

Bauherr: Stadtwerke München GmbH Ressort Mobilität Emmy-Noether-Strasse 2 80992 München		Planverfasser: Vössing Ingenieurgesellschaft mbH Niederlassung Hamburg Hafenerweg 26 22769 Hamburg Tel.: 040 / 85 37 55 - 0 Fax: 040 / 85 37 55 - 15	
bearbeitet: Göthling geprüft: Datum: 24.02.2023		freigegeben: Datum: Maßstab: 1 : 100 Format:	
Höhensystem: Normalhöhennull (NHN) im DHHN2016 (EPSG: 7837)		Koordinatensystem: ETRS89/UTM Zone 32N (EPSG: 25832)	
Planinhalt: Betriebsdienstgebäude 1 (BD-I) Ansichten			
Ersatz für: Plannummer: TB1_BD-I_XX3_AR-300_AN_00-006_4_F_A			
OLEKT	BALNERN	PLAN-STATUS	ERSTELLER

Gettungsbereich:
 Neubau
 Bestand, Umbau & Erneuerung