

**Legende:**

- Stahlbeton
- Mauerwerk
- Fertigteil
- Trockenbau
- Brandwand
- Bauart Brandwand (fb+M)
- Wand raumabschließend feuerbeständig (F90)
- Wand raumabschließend feuerhemmend (F30)
- Dämmstoffe
- Gründach / Kiesstreifen
- Biodiversitätsfläche
- Abstandsfläche
- OK / UK fertig
- OK / UK roh
- OK fertig
- OK roh
- DD = Deckendurchbruch
- BD = Bodendurchbruch
- Eingang
- 1. Flucht- und Rettungsweg
- FB Abschluss feuerbeständig, dicht-, selbstschließend
- FH / FH Abschluss feuerhemmend, dicht-, selbstschließend
- RD Abschluss rauchdicht, selbstschließend
- Planfeststellungsgrenze
- Grundstücksgrenze

**ANMERKUNG:**

Die Planung berücksichtigt alle Vorgaben und Anforderungen des Brandschutzes. Mitgeltend ist das Brandschutzkonzept mit Stand 20.02.2023 des Büros a+p Architekten, 81371 München.

Die Darstellung von Möblierungen und Ausstattungen dient der Orientierung und gilt informell.

**OK FB = 0,00 OK SCHIENE = 539,663 über NHN**

A	Gleichstellung	Friese	10.03.2023
Index	Art der Änderung	bearbeitet	freigegeben

Planbezeichnung:  
**Antrag auf Planfeststellung nach §28 PBefG**

Projekt:  
**Neubau Betriebshof Tram Ständlerstraße**

Objektübersicht: Unterlage Nr.: 06.03.14

Sachkundige Stelle:

Zur Antragstellung freigegeben  
Handschriftliche Eintragungen gelten vorrangig

Zur Ausführung freigegeben  
Handschriftliche Eintragungen gelten vorrangig

München, den .....  
Unterschrift

Bauherr: **SWM** Stadtwerke München GmbH  
Ressort Mobilität  
Emmy-Noether-Straße 2  
80992 München

Planverfasser: **VÖSSING** Ingenieurgesellschaft mbH  
Niederlassung Hamburg  
Hafenweg 26  
22769 Hamburg  
Tel.: 040 / 85 37 55 - 0  
Fax.: 040 / 85 37 55 - 15

bearbeitet: Friese Datum: 24.02.2023 freigegeben: Datum:


geprüft: Datum: Maßstab: 1 : 100 Format:

Höhensystem: Normalhöhennull (NHN) im DHHN2016 (EPSG: 7837) Koordinatensystem: ETRS89/UTM Zone 32N (EPSG: 25832)

Planinhalt:  
**Betriebsdienstgebäude II BD-II**  
**Schnitt BDII b - b**

Ersatz für: Plannummer:  
**TB1\_BD II\_XX2\_AR-300\_SC\_00-007\_4\_F\_A**

Geltungsbereich:  
 Neubau  
 Bestand, Umbau & Erneuerung

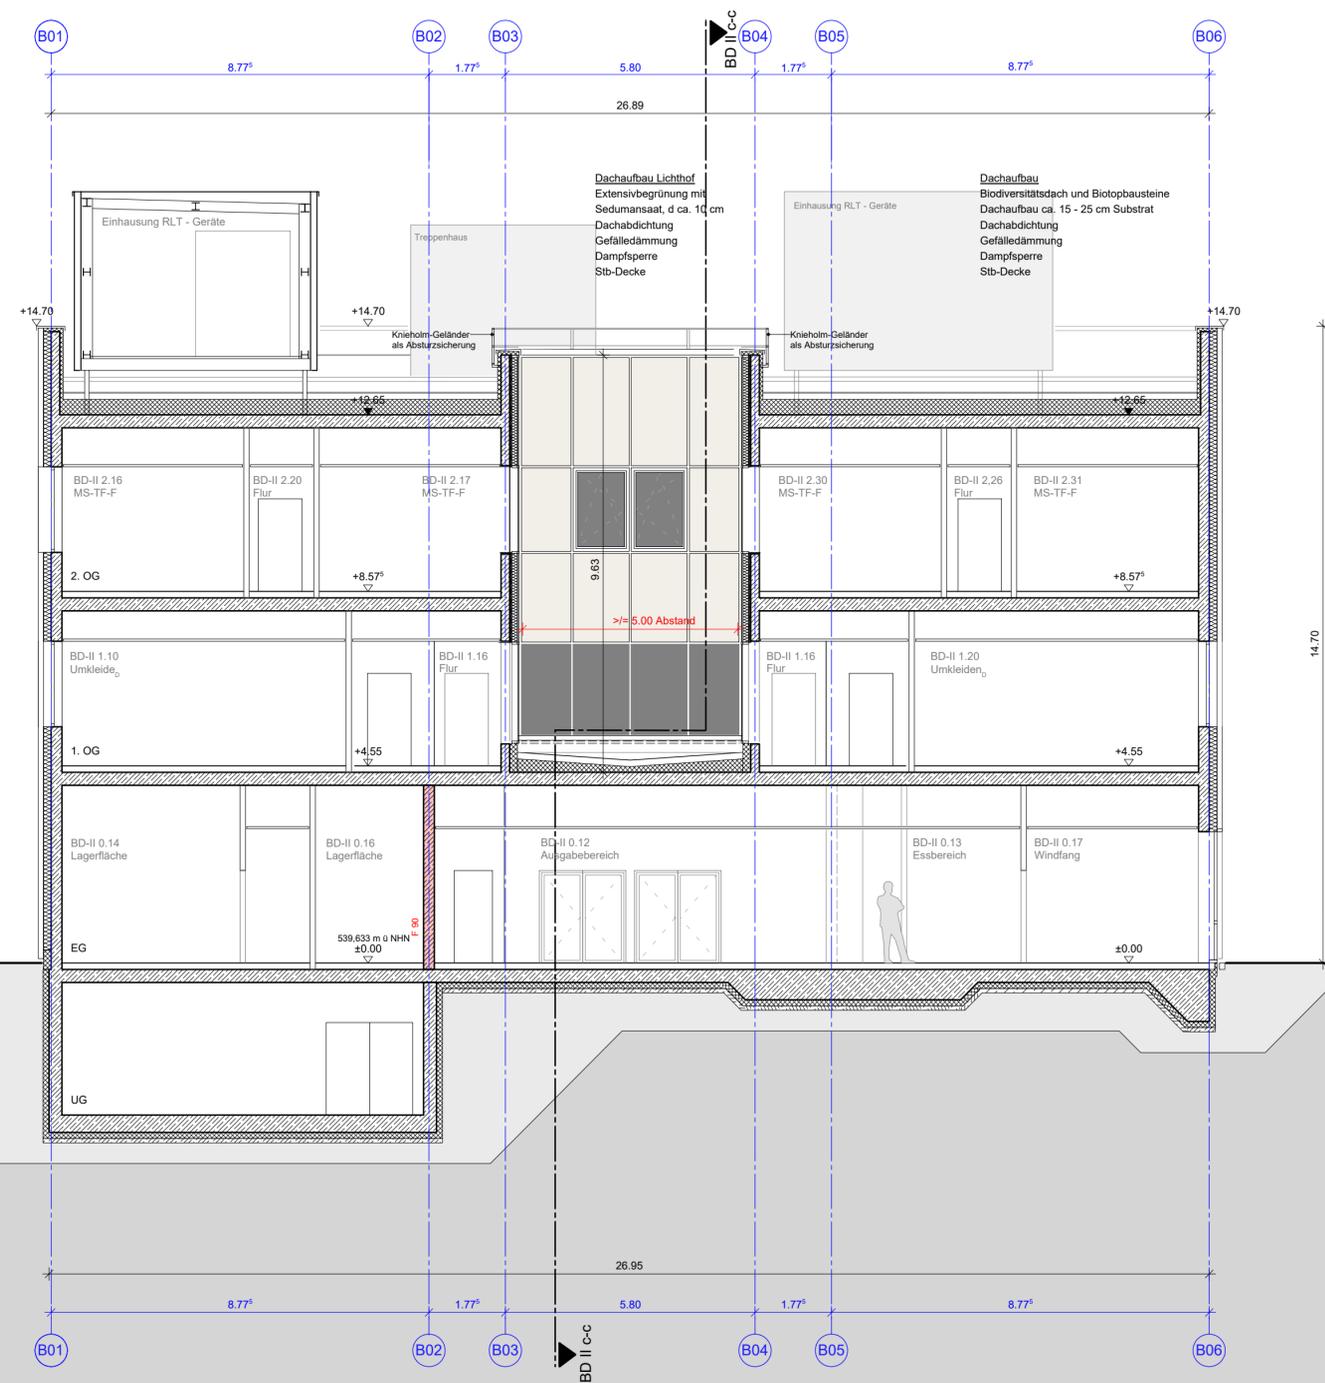

Werkstatt  
Logistik WL