

**Legende:**


	Stahlbeton		OK / UK fertig
	Mauerwerk		OK / UK roh
	Fertigteil		OK fertig
	Trockenbau		OK roh
	Brandwand		DD = Deckendurchbruch
	Bauart Brandwand (fb+M)		BD = Bodendurchbruch
	Wand raumabschließend feuerbeständig (F90)		Eingang
	Wand raumabschließend feuerhemmend (F30)		1. Flucht- und Rettungsweg
	Dämmstoffe		FB Abschluss feuerbeständig, dicht-, selbstschließend
	Gründach / Kiesstreifen		FH / FH Abschluss feuerhemmend, dicht-, selbstschließend
	Biodiversitätsfläche		RD Abschluss rauchdicht, selbstschließend
	Abstandsfläche		Planfeststellungsgrenze
			Grundstücksgrenze

**ANMERKUNG:**  
 Die Planung berücksichtigt alle Vorgaben und Anforderungen des Brandschutzes  
 Mitgeltend ist das Brandschutzkonzept mit Stand 20.02.2023 des Büros a+p Architekten, 81371 München.  
 Die Darstellung von Möblierungen und Ausstattungen dient der Orientierung und gilt informell.  
**OK FB = 0,00 OK SCHIENE = 539,663 über NHN**

A	Gleichstellung	Friese	10.03.2023
Index	Art der Änderung	bearbeitet	freigegeben Datum

Planbezeichnung:  
**Antrag auf Planfeststellung nach § 28 PBefG**  
 Projektnummer: **P500279** Projekt: **Neubau Betriebs Hof Tram Ständlerstraße**

Objektübersicht: Unterlage Nr.: 06.03.16

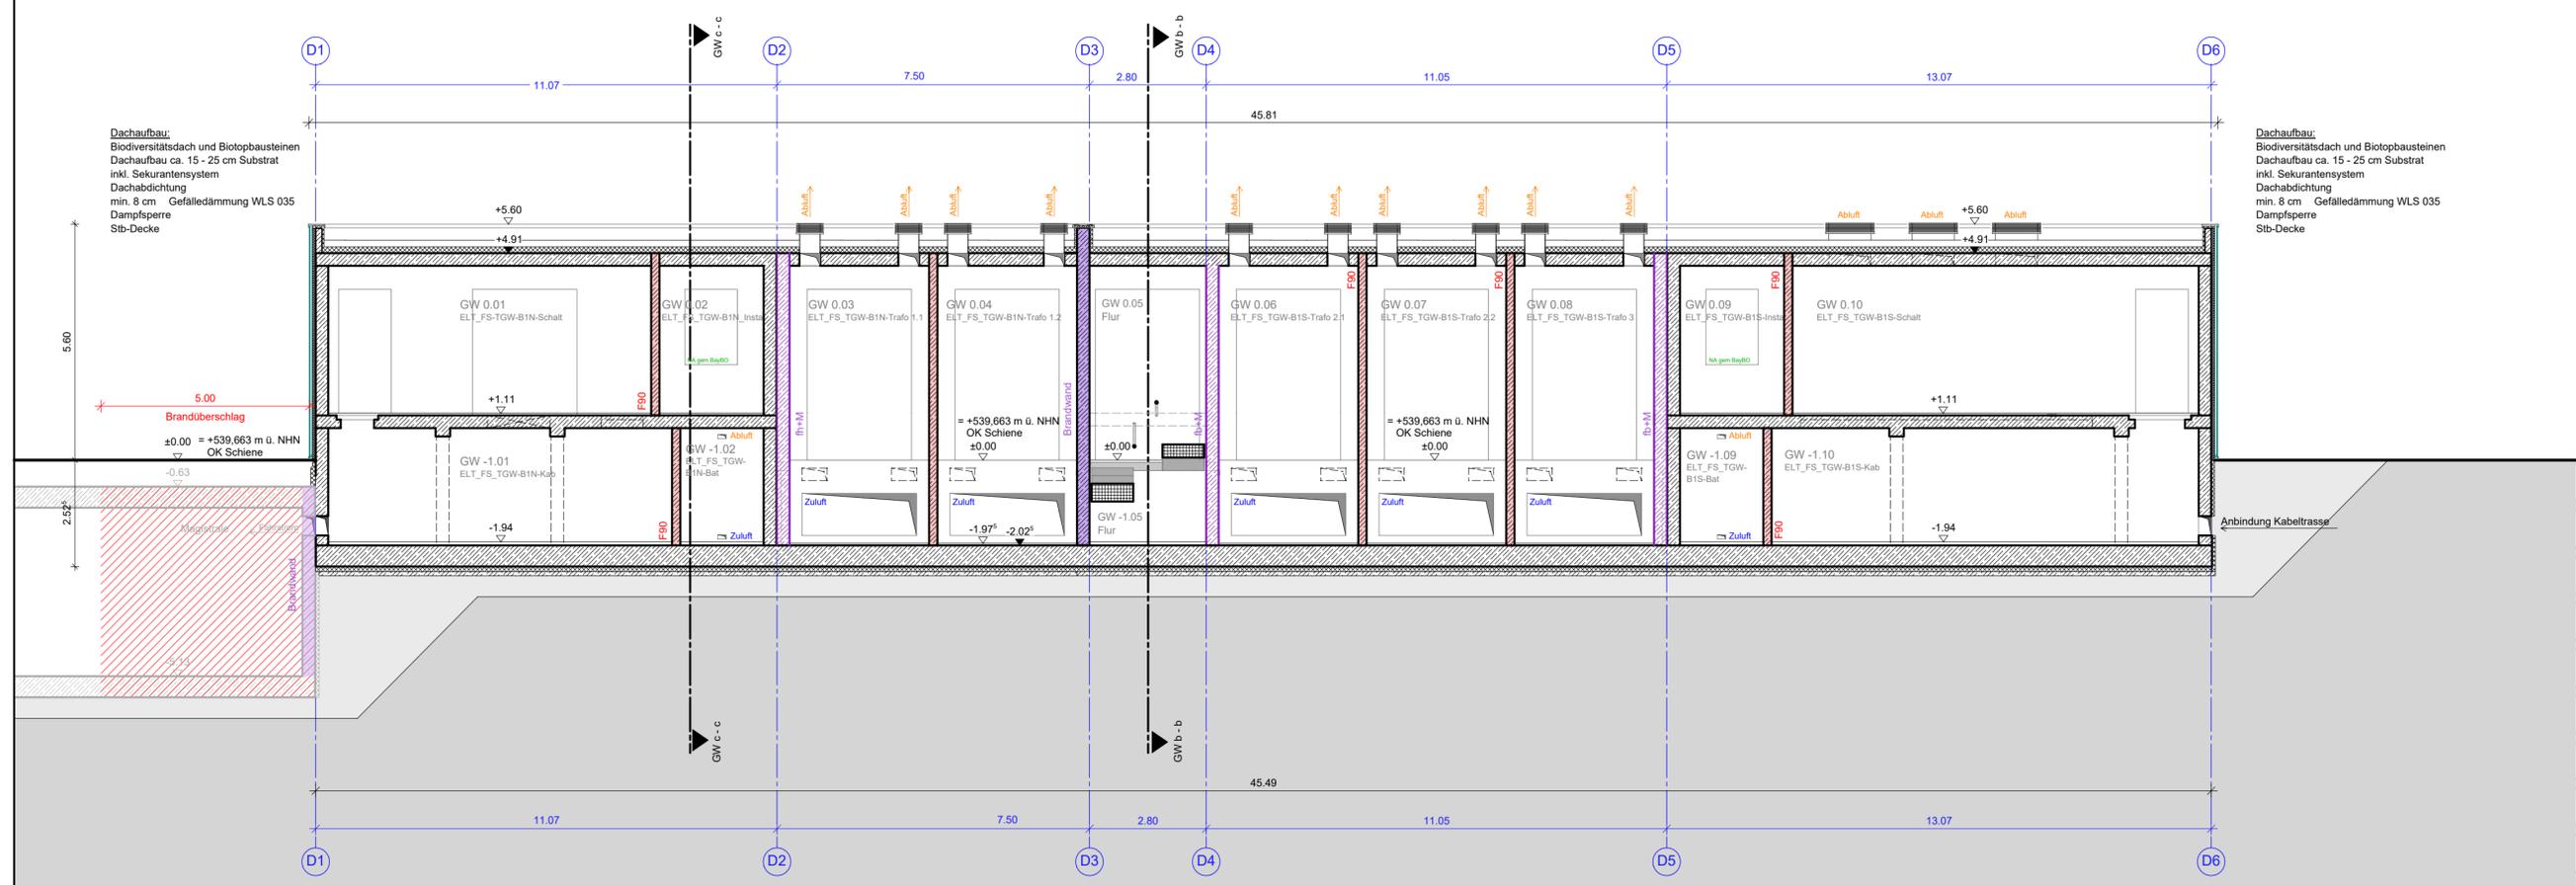

Sachkundige Stelle:

Zur Antragstellung freigegeben Handschriftliche Eintragungen gelten vorrangig	Zur Ausführung freigegeben Handschriftliche Eintragungen gelten vorrangig
München, den .....	München, den .....
..... Unterschrift	..... Unterschrift

Bauherr: <b>SWM</b> Stadtwerke München GmbH Ressort Mobilität Emmy-Noether-Straße 2 80992 München	Planverfasser: Vössing Ingenieurgesellschaft mbH Niederlassung Hamburg Haferweg 26 22769 Hamburg Tel.: 040 / 85 37 55 - 0 Fax.: 040 / 85 37 55 - 15	
bearbeitet: Friese Datum: 24.02.2023	freigegeben: Datum: Maßstab: 1:100	Datum: Format:
Höhensystem: Normalhöhennull (NHN) im DHHN2016 (EPSG: 7837) Koordinatensystem: ETRS89/UTM Zone 32N (EPSG: 25832)		
Planinhalt: <b>Gleichrichterwerk TGW BI</b> <b>Schnitt a-a</b>		
Ersatz für: <span style="float: right;">Plannummer: <b>TB1_GW_XX1_AR-300_SC_00-004_4_F_A</b></span>		
<small>OBJEKT BAUWERK PLANINHALT ERSTELLER PLANNUMMER LPH-STATUS INDEX</small>		