





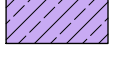




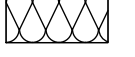






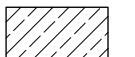



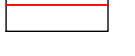


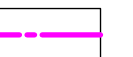
ANMERKUNG:

Die Planung berücksichtigt alle Vorgaben und Anforderungen des Brandschutzes
Mitgeltend ist das Brandschutzkonzept mit Stand 20.02.2023 des Büros a+p Architekten, 81371 München.

Die Darstellung von Moblierungen und Ausstattungen dient der Orientierung und gilt informell.

OK FB = 0,00 OK SCHIENE = 539,663 über NHN


Legende:

-  Stahlbeton
-  Mauerwerk
-  Fertigteil
-  Trockenbau
-  Brandwand
-  Bauart Brandwand (fb+M)
-  Wand raumabschließend feuerbeständig (F90)
-  Wand raumabschließend feuerhemmend (F30)
-  Dämmstoffe
-  Gründach / Kiesstreifen
-  Biodiversitätsfläche
-  Abstandsfläche
-  OK / UK fertig
-  OK / UK roh
-  OK fertig
OK roh
-  DD = Deckendurchbruch
-  BD = Bodendurchbruch
-  Eingang
-  1. Flucht- und Rettungsweg
-  **FB** Abschluss feuerbeständig,
dicht-, selbstschließend
-  **FH / FH** Abschluss feuerhemmend,
dicht-, selbstschließend
-  **RD** Abschluss rauchdicht,
selbstschließend
-  Planfeststellungsgrenze
-  Grundstücksgrenze

| | | | |
|-------|------------------|------------|-------------|
| A | Gleichstellung | Friese | 10.03.2023 |
| Index | Art der Änderung | bearbeitet | freigegeben |

Planbezeichnung:
Antrag auf Planfeststellung nach § 28 PBefG

Projektnummer: **P500279** Projekt: **Neubau Betriebs Hof Tram Ständlerstraße**

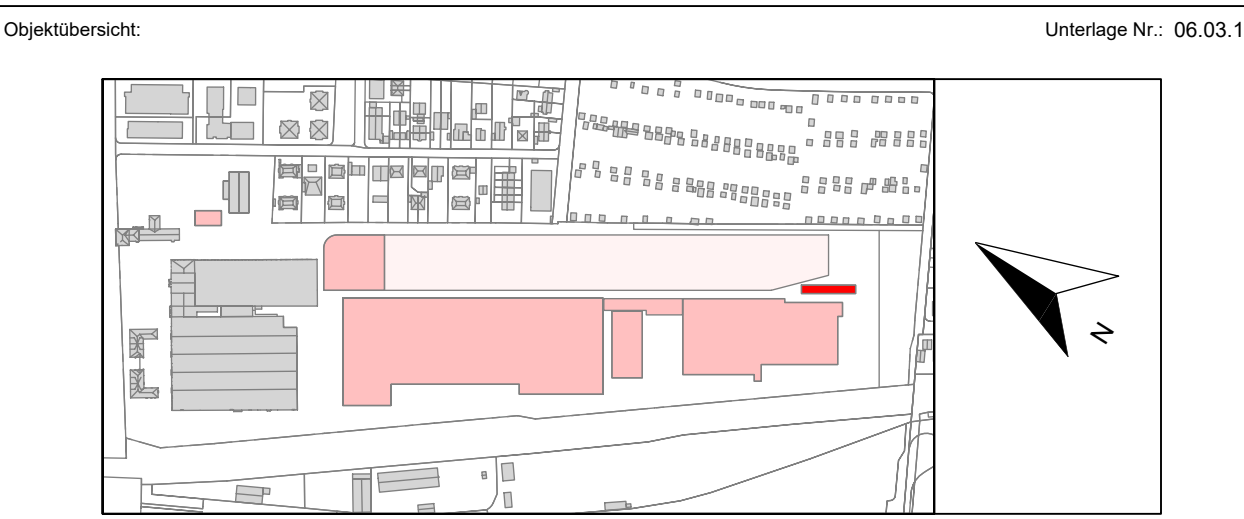

Sachkundige Stelle:

Zur Antragstellung freigegeben
Handschriftliche Eintragungen gelten vorrangig
München, den

Zur Ausführung freigegeben
Handschriftliche Eintragungen gelten vorrangig
München, den

Bauherr: **SW/M**
Stadtwerke München GmbH
Ressort Mobilität
Emmy-Noether-Straße 2
80992 München

Planverfasser:
Vössing Ingenieurgesellschaft mbH
Niederlassung Hamburg
Hafenweg 26
22769 Hamburg
Tel.: 040 / 85 37 55 - 0
Fax.: 040 / 85 37 55 - 15

VÖSSING
INGENIEURE

bearbeitet: **Friese** Datum: **24.02.2023** freigegeben: Datum:
geprüft: Datum: Maßstab: **1:100** Format:

Höhensystem: Normalhöhennull (NHN) im DHHN2016 (EPSG: 7837) Koordinatensystem: ETRS89/UTM Zone 32N (EPSG: 25832)

Planinhalt:
Gleichrichterwerk TGW BI
Schnitt b-b / c-c

Geltungsbereich:
 Neubau
 Bestand, Umbau
& Erneuerung

Ersatz für: Plannummer:
TB_GW_XX2_AR-300_SC_00-005_4_F_A

