LEGENDE:

Getrennte Ermittlung entsprechend der Raumumschließung gem. DIN 277

Regelfall der Raumumschließung (R)

Sonderfall der Raumumschließung (S)

Index	Art der Änderung	bearbeitet	freigegeben	Datum

Planbezeichnung:

Antrag auf Planfeststellung nach § 28 PBefG

Projektnummer:	Projekt:
P500279	Neubau Betriebshof Tram Ständlerstraße

Objektübersicht:

Unterlage Nr.: 06.04.01.13

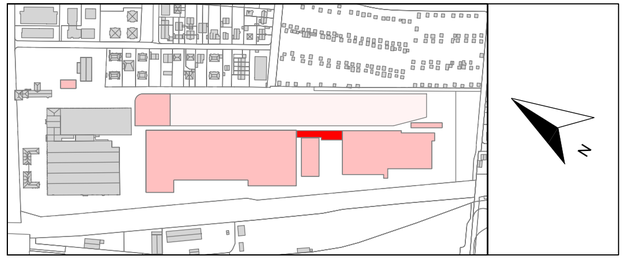

Sachkundige Stelle:

Gleichgestellter Plan zum Zustimmungsbescheid nach §60 BO-Strab

Geschäftszeichen

Dieser Plan ist Bestandteil einer Sammelfreigabe

Nr.

Zur Antragstellung freigegeben
Handschriftliche Eintragungen gelten vorrangig

München, den .....

.....
Unterschrift

Zur Ausführung freigegeben
Handschriftliche Eintragungen gelten vorrangig

München, den .....

.....
Unterschrift

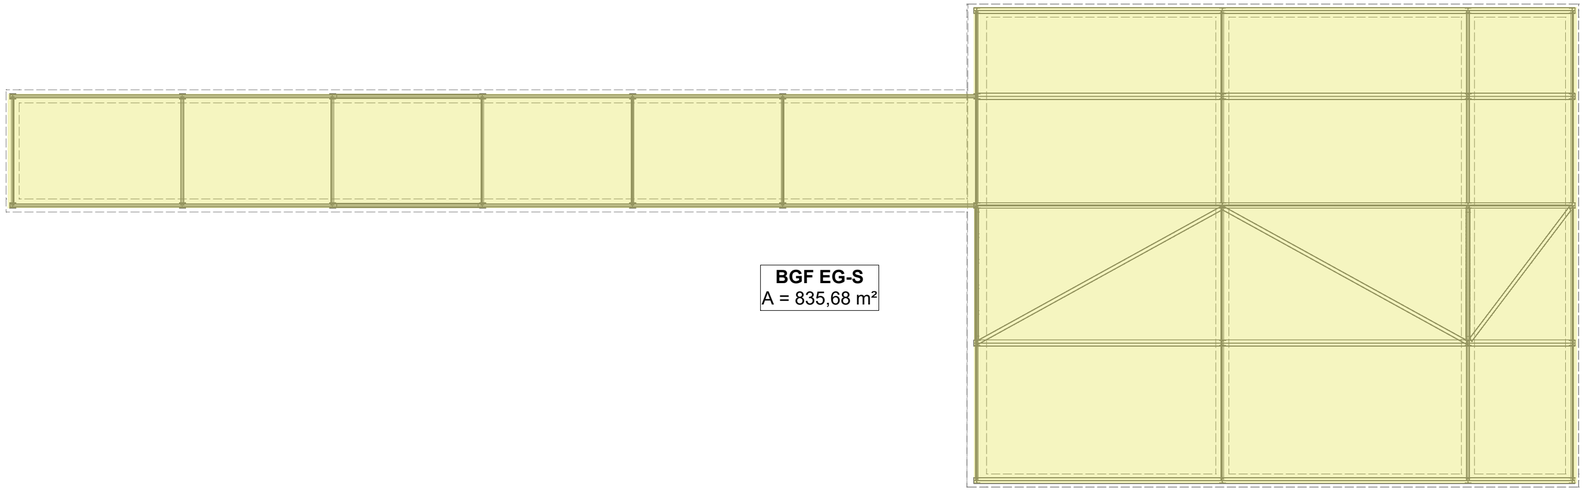

Bauherr:

Stadtwerke München GmbH
Ressort Mobilität
Emmy-Noether-Straße 2
80992 München

Planverfasser:

Vössing Ingenieurgesellschaft mbH
Niederlassung Hamburg
Haferweg 26
22769 Hamburg
Tel. : 040 / 85 37 55 - 0
Fax.: 040 / 85 37 55 - 15

bearbeitet: Göthling	Datum: 24.02.2023	freigegeben:	Datum:
geprüft:	Datum:	Maßstab: 1:100	Format:

Höhensystem: Normalhöhennull (NHN) im DHHN2016 (EPSG: 7837)

Koordinatensystem: ETRS89/UTM Zone 32N (EPSG: 25832)

Planinhalt:

Bruttogeschossfläche BGF
Entsorgungsstation ES

Geltungsbereich:
- [x] Neubau
- [ ] Bestand, Umbau & Erneuerung

Ersatz für:

Plannummer:

OBJEKT BAUWERK PLAN-INHALT ERSTELLER PLANNUMMER LP+STATUS INDEX

H/B = 350 / 590 (0.21m²)

Allplan 2022