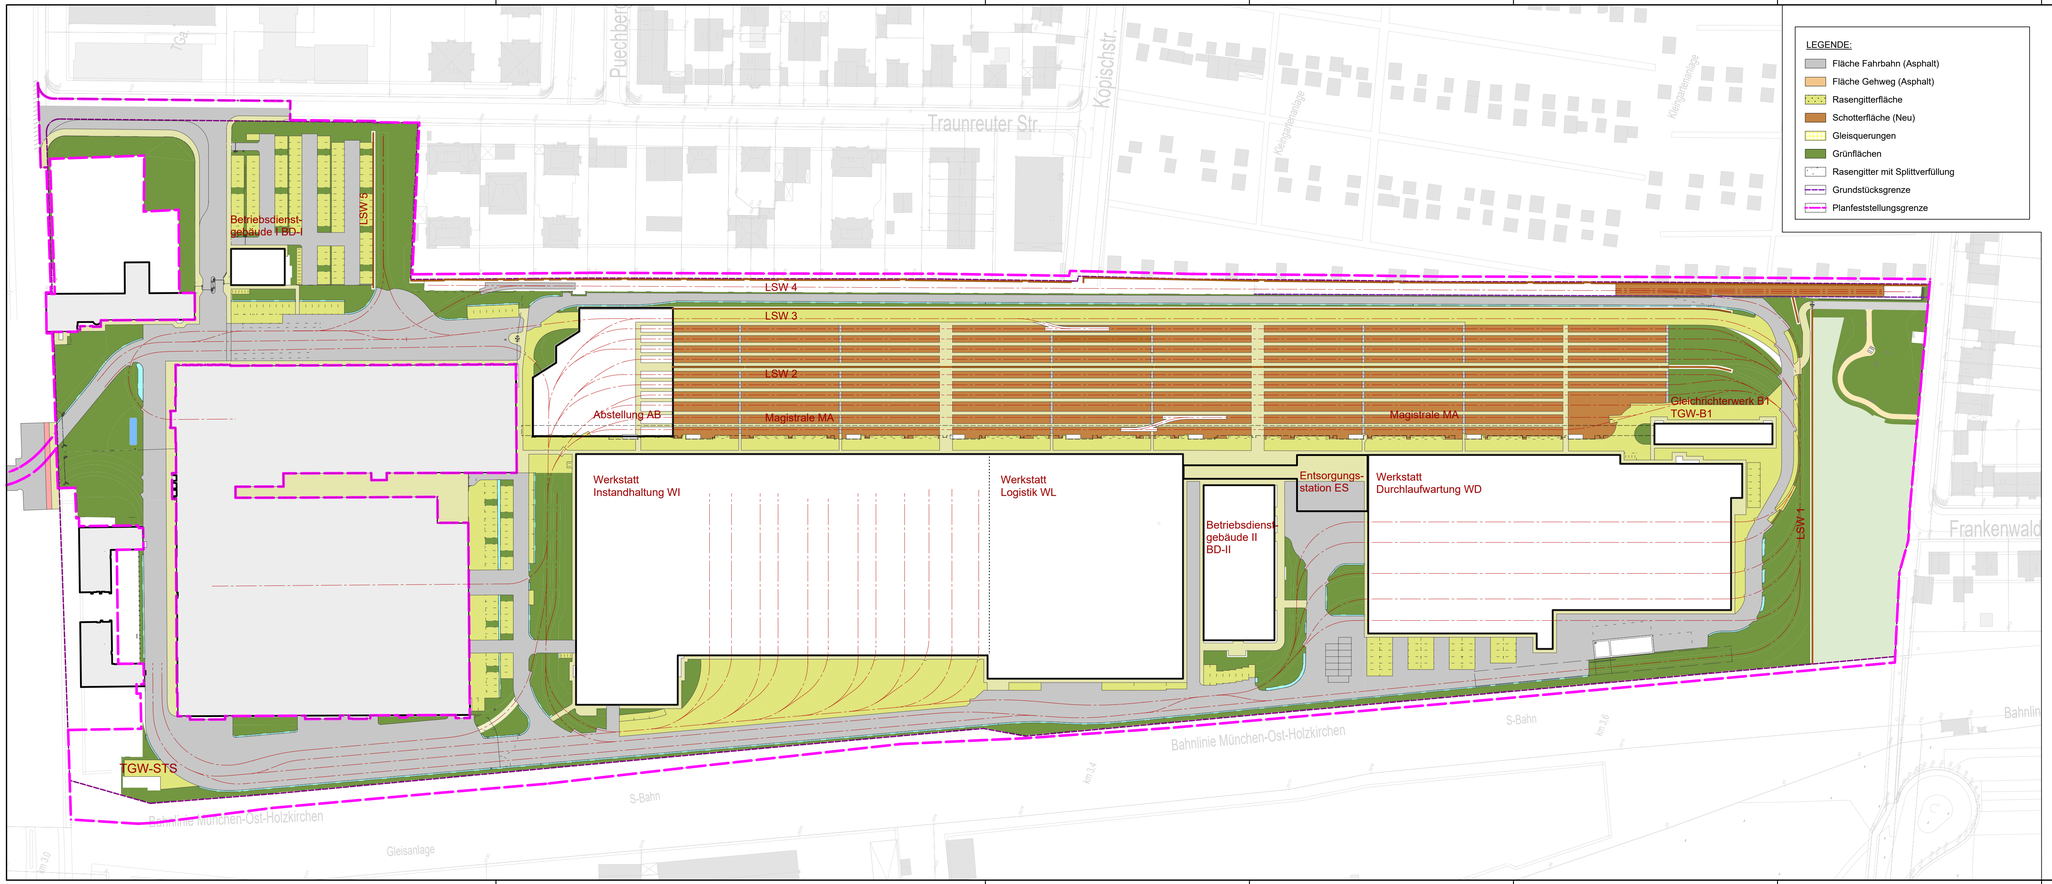

LEGENDE:

- Fläche Fahrbahn (Asphalt)
- Fläche Gehweg (Asphalt)
- Rasengitterfläche
- Schotterfläche (Neu)
- Gleisquerungen
- Grünflächen
- Rasengitter mit Splittverfüllung
- Grundstücksgrenze
- Planfeststellungsgrenze

Index	Art der Änderung	bearbeitet	freigegeben	Datum
A	Gleichstellung	Friese		16.03.2023

Planbezeichnung:
Antrag auf Planfeststellung nach § 28 PBefG

Projektnummer: P500279

Projekt: Neubau Betriebshof Tram Ständlerstraße

Objektübersicht: Unterlage Nr.: 06.04.03

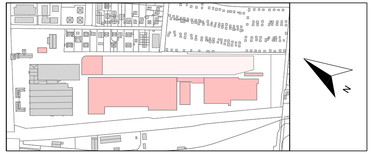

Sachkundige Stelle:

Zur Antragstellung freigegeben
Handschriftliche Eintragungen gelten vorrangig
München, den .....
Unterschrift

Zur Ausführung freigegeben
Handschriftliche Eintragungen gelten vorrangig
München, den .....
Unterschrift

Bauherr:
Stadtwerke München GmbH
Ressort Mobilität
Emmy-Noether-Straße 2
80992 München

Planverfasser:
Vössing Ingenieurgesellschaft mbH
Niederlassung Hamburg
Hafenweg 26
22769 Hamburg
Tel.: 040 / 85 37 55 - 0
Fax.: 040 / 85 37 55 - 15

bearbeitet: Friese	Datum: 24.02.2023	freigegeben:	Datum:
geprüft:	Datum:	Maßstab: 1:1000	Format:

Höhensystem: Normalhöhennull (NHN) im DHHN2016 (EPSG: 7837) Koordinatensystem: ETRS89/UTM Zone 32N (EPSG: 25832)

Planinhalt:
Übersichtslageplan LP
Flächennachweis

Geltungsbereich:
☒ Neubau
☐ Bestand, Umbau & Erneuerung

Ersatz für:

Plannummer:
OBJEKT | BAUWERK | PLAN-INHALT | ERSTELLER | PLANNUMMER | LP-STATUS | INDEX

H/B = 350 / 1000 (0.35m²)

Allplan 2022