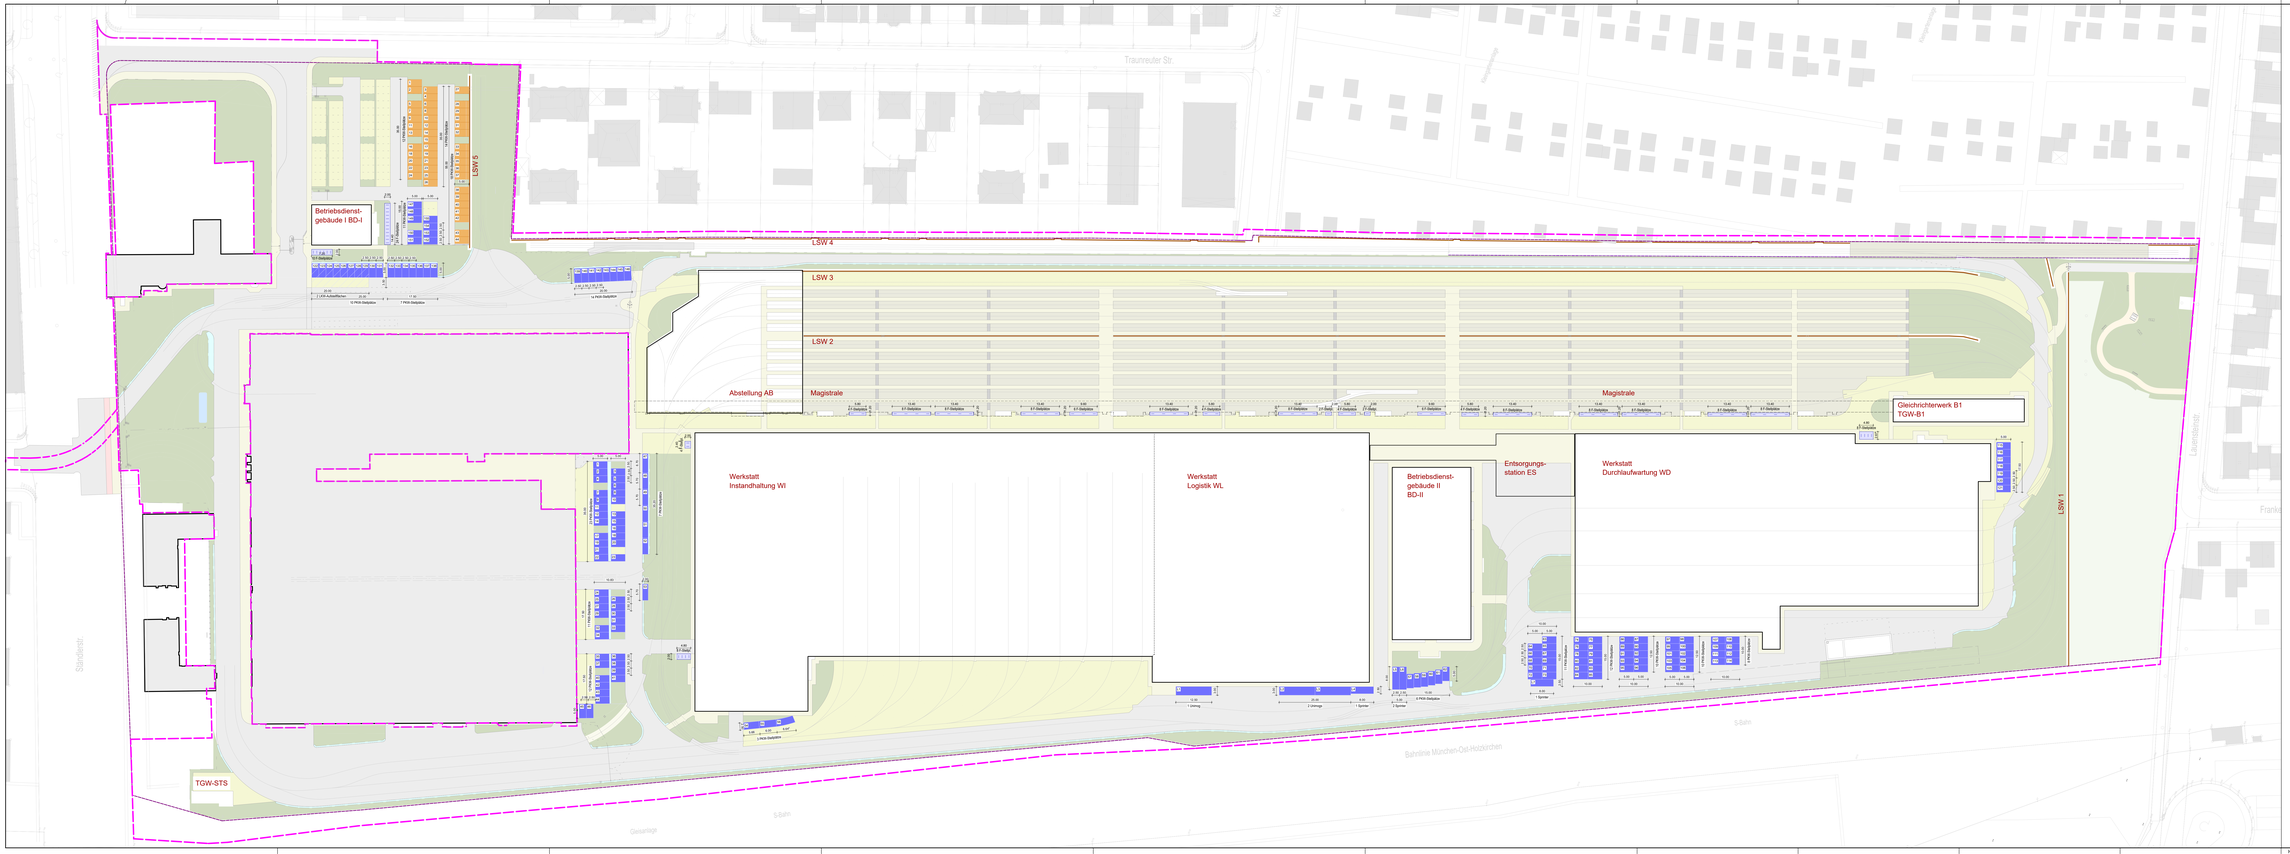

Legende:

- Planfeststellungsgrenze
- Grundstücksgrenze
- PKW - Stellplatz (Planung)
- PKW - Stellplatz (Bestand)
- Fahrrad - Stellplatz

Index	Art der Änderung	bearbeitet	freigegeben	Datum
A	Gleichstellung	Friese		16.03.2023

Planbezeichnung:
Antrag auf Planfeststellung nach § 28 PBefG

Projektnummer: P500279
Projekt: Neubau Betriebshof Tram Ständlerstraße

Objektübersicht: Unterlage Nr. 06.04.04.

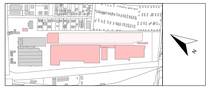

Sachkundige Stelle:

Zur Antragstellung freigegeben
Haushaltsmäßige Entsprechungen gelten vorrangig
München, den
Unterschrift

Zur Ausführung freigegeben
Haushaltsmäßige Entsprechungen gelten vorrangig
München, den
Unterschrift

Bauherr:
SW/M
Stadtwerke München GmbH
Heinrich-Heidegger-Platz 1
Emmy-Noether-Straße 2
80992 München

Planverfasser:
Vössing Ingenieurgesellschaft mbH
Niederlassung Ostbayern
Haferweg 26
93155 Hemau
Tel.: 0941 85 07 55 - 0
Fax.: 0941 85 07 55 - 15
VÖSSING

bearbeitet: Friese	Datum: 24.02.2023	freigegeben:	Datum:
geprüft:	Datum:	Maßstab: 1:500	Format:

Höhensystem: Normalhöhennull (NHN) im DHHN2016 (EPSG: 7837) Koordinatensystem: ETRS89/UTM Zone 32N (EPSG: 25832)

Planinhalt:
Übersichtslageplan LP
Stellplatznachweis

Geltungsbereich:
☐ Neubau
☐ Bestand, Umbau
☐ Erweiterung

Ersetzt für: Planumsmer:

GEZ.	GEPRÜFT	FUNKTIONSTEST	ÜBERSCHLAG	FUNKTIONSPRÜF	STÜCKPRÜF	NEIN

HIB = 600 / 1800 (1.08m²)

Allplan 2021