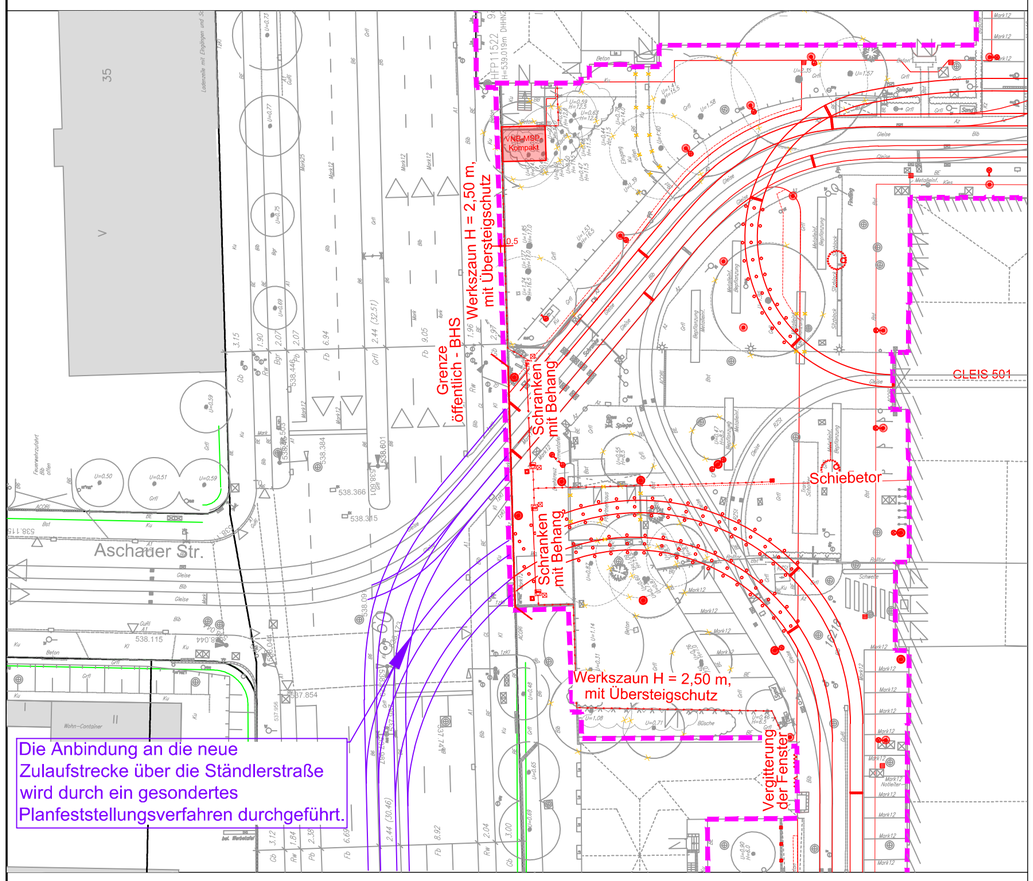

Zeichenerklärung

Grunderwerb

- zu erwerbende Fläche
- vorübergehend in Anspruch zu nehmende Fläche
- dauernd zu belastende Fläche
- dauernd zu belastende Fläche
- Planung
- Planfeststellungsgrenze
- entfallende Bäumen
- Planung dritter

Erläuterung zu vorübergehend in Anspruch zu nehmende Fläche

1	xx
	zz m²

1 = lfd. Nummer im Grunderwerbsverzeichnis
xx = Flurstücknummer
zz = Erwerbsfläche

Erläuterung zum Kataster

Flurstücksgrenze
les Baufeldes
16217/2 Flurstücksnummer
Gemarkungsgrenze
Rückzubauende Gartenlauben

Legende Bestand

Symbole

	Eisenpoller		Telefonzellen
	Eisenpoller, herausnehmbar		Schächte Telekom, Strom
	Leuchtpoller		Kanalschacht ohne/mit Rand
	Betonpoller		Parkbank
	Granitpoller		Plakatwand
	Holzpoller	UHy	Unterflurhydrant
	Eisenpoller mit Kette	OHy	Oberflurhydrant
	Baumschutzbügel	W	Wasserschieber
	Geländer	G	Gasschieber
	Zaun	Gwp	Grundwasserpegel
	Stützmauer		Sinkkasten
	Einfriedungsmauer		
AbM	Abspannmast		Verkehrszeichen
		Taxitel.	Taxitelefon
		P	Parkuhr
		K	Schaltkasten
	Lichtmast	AT	Aschentonnenhäuschen
			Entlüfter
			Leitplanke
			Bordsteinwechsel
	Strommast		Bordsteinabsenkung
Mast	Mast		
FM	Fahnenmast	.11	Höhenpunkt mit Höhe
	Ampelmast	+ 505.23	Achshöhenpunkt
	Ampel für KFZ	ET49	Eisentor mit Höhe Unterkante
	Fußgängerampel	HT49	Holztor mit Höhe Unterkante
H	Haltestelle	HFP H=	Höhenfestpunkt mit Nr. und Höhe (m ü. NN)
	Wartehalle		Flurstücksgrenzen
LF	Litfasssäule	PP	Festpunkt Vermessungsamt
		PP	Festpunkt Ing.-Büro

Beläge

Bib	Bituminöse Befestigung	Ku	Kunststeinplatten
Z	Zementbetonschicht	Bst	Betonsteinpflaster
Gr	Großsteinpflaster	VbZSt	Verbundpflaster
Kl	Kleinsteinpflaster	RZSt	Rasenpflaster aus Beton
Mos	Mosaiksteinpflaster	Kma	Kiesmakadam
Na	Natursteinplatten	Fk	Frostschutzkies
Kli	Klinkerplatten	Bod	natürlich anstehender Boden

Randeinfassungen

A1	Bordstein Profil A1	Fb	Fahrbahn
Prof.A	Bordstein Profil A	Fg	Fahrgasse
A2	Bordstein Profil A2	Pb	Parkbucht
B6	Bordstein Profil B6	Ps	Parkstreifen
BE	Betoneinfassstein	Grfl.	Grünfläche
KZ	Kantzeile	Bgr.	Baumgraben
1ZGr	Großsteinzeile 1-reihig	Rw	Radweg
1ZKl	Kleinsteinzeile 1-reihig	Gb	Gehbahn
Gl	Granitleistenstein	Si.	Sicherheitsstreifen
Bir	bituminöse Randeinfassung	Gb/Rw	gemeins. Geh- und Radweg
Mark.	Markierung		

Nutzungen

Straßenbegrenzung

Index	Art der Änderung	bearbeitet	freigegeben	Datum

Planbezeichnung:
Antrag auf Planfeststellung nach §28 PBefG

Projektnummer: P500279
Projekt: Neubau Betriebshof Tram Ständlerstraße

Unterlage Nr.: 07.02.03

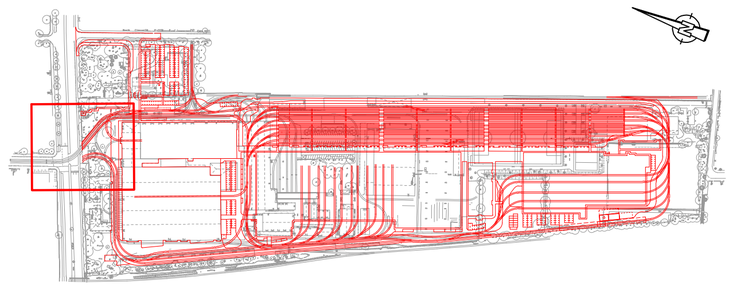

Zur Antragstellung freigegeben

München, den ....
Unterschrift

Bauherr:
Stadtwerke München GmbH
Ressort Mobilität
Emmy-Noether-Straße 2
80992 München

Planverfasser: PLANUNGSGEMEINSCHAFT BERNARD-TECTON
BERNARD Gruppe ZT GmbH
Josef-Felder-Straße 53
81241 München, Deutschland
www.bernard-gruppe.com

bearbeitet:	AhSa	Datum:	11.08.2023	freigegeben:	Datum:
geprüft:	BuAa	Datum:	11.08.2023	Maßstab: 1:500	Format: DIN A2

Höhensystem: Normalhöhennull (NHN) im DHHN2016 (EPSG: 7837) Koordinatensystem: ETRS89/UTM Zone 32N (EPSG: 25832)

Planinhalt:
Lageplan zum
Grunderwerb - Anbindung an die Zulaufstrecke Bereich
Blatt 1 von 1

Geltungsbereich:
☒ Neubau
☐ Bestand, Umbau & Erneuerung

Ersatz für:

Plannummer:
TB1_VE_E0_VA-500_LP_07-203_4_V_0
OBJEKT BAUWERK ERSTELLER PLAN-INHALT PLANNUMMER LP+STATUS INDEX