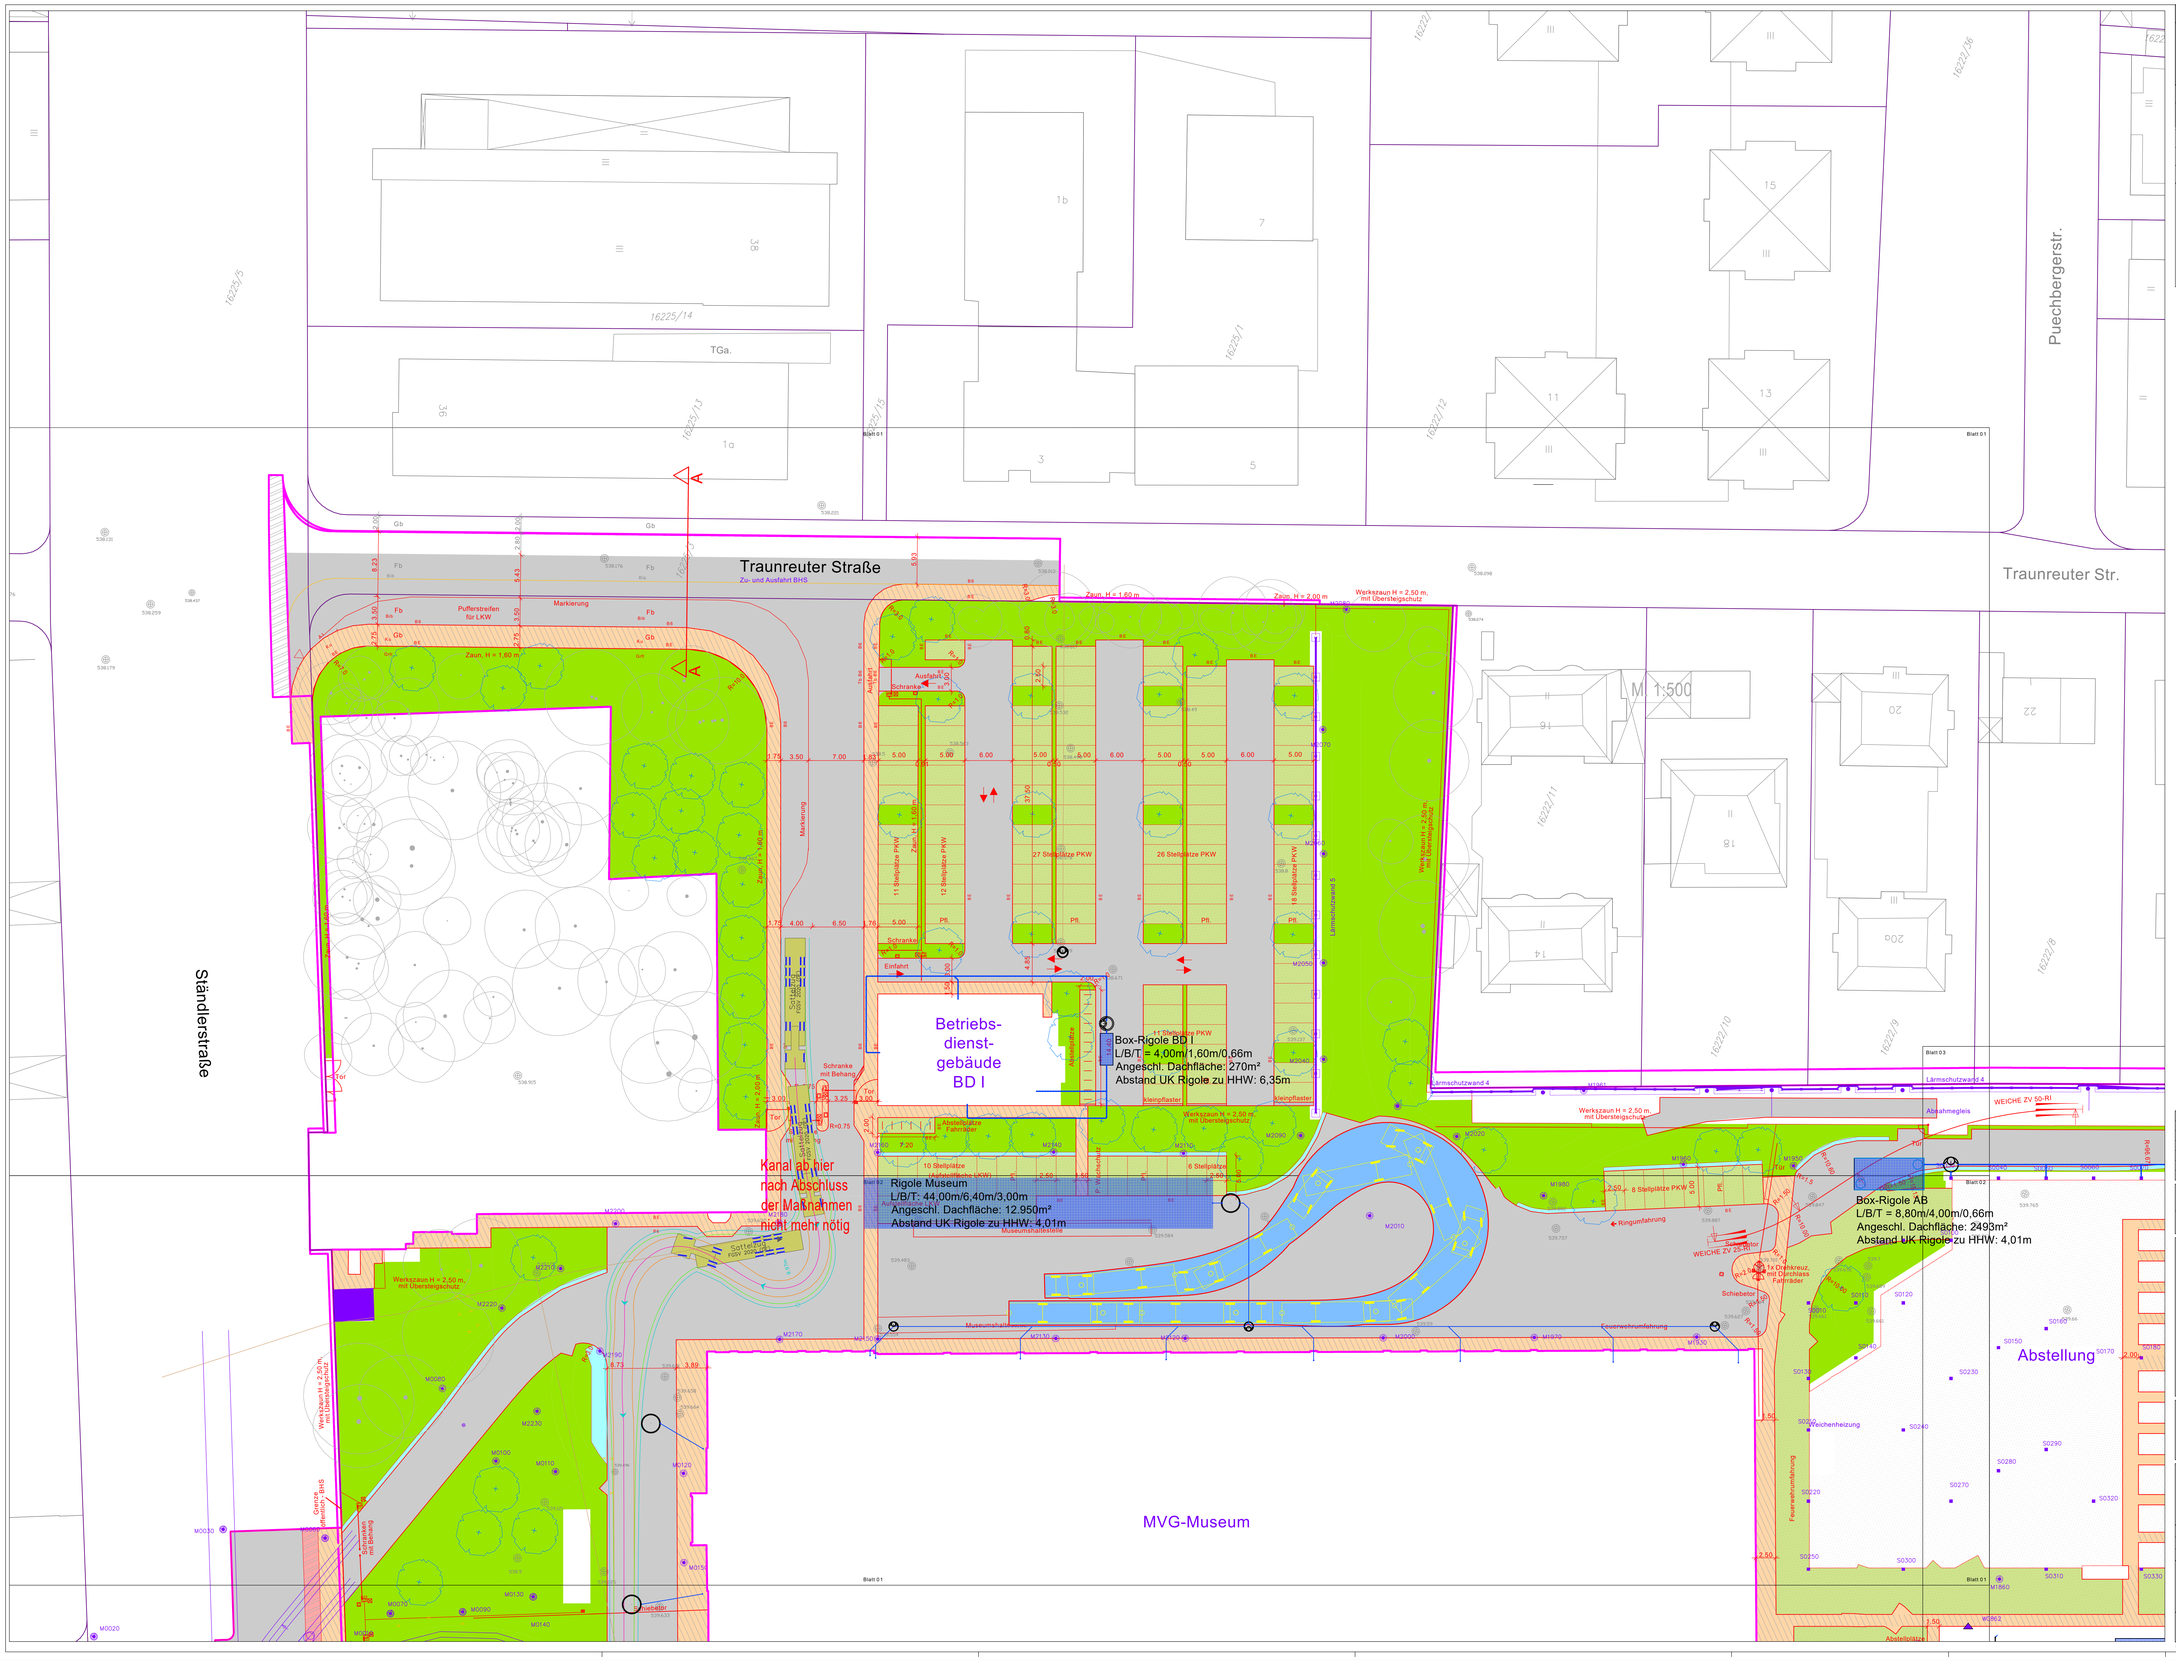

Leitungstypen - Sanitär

Schmutzwasser (SW)		Trinkwasser kalt (TWK)	
Regenwasser (RW)		Trinkwasser warm (TWW)	
Schmutzwasser fetthaltig (SWF)		Trinkwasser Zirkulation (TWZ)	
Lüftungsleitung		Vollentsalztes Wasser (VE)	
Druckleitung Schmutzwasser	DS	Enthärtetes Wasser (EH)	

Leitungstypen - Sprinkler

Sprinkler naß		Löschwasser	
Sprinkler trocken			

Leitungstypen - Heizung

Heizung Vorlauf		Heizung Rücklauf	

Symbole Allgemein

Box-Rigole (RW)		Löschwasserhydrant	
		Absperrelement	
Revisionsschacht Allgemein		Sedimentationsschacht	

Index	Art der Änderung	bearbeitet	freigegeben	Datum

Planbezeichnung:

Antrag auf Planfeststellung nach §28 PBefG

Projektnummer: P500279

Projekt: Straßenbahn-Hauptwerkstätte Ständlerstraße

Objektübersicht: Unterlage: 08.02.01

Blatt 01: BD I, BD II, MUS, MHB, TGW STS
Blatt 03: AB, WI, WL, WD
Blatt 04: TGW B1, BD II

BD I = Betriebsdienstgebäude 1
BD II = Betriebsdienstgebäude 2
MHB = Bestands-Montagehalle
MUS = MVG-Museum
AB = Abstellung
WI = Werkstatt Instandsetzung
WL = Werkstatt Logistik
WD = Werkstatt Durchlaufwartung
TGW B1 = Gleichrichterwerk B1
TGW STS = Gleichrichterwerk STS

Zur Antragstellung freigegeben
Handschriftliche Eintragungen gelten vorrangig
München, den .....
Unterschrift

Zur Ausführung freigegeben
Handschriftliche Eintragungen gelten vorrangig
München, den .....
Unterschrift

Bauherr:
SWM
Stadtwerke München GmbH
Ressort Mobilität
Emmy-Noether-Straße 2
80992 München

Planverfasser:
bhp
kummer | hof | planung
Büro Regensburg
Prüfeninger Straße 8
D-93049 Regensburg
Tel.: 094 1 / 94 68 88 - 0
Fax: 094 1 / 94 68 88 - 99
E-Mail: 100regen@bhp-ev.de
www.bahn-bhp.de
Geschäftssitz Bad Kötzting
Pfingstanger 16 b
D-93444 Bad Kötzting
Tel.: 09941 / 90 88 71 - 0

bearbeitet: BHP	Datum: 24.02.2023	freigegeben: ALMU	Datum: 06.06.2023
geprüft: ALMU	Datum: 24.02.2023	Maßstab: 1:250	Format: 1300 x 841

Höhensystem: Normalhöhennull (NHN) im DHHN2016 (EPSG: 7837) Koordinatensystem: ETRS89/UTM Zone 32N (EPSG: 25832)

Planinhalt:

Rigolen im Außenbereich Blatt 01/04

Geltungsbereich:
☐ Neubau
☐ Bestand, Umbau & Erweiterung

Ersatz für:

Plannummer:
TB1_IS_E0_TG-500_GR_45-001_4_F_0
BAUART | BAUGRUPPE | ANLAGENGRUPPE | ANLAGENNUMMER | PLANART | INDEX