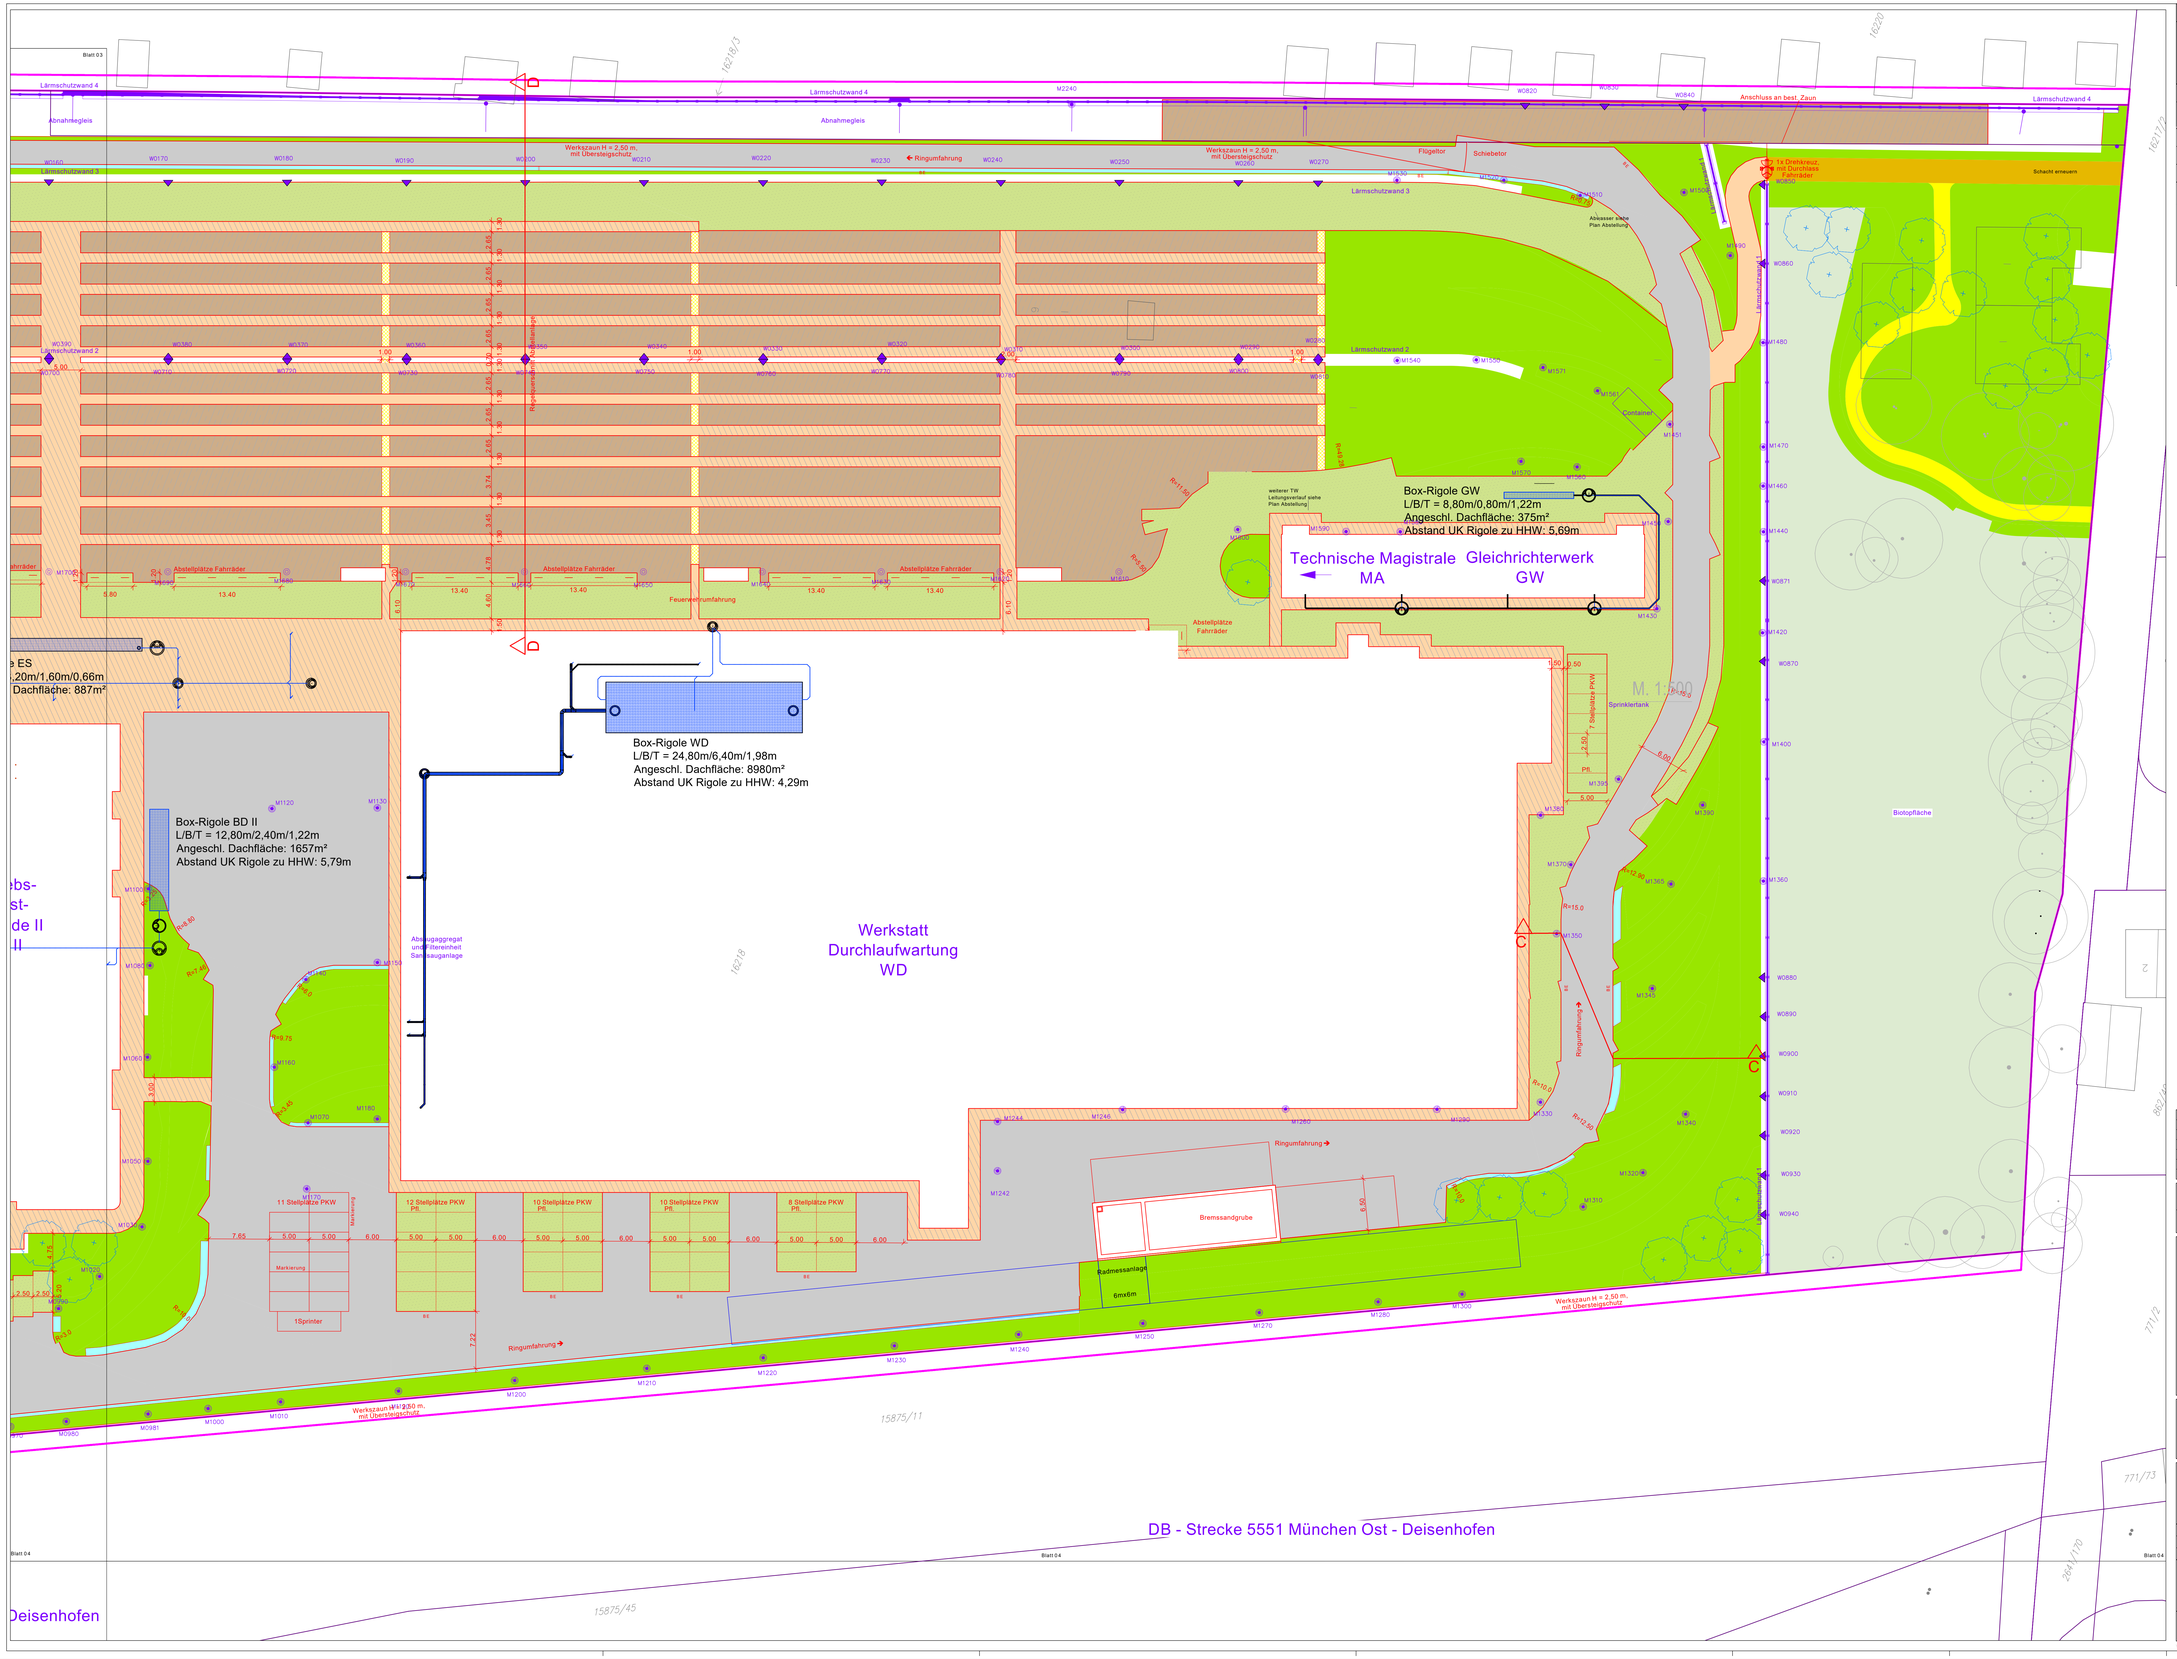

Leitungstypen - Sanitär

Schmutzwasser (SW)	Trinkwasser kalt (TWK)
Regenwasser (RW)	Trinkwasser warm (TWW)
Schmutzwasser fetthaltig (SWF)	Trinkwasser Zirkulation (TWZ)
Lüftungsleitung	Vollentsalztes Wasser (VE)
Druckleitung Schmutzwasser DS	Enthärtetes Wasser (EH)

Leitungstypen - Sprinkler

Sprinkler naß	Löschwasser
Sprinkler trocken	

Leitungstypen - Heizung

Heizung Vorlauf	Heizung Rücklauf

Symbole Allgemein

Box-Rigole (RW)	Löschwasserhydrant
	Absperrelement
Revisionsschacht Allgemein	Sedimentationsschacht

Index	Art der Änderung	bearbeitet	freigegeben	Datum

Planbezeichnung:

Antrag auf Planfeststellung nach §28 PBefG

Projektnummer: P500279

Projekt: Straßenbahn-Hauptwerkstätte Ständlerstraße

Objektübersicht: Unterlage: 08.02.04

Blatt 01 | Blatt 03 | Blatt 04

BDI = Betriebsdienstgebäude 1
BDII = Betriebsdienstgebäude 2
MHB = Bestands-Montagehalle
MUS = MVG-Museum
AB = Abteilung
WI = Werkstatt Instandsetzung
WL = Werkstatt Logistik
WD = Werkstatt Durchlaufwartung
TGW B1 = Gleichrichterwerk B1
TGW STS = Gleichrichterwerk STS

Zur Antragstellung freigegeben
Handschriftliche Eintragungen gelten vorrangig
München, den .....
Unterschrift

Zur Ausführung freigegeben
Handschriftliche Eintragungen gelten vorrangig
München, den .....
Unterschrift

Bauherr:
SWM
Stadtwerke München GmbH
Ressort Mobilität
Emmy-Noether-Straße 2
80992 München

Planverfasser:
bhp summer | hof | planung
Büro Regensburg
Prüfeninger Straße 9
D-93055 Regensburg
Tel.: 0941 / 78 98 - 0
Fax: 0941 / 94 68 99 - 29
E-Mail: 310rsw@bwm-bhp.de
www.bwm-bhp.de
Geschäftsitz Bad Kötzting
Pfingstanger 16 a
D-93444 Bad Kötzting
Tel.: 09941 / 90 88 7 - 0

bearbeitet:	BHP	Datum:	24.02.2023	freigegeben:	ALMU	Datum:	06.06.2023
geprüft:	ALMU	Datum:	24.02.2023	Maßstab:	1:250	Format:	1500 x 841

Höhensystem: Normalhöhennull (NHN) im DHHN2016 (EPSG: 7837) Koordinatensystem: ETRS89/UTM Zone 32N (EPSG: 25832)

Planinhalt:

Rigolen im Außenbereich Teil 04/04

Geltungsbereich:
☒ Neubau
☐ Bestand, Umbau & Erneuerung

Ersatz für:

Plannummer:

TB1_IS_E0_TG-500_GR_45-001.3_4_F_0

PROJEKT | BAUABSCHNITT | ANLAGENART | ANLAGENNUMMER | ZEICHNUNGSNUMMER | LEITZEICHNUNG | INDEX

Maßstab: 1:1