




Versickerungsschachtsystem

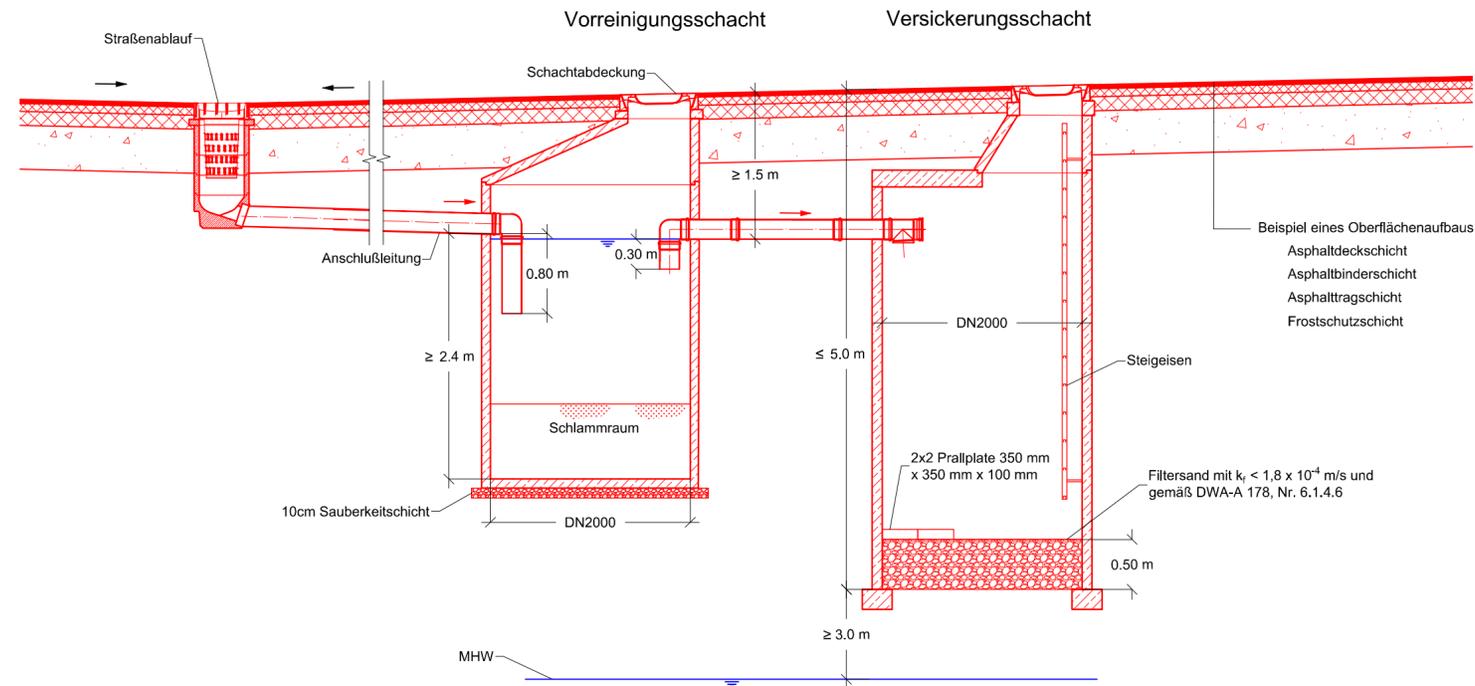

Boxrigolesystem

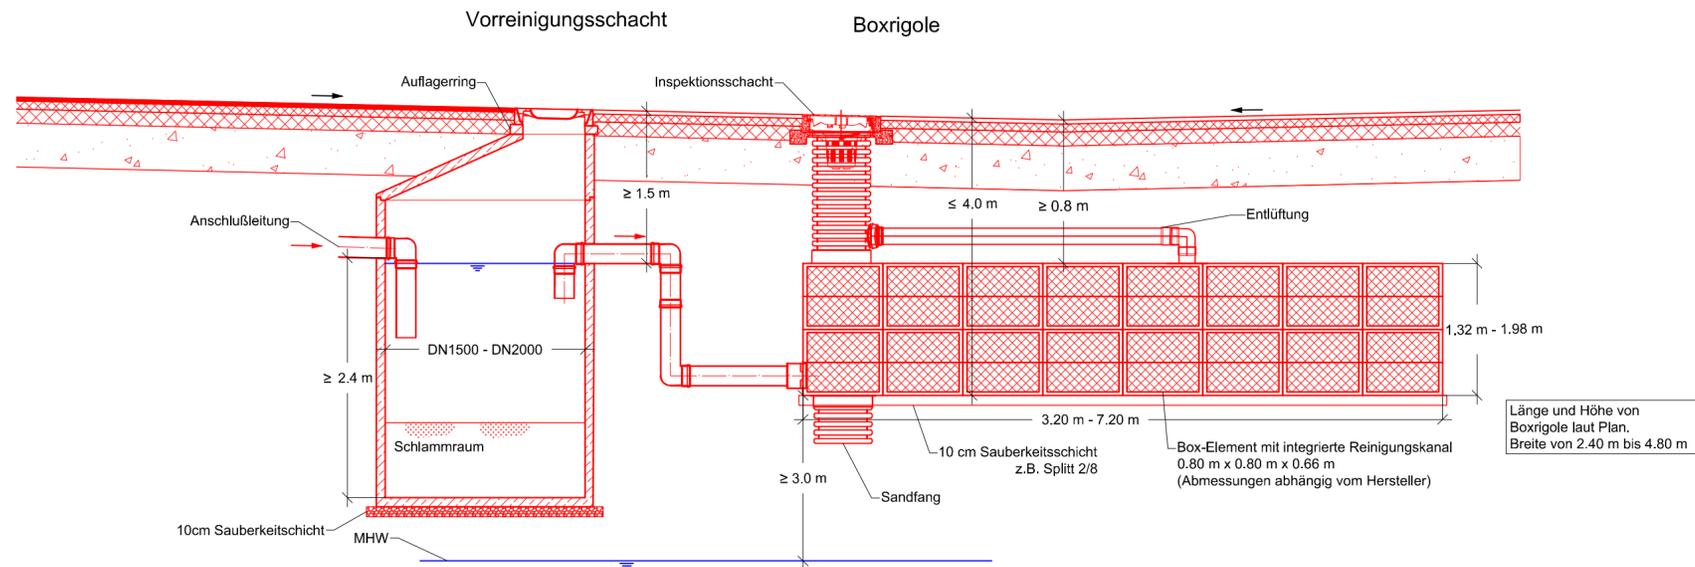

Versickerungsmulde

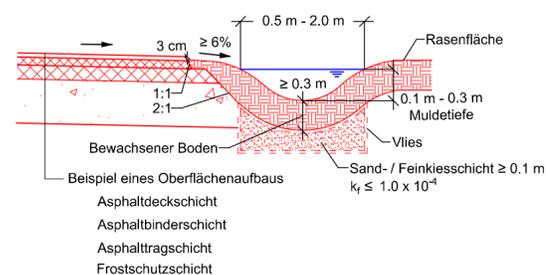

1. Versickerungsschacht Typ B gemäß DWA-A 138 und Münchner Stadtentwässerung Regelzeichnung 5-12469-RZ-F von 02.08.2021.
2. Einzelnen Anlagenabmessungen hängen von der befestigte Fläche ab. Maximale Reichweiten sind angezeigt.

Index	Art der Änderung	bearbeitet	freigegeben	Datum

Planbezeichnung:
Antrag auf Planfeststellung nach §28 PBefG

Projektnummer: P 500279 Projekt: **Neubau Betriebshof Tram Ständlerstraße**

Unterlage Nr.: 08.06

Zur Antragstellung freigegeben

München, den Unterschrift

Bauherr: **SWM**
Stadtwerke München GmbH
 Ressort Mobilität
 Emmy-Noether-Straße 2
 80992 München

Planverfasser: PLANUNGSGEMEINSCHAFT
 BERNARD-TECTON

BERNARD
 Gruppe ZT GmbH
 Josef-Felder-Straße 53
 81241 München, Deutschland
 www.bernard-gruppe.com

bearbeitet: Mukov Datum: 19.06.2023 freigegeben: Datum:

geprüft: Burkhardt Datum: 19.06.2023 Maßstab: 1:50 Format: DIN A2

Planinhalt:
Details Versickerungsanlagen

Geltungsbereich:
 Neubau
 Bestand, Umbau & Erneuerung

Ersatz für: Plannummer: **TB1_VE_E0_VA-500_EP_08-06_4_V_0**

... OBJEKT BAUWERK ERSTELLER PLAN-INHALT PLANNUMMER LP-STATUS INDEX