


Schalltechnische Untersuchung Neubau Betriebshof Tram Ständlerstraße Endzustand 2035

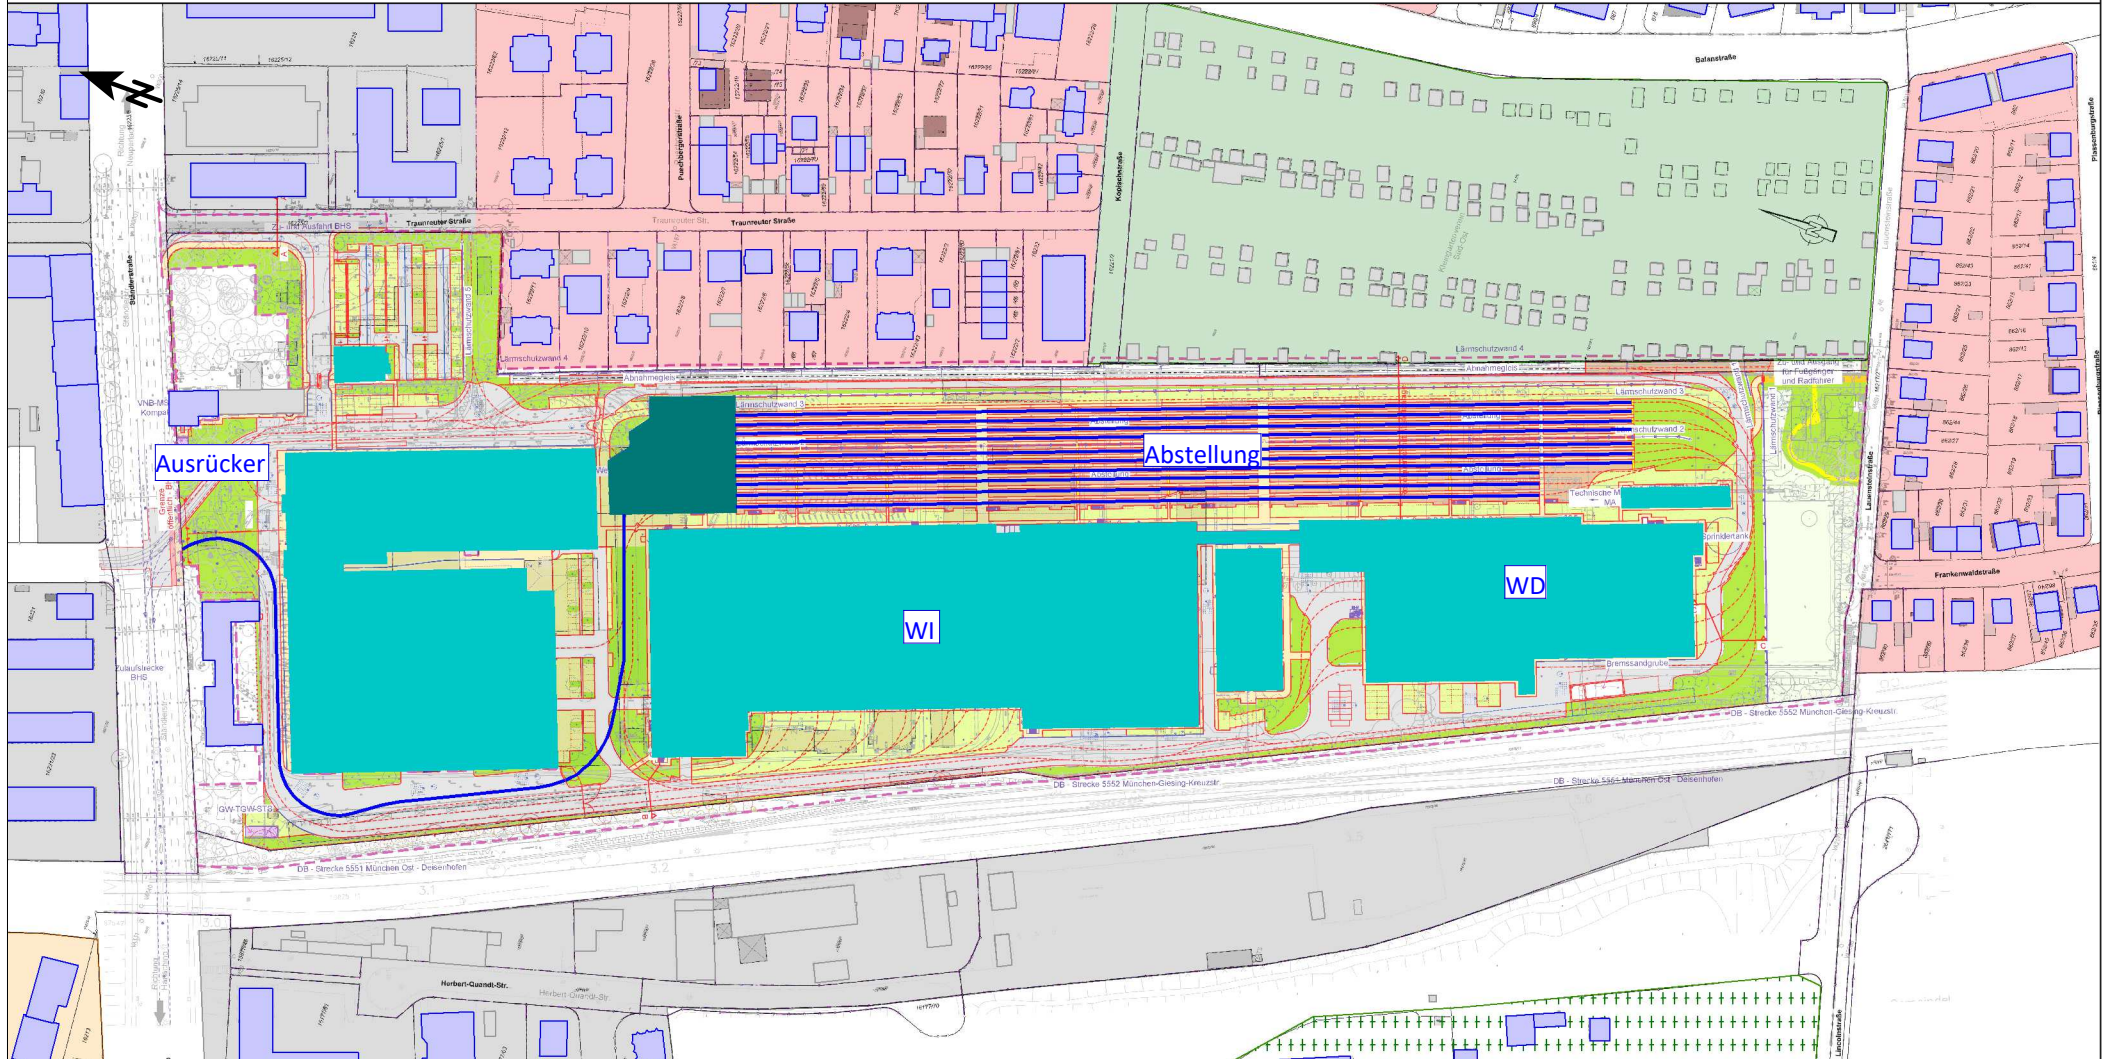

 Gebäude Betriebshof
 Einhausung
 Gleise
 Gewerbegebiete
 Mischgebiete
 Reines Wohngebiet
 Kleingartengebiete

Planinhalt:

Ausrückergleise

Auftraggeber:

Stadtwerke München GmbH
 Emmy-Noether-Straße 2
 80992 München

Auftragnehmer:

em plan
 Planung + Beratung
 im Immissionsschutz

Am Alten Gaswerk 2
 86356 Augsburg

Maßstab: 1:3250

Planstand: 04/2023

Projekt-Nr.: 2023 888

Anlage: 2.2