


Schalltechnische Untersuchung Neubau Betriebshof Tram Ständlerstraße Endzustand 2035

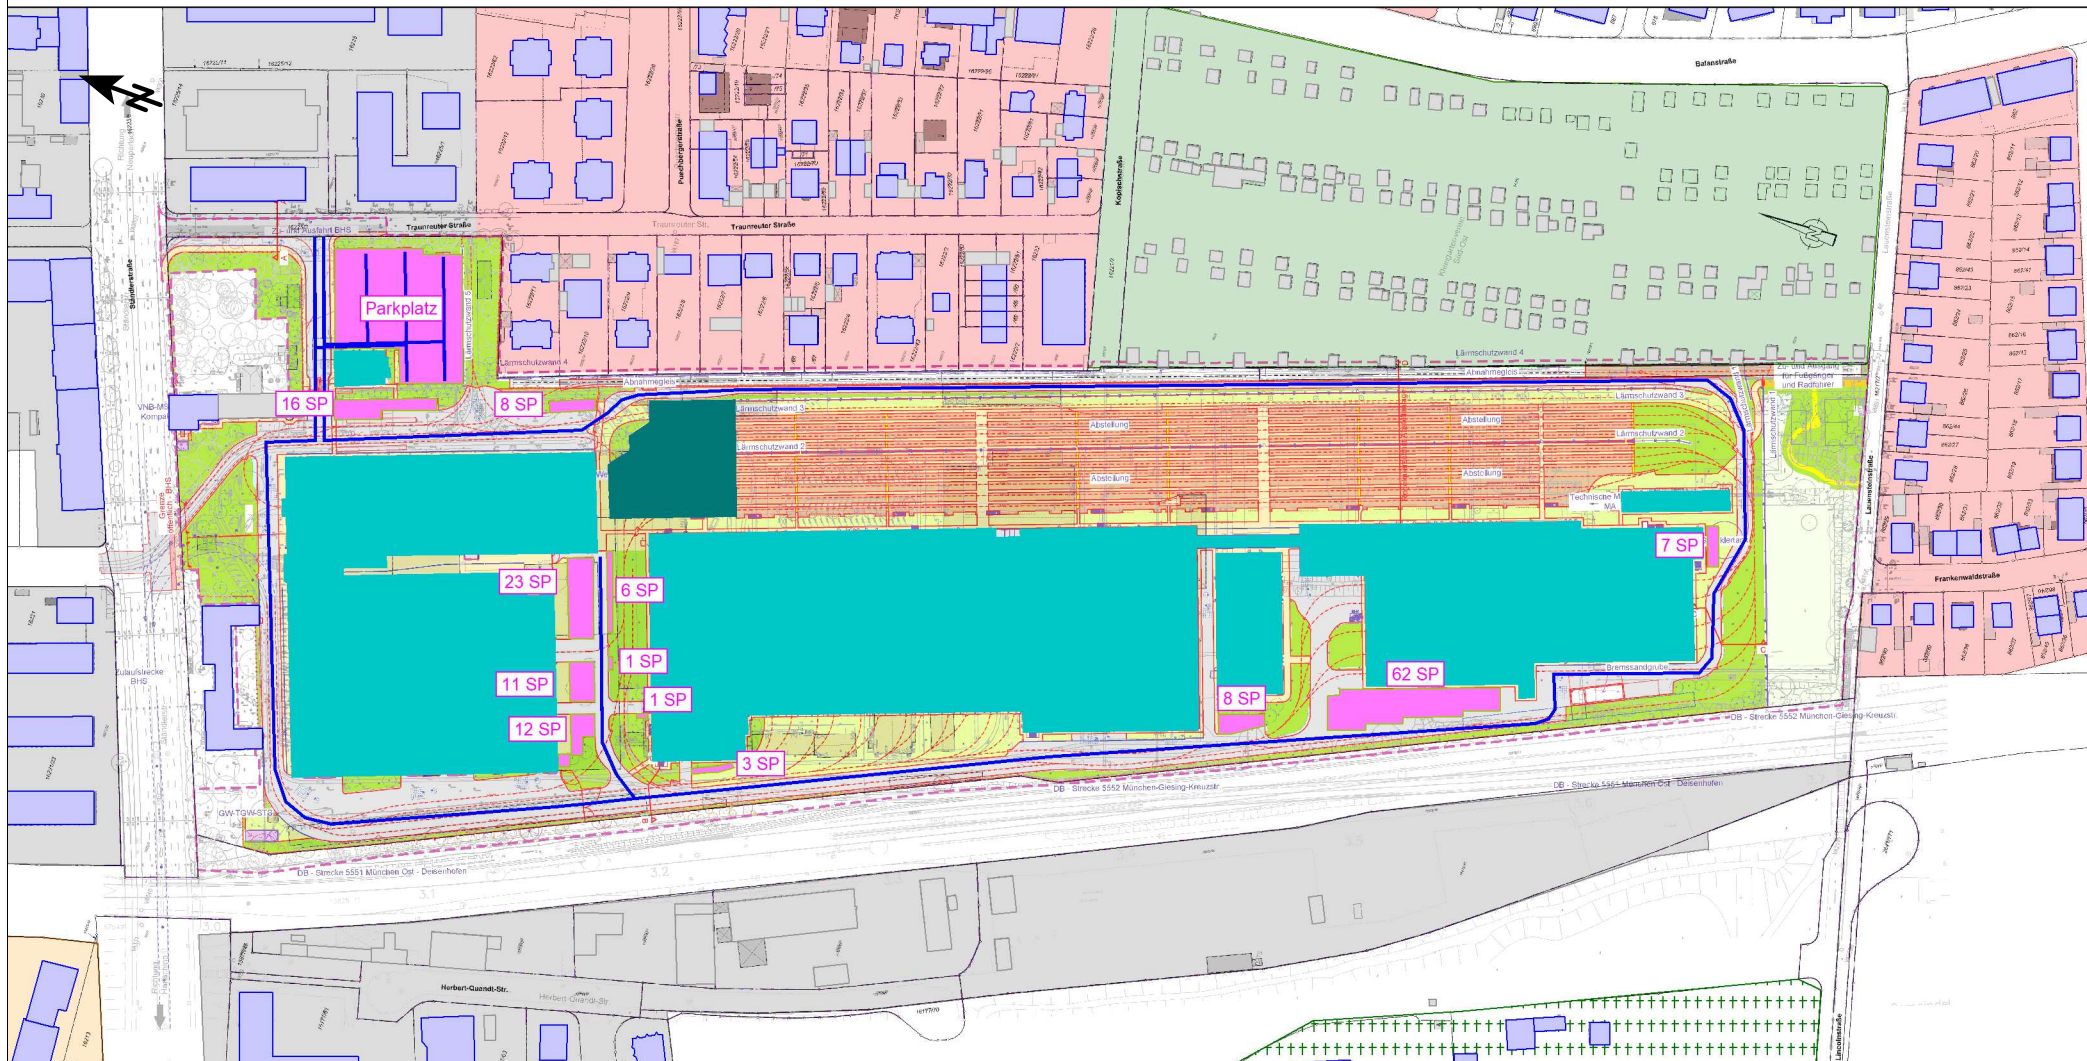

- Parkplatz
- Fahrwege

Planinhalt:

Parkplatz, Stellplätze und Erschließungswege

Auftraggeber:

Stadtwerke München GmbH
Emmy-Noether-Straße 2

80992 München

Auftragnehmer:

em plan
Planung + Beratung
im Immissionsschutz

Am Alten Gaswerk 2
86356 Augsburg

Maßstab: 1:3250

Planstand: 04/2023

Projekt-Nr.: 2023 888

Anlage: 2.6