

- Herstellung von Ersatzhabitaten für die Zauneidechse wie Sand-, Stein- und Totholzhaufen (auch anfallende Wurzelstöcke)
- ggf. Pflanzung von kleinen Gebüschgruppen sofern diese nicht durch Sukzession aufkommen
- Ansaat von Teilflächen mit Regio-Saatgutmischung "Magerrasen"
- Ersatzhabitate in Abschnitt Ia müssen vor Beginn Abbau in Abschnitt II hergestellt sein
- vorübergehende reptiliensichere Einzäunung, damit keine Rückwanderung erfolgt
- bis zum Abschluss der Rekultivierung der gesamten Grube Mahd von ca. 30 % der Fläche der Eidechsenhabitate im Dreijahresturnus, bei Bedarf Neuanlagen von Sand-, Stein- und Totholzhaufen

**LEGENDE**

**Bestand**

-  Planungsgebiet
-  Bodendenkmal D-7-7432-0011
-  Pufferzone um das Bodendenkmal
-  Flurstücksgrenze und Flurstücksnummer

**Maßnahmen Zauneidechse**

-  Gesamtfläche Kiesabbau
-  bestehende Kiesgrube
-  geplantes Ersatzhabitat für die Zauneidechse mit sandig-kiesigem Material und
-  Sandhaufen
-  Steinhaufen
-  Totholzhaufen / Wurzelstöcke

**Baugrundstücke**  
Fl.-Nr. 2040, 2041

Franziskus Wolfgang Gabriel Freiherr von Gumpenberg - Pöttmes - Oberbrennberg  
Marktplatz 7  
86554 Pöttmes

**Nachbarn**  
Fl.-Nr. 1898, 1900, 2042, 2053, 2055

Franziskus Wolfgang Gabriel Freiherr von Gumpenberg - Pöttmes - Oberbrennberg  
Marktplatz 7  
86554 Pöttmes

Fl.-Nr.1993, 2011  
Fl.-Nr. 2039, 2044

Freistaat Bayern (Forstverwaltung)  
Anton Beck  
Bachgasse 14, Schainbach  
86676 Ehekirchen

Fl.-Nr. 2038

Maria Karmann  
Immendorf 23  
86554 Pöttmes

Fl.-Nr. 1899

Landkreis Aichach-Friedberg (Naturschutz)  
Münchner Straße 9  
86551 Aichach

Fl.-Nr. 1912,1992

Markt Pöttmes  
Marktplatz 18  
86554 Pöttmes

Bauherr: Richard Schulz Tiefbau GmbH & Co. KG  
Beethovenstraße 4  
86633 Neuburg

Bauvorhaben: Kies/Sandabbau und Erdauffüllung Markt Pöttmes  
Flur-Nr. 2040 und 2041, Gemarkung Pöttmes

Planart: Maßnahmen Zauneidechse


Maßstab: 1 : 2.000 12

Bearbeitet: HB / HL  
Gezeichnet: HL  
Geprüft: Brugger  
Plan-Nr.:

Datum: 27.03.2017 / 25.10.2018  
Geändert: 16.12.2022  
Plangröße: DIN A3  
Datei / Pfad: Q:\Objekt\1517\Pläne\1517\_Apassungen\_2022.dwg

**brugger** landschaftsarchitekten  
stadtplaner\_ökologen

Deuringerstr. 5a, 86551 Aichach  
Telefon: 08251 / 8768-0 Fax: 8768-88  
info@brugger-landschaftsarchitekten.de  
www.brugger-landschaftsarchitekten.de

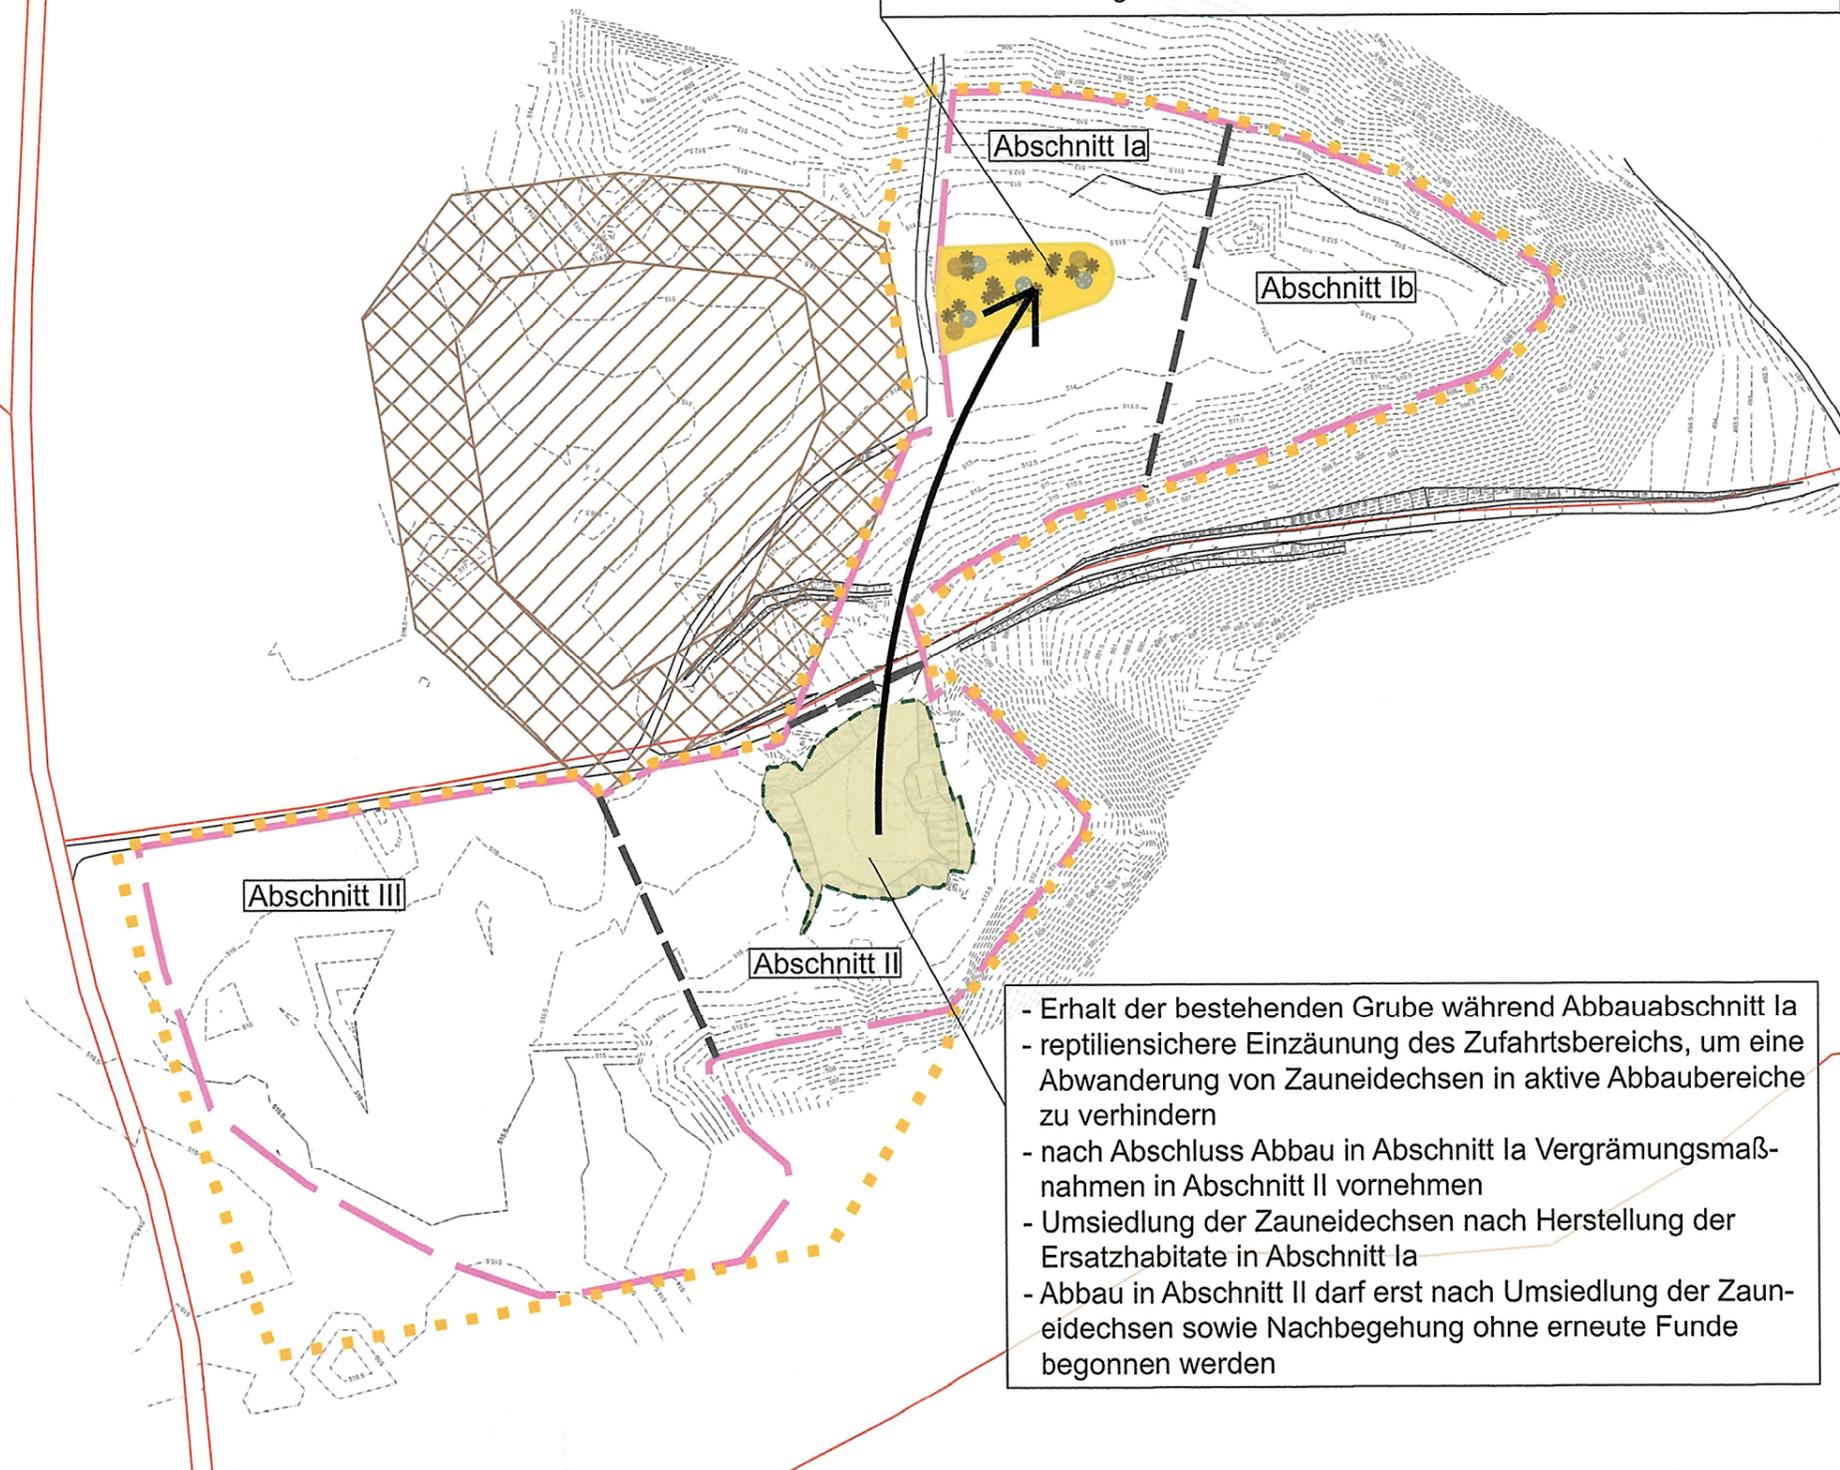

- Erhalt der bestehenden Grube während Abbauabschnitt Ia
- reptiliensichere Einzäunung des Zufahrtbereichs, um eine Abwanderung von Zauneidechsen in aktive Abbaubereiche zu verhindern
- nach Abschluss Abbau in Abschnitt Ia Vergrämuungsmaßnahmen in Abschnitt II vornehmen
- Umsiedlung der Zauneidechsen nach Herstellung der Ersatzhabitate in Abschnitt Ia
- Abbau in Abschnitt II darf erst nach Umsiedlung der Zauneidechsen sowie Nachbegehung ohne erneute Funde begonnen werden

Eingang

20. Dez. 2022

Landratsamt Aichach-Friedberg  
Untere Bauaufsichtsbehörde

