
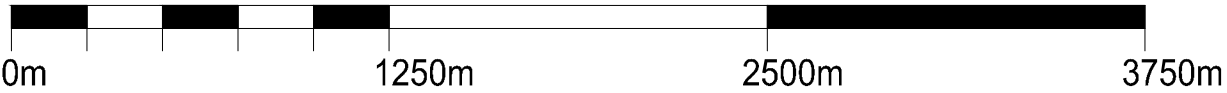
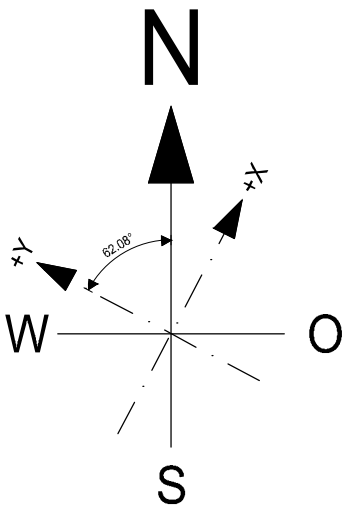


Legende:

Von anlagentechnischen Umbauten betroffener Bereich des HKW Süd

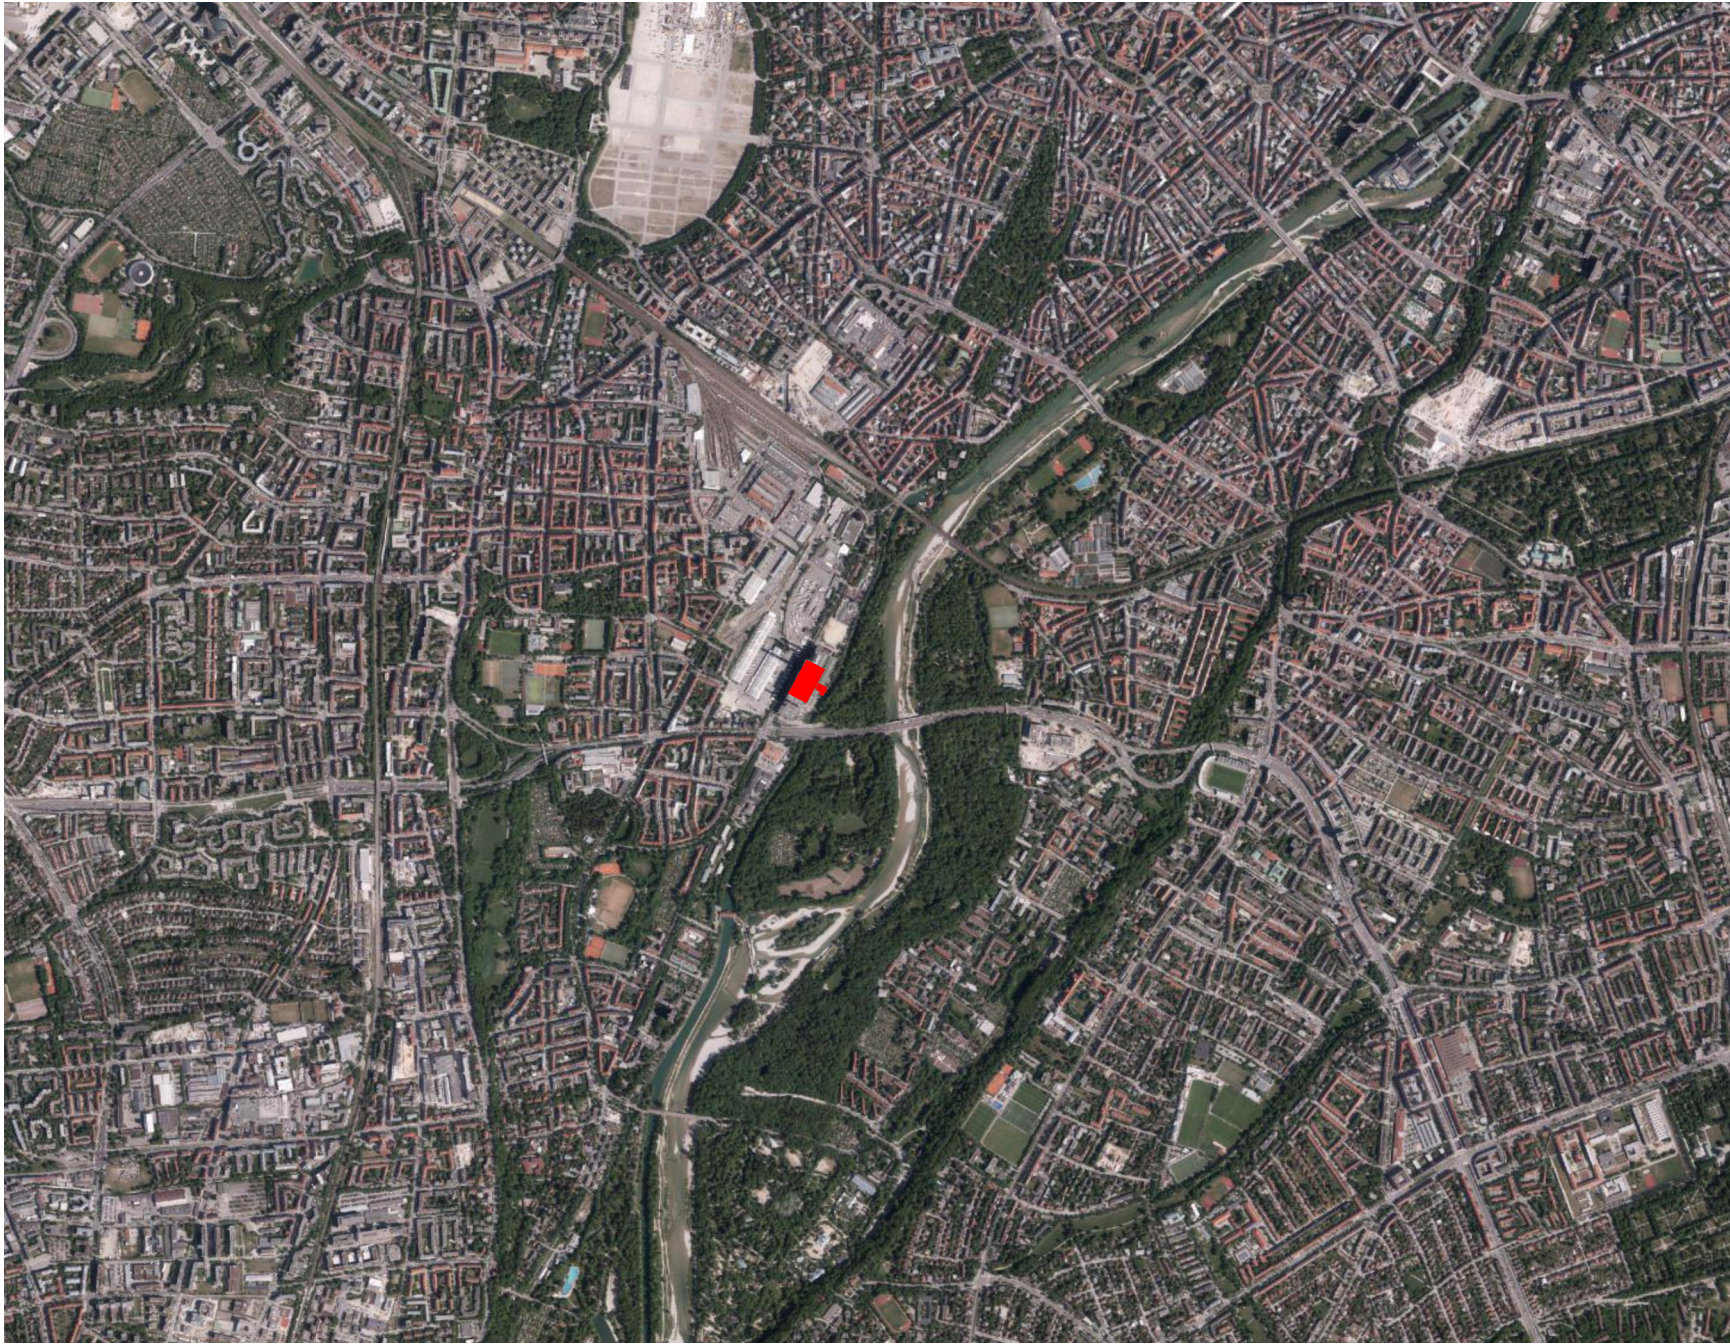

Kraftwerknull ±0,00m = +521,25 müNN

6			
5			
4			
3			
2			
1			
Index	Nr. der Änderung	Datum	Name
SW//M Stadtwerke München		AKZ/445	
Werk	HKW Süd GuD1neu	Format	Maßstab
		A 2	1:25.000
Bearbeitung	Gesamtanlage aufb'ld 1:25.000	Datum	Name
		Bearb.	07.06.2013 Marsch
		Geod'tt	07.06.2013 Gernolke
		Genehm.	
Dateiname: 145_010_B1_UF_50.260_+00.00_2_0_204_001.dwg			
Zeichnungs-Nr.	U.A. Abr.	Werk	Block
-UE SU -		145 - 10 - 50 . 260 - 204	
		Stationsp.	Blatt-Nr.
			001\1.001
Erstellt für		Ersetzt durch	