LEGENDE:

- Stahlbeton
- Gitterrost
- Stahl Sandwichplatte
- Mauerwerk
- Stahl

RR Regenrohr, Fallrohr (down pipe)

DA Dachablauf (roof drain)

OK FFB Höhenkote Fertigfußboden (hight of Finished Floor)

OK RFB Höhenkote Rohfußboden (hight of Raw Floor)

Gefälle (slope)

LEGENDE

POS	BESCHREIBUNG
1	GASTURBINE
2	GENERATOR
3	LUFTANSAUGUNG
5	GT DIFFUSOR
6	SCHORNSTEIN
7	GT DIFFUSOR SCHALLHAUBE
8	GT SCHALLHAUBE
9	GENERATOR SCHALLHAUBE

SCHNITT A - A

MAßSTAB 1:100

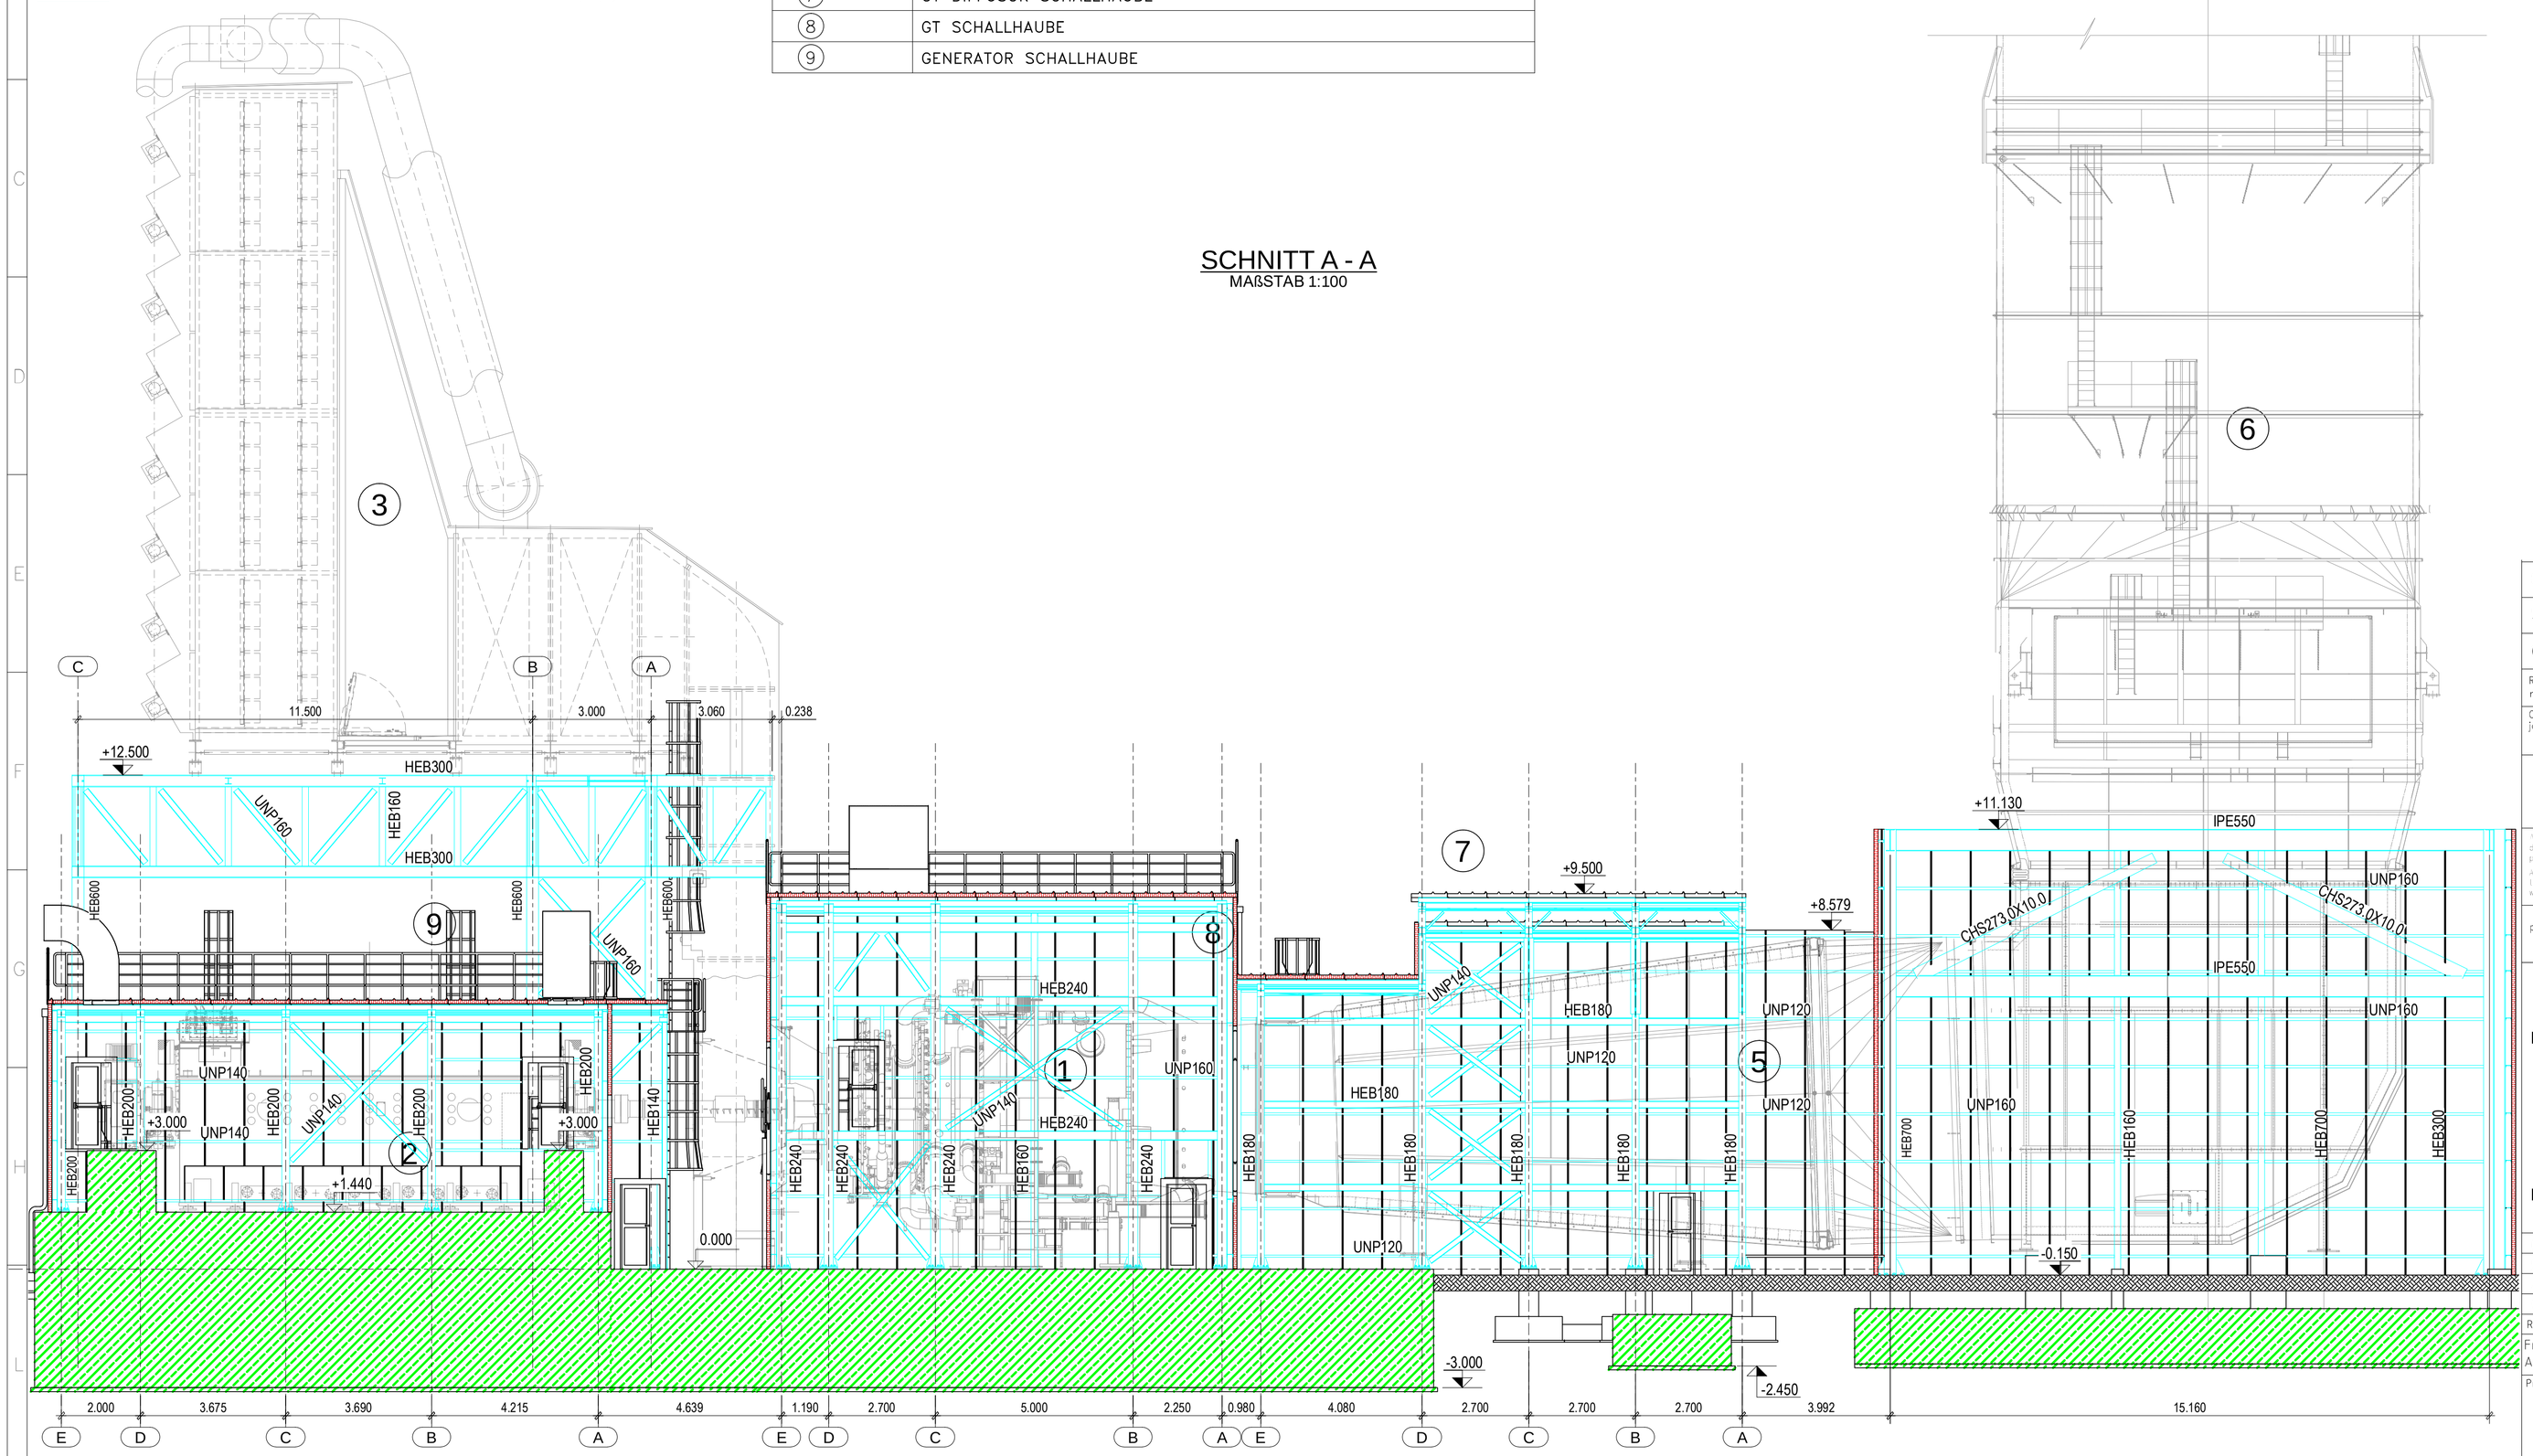

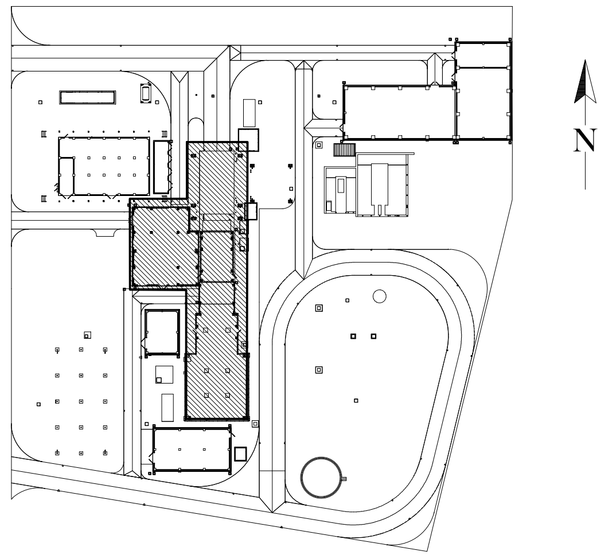

ANMERKUNGEN

- ALLE ABMESSUNGEN SIND IN m
- ALLE HÖHENLAGEN SIND IN m
- ALLE EBENEN SIND AUF NIVEAU 0.00 (=+ 358,15 m ü. NN) BEZOGEN

Rev rev.	Sc. sc.	Descrizione kind of revision	Preparato prepared	Controllato checked	Verificato verified	Verificato verified	Approvato approved	Data date
6	A	ÜBERARBEITET NACH ÄNDERUNG DES SCHORNSTEINDURCHMESSERS	BOTTINO PLE/CIV	RICCI PLE/CIV	– –	BERTUSI PEM/PRE	PASTI PLE/CIV	20-10-20
5	A	EMISSIONE FINALE / FINAL ISSUE	BOTTINO PLE/CIV	RICCI PLE/CIV	– –	BERTUSI PEM/PRE	PASTI PLE/CIV	18-02-20
0	A	PRIMA EMISSIONE / FIRST ISSUE	BOTTINO PLE/CIV	RICCI PLE/CIV	– –	BERTUSI PEM/PRE	PASTI PLE/CIV	20-06-19

Commessa job no.	Codice Teamcenter Teamcenter code	Emittente issued by	Classe riserv. Confid. class	Tipo doc. doc. type	Scala scale	Derivato da derived from	Rev. rev.
0647	CIV	PLE/CIV	2	ARD	1:100		6

ANSALDO ENERGIA

Ansaldo Energia S.p.A. si riserva tutti i diritti su questo documento che non può essere riprodotto neppure parzialmente senza la sua autorizzazione scritta. Ansaldo Energia S.p.A. reserves all rights on this document that can not be reproduced in any part without its written consent.

Titolo title

IRSCHING 6

GT SYSTEM

SECTION A-A

Codice struttura product breakdown structure	Identificativo/document no.	Rev./rev.	Foglio sheet	Segue fg. foll. sheet	Di of
	A1UMBC103	0 1 2 3 4 5 6	001	-	001

Für den Bauherren: 03.11.2020 Datum — Unterschrift

Für den Entwurfsverfasser: 02.11.2020 Datum — Unterschrift

BAYERISCHES ARCHITEKTENKAMMERGESETZ KÖRPERSCHAFT DES ÖFFENTLICHEN RECHTS ARCHITEKT BY AK 133 205

Rev.	Name	Datum	Bezeichnung / Änderung	Geprüft	Datum	Freigabe	Datum
6	BOTTINO	20-10-20		RICCI	20-10-20	BERTUSI	20-10-20
5	BOTTINO	18-02-20		RICCI	18-02-20	BERTUSI	18-02-20
4	BOTTINO	29-01-20		RICCI	29-01-20	BERTUSI	29-01-20
0	BOTTINO	20-06-19		RICCI	20-06-19	BERTUSI	20-06-19

Freigabe Auftraggeber — Name: — Ort, Datum:

Projektname

Standort Irsching 6 - bnBm
Gasturbine 1 x 300 MW

Auftraggeber: uniper — Uniper Kraftwerke GmbH, Holzstr. 6, 40221 Düsseldorf

Planer: uniper — Uniper Technologies GmbH, Alexander-von-Humboldstr. 1, 45896 Gelsenkirchen

Auftragnehmer/Planerstelle: ANSALDO ENERGIA — Ansaldo Energia, Via Nicola Lorenzi 8, 16152 Genova - Italy

Anlagenteil

Dokumentenart

Dokumententitel: GT ANLAGE SCHNITT A-A

Status

Projekt.-Nr.: 0647

Auftraggeber- Dokumentenkennzeichen — Rev./Vers

Gezeichnet: BOTTINO

Planer- Dokumenten ID — Rev./Vers: 6

Datum: 20-10-20

Disziplin:

Ersteller- Dokumenten ID: A1UMBC103 — Rev./Vers: 6

Maßstab: 1:100 — Format: A1 — Blatt:

Urspr.: — Ers. für: — Ers. durch:

©Copyright reserved. Weitergabe sowie Vervielfältigung dieses Dokuments, Verwertung und Mitteilung seines Inhalts sind verboten, soweit nicht ausdrücklich gestattet. Zuwiderhandlungen verpflichten zu Schadenersatz.

AutoCAD - Zeichnung Änderungen nur im CAD-System

Identificatore file file identification: 0647_ A1UMBC103_00_06.dwg

ELECTSIGN D: Sette Rossana C1: Pozzobon Bruno C2: Ricci Emanuele V: Bertusi Gabriele A: Pasti Claudia (23/10/2020)