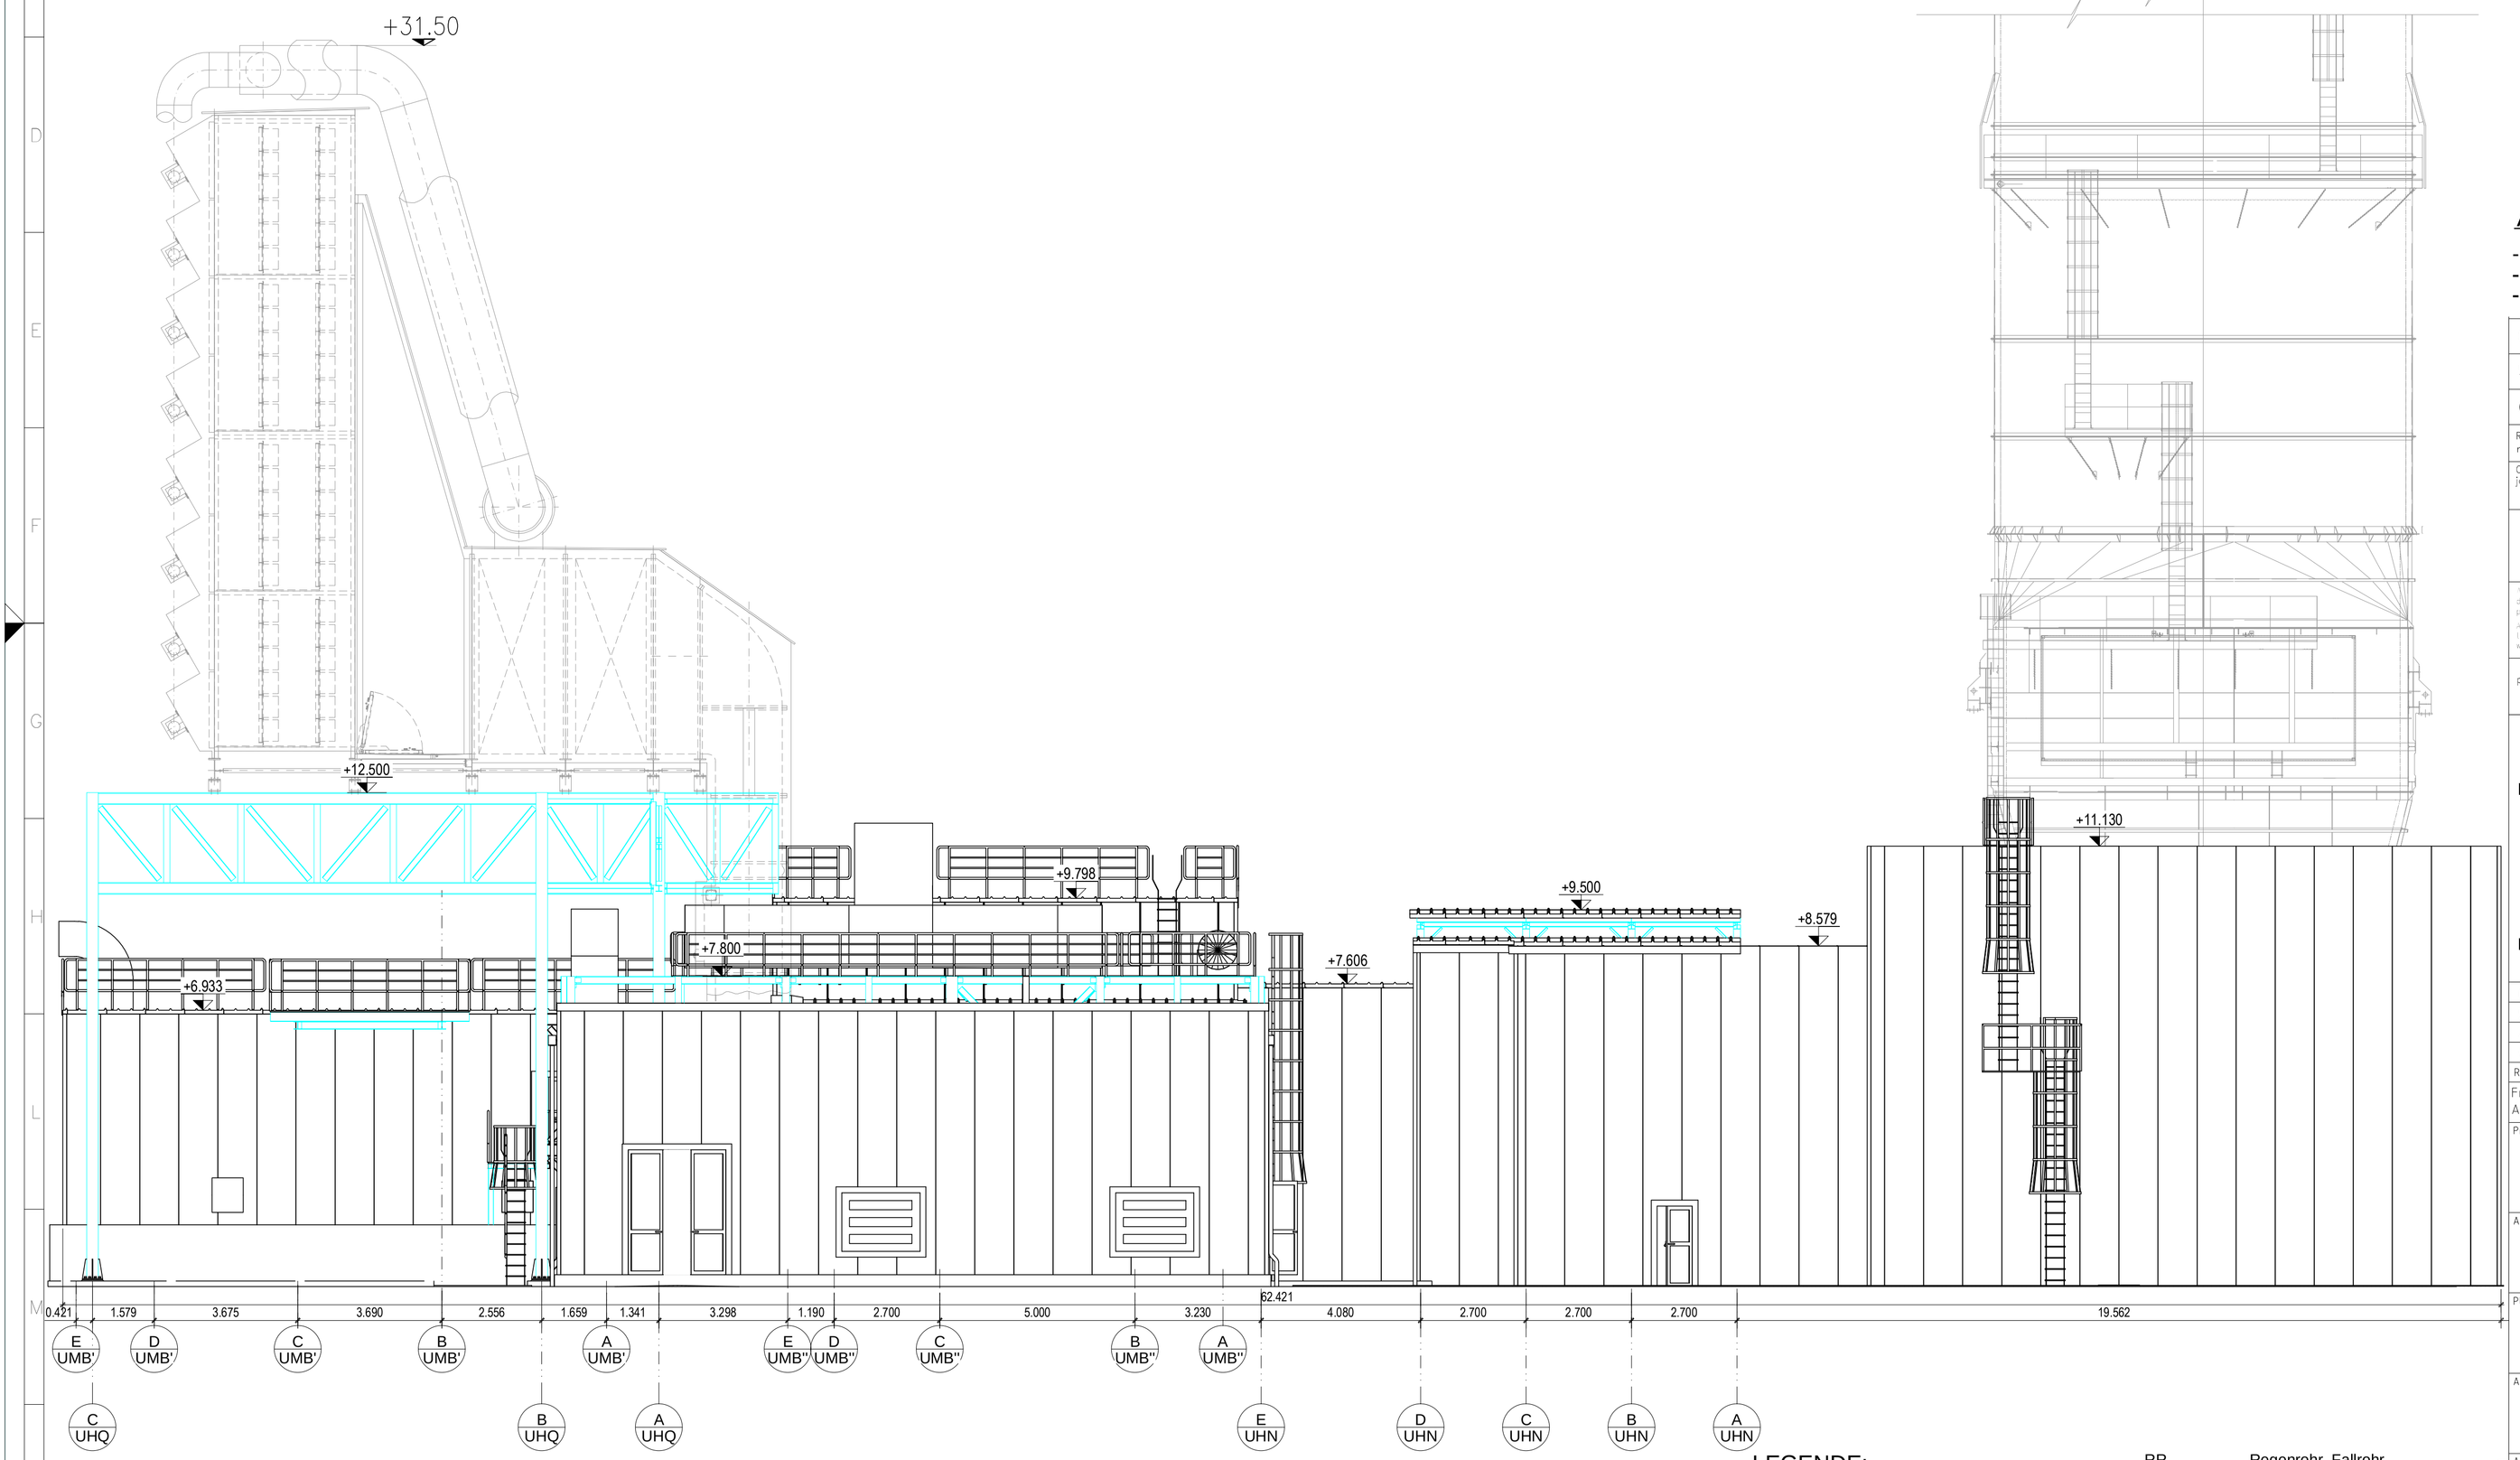

ANSICHT WESTSEITE

MAßSTAB 1:100

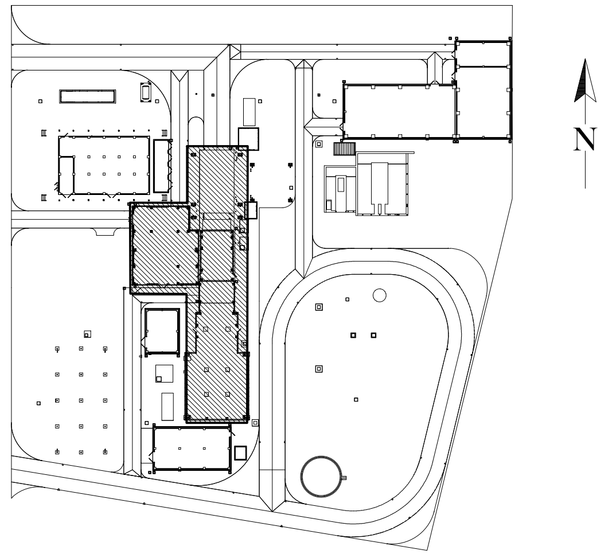

ANMERKUNGEN

- ALLE ABMESSUNGEN SIND IN m
- ALLE HÖHENLAGEN SIND IN m
- ALLE EBENEN SIND AUF NIVEAU 0.00 (=+ 358,15 m ü. NN) BEZOGEN

Rev rev.	Sc. sc.	Descrizione kind of revision	Preparato prepared	Controllato checked	Verificato verified	Verificato verified	Approvato approved	Data date
6	A	ÜBERARBEITET NACH ÄNDERUNG DES SCHORNSTEINDURCHMESSERS	BOTTINO / PLE/CIV	RICCI / PLE/CIV	– / –	BERTUSI / PEM/PRE	PASTI / PLE/CIV	20-10-20
5	A	EMISSIONE FINALE / FINAL ISSUE	BOTTINO / PLE/CIV	RICCI / PLE/CIV	– / –	BERTUSI / PEM/PRE	PASTI / PLE/CIV	18-02-20
0	A	PRIMA EMISSIONE / FIRST ISSUE	BOTTINO / PLE/CIV	RICCI / PLE/CIV	– / –	OTTONELLO / PEM/PRE	PASTI / PLE/CIV	20-06-19

Commessa job no.	Codice Teamcenter Teamcenter code	Emittente issued by	Classe riserv. Confid. class	Tipo doc. doc. type	Scala scale	Derivato da derived from	Rev. rev.
0647	CIV	PLE/CIV	2	ARD	1:100		6

ANSALDO ENERGIA

Ansaldo Energia s.p.a. si riserva tutti i diritti su questo documento che non può essere riprodotto neppure parzialmente senza la sua autorizzazione scritta.
Ansaldo Energia s.p.a. reserves all rights on this document that cannot be reproduced in any part without its written consent.

Titolo
title

IRSCHING 6
GT SYSTEM
WEST VIEW

Codice struttura product breakdown structure	Identificativo/document no.	Rev./rev.	Foglio sheet	Segue fg. foll. sheet	Di of
	A1UMBC104	0 1 2 3 4 5 6	001	-	001

Für den Bauherren: 03.11.2020 Datum — Unterschrift

Für den Entwurfsverfasser: 02.11.2020 Datum — Unterschrift

BAYERISCHE ARCHITEKTENKAMMER KÖRPERSCHAFT DES ÖFFENTLICHEN RECHTS ARCHITEKT BY AK 133 205

Rev.	Name	Datum	Bezeichnung / Änderung	Geprüft	Datum	Freigabe	Datum
6	BOTTINO	20-10-20		RICCI	20-10-20	BERTUSI	20-10-20
5	BOTTINO	18-02-20		RICCI	18-02-20	BERTUSI	18-02-20
4	BOTTINO	29-01-20		RICCI	29-01-20	BERTUSI	29-01-20
0	BOTTINO	20-06-19		RICCI	20-06-19	OTTONELLO	20-06-19

Freigabe Auftraggeber — Name: — Ort, Datum:

Projektname

Standort Irsching 6 - bnBm
Gasturbine 1 x 300 MW

Auftraggeber
Uniper Kraftwerke GmbH
Holzstr. 6
40221 Düsseldorf

Planer:
Uniper Technologies GmbH
Alexander-von-Humboldstr. 1
45896 Gelsenkirchen

Auftragnehmer/Planerstelle:
Ansaldo Energia
Via Nicola Lorenzi 8
16152 Genova - Italy

Anlagenteil

Dokumentenart

Dokumententitel
GT-ANLAGE
ANSICHT WESTSEITE

Status

Projekt.-Nr.: 0647

Auftraggeber- Dokumentenkennzeichen — Rev./Vers.

Gezeichnet: BOTTINO

Planer- Dokumenten ID — Rev./Vers.: 6

Datum: 20-10-20

Disziplin:

Ersteller- Dokumenten ID: A1UMBC104 — Rev./Vers.: 6

Maßstab: 1:100 — Format: A1 — Blatt:

Urspr.: — Ers. für: — Ers. durch:

©Copyright reserved. Weitergabe sowie Vervielfältigung dieses Dokuments, Verwertung und Mitteilung seines Inhalts sind verboten, sowie nicht ausdrücklich gestattet. Zuwiderhandlungen verpflichten zu Schadensersatz.

AutoCAD - Zeichnung Änderungen nur im CAD-System

Identificativo file: 0647_A1UMBC104_00_06.dwg

LEGENDE:

- Stahlbeton
- Gitterrost
- Stahl Sandwichplatte
- Mauerwerk
- Stahl

RR Regenrohr, Fallrohr (down pipe)

DA Dachablauf (roof drain)

OK FFB Höhenkote Fertigfußboden (hight of Finished Floor)

OK RFB Höhenkote Rohfußboden (hight of Raw Floor)

Gefälle (slope)

ELECT:SIGN D: Sette Rossana C1: Pozzobon Bruno C2: Ricci Emanuele V: Bertusi Gabriele A: Pasti Claudia (23/10/2020)