
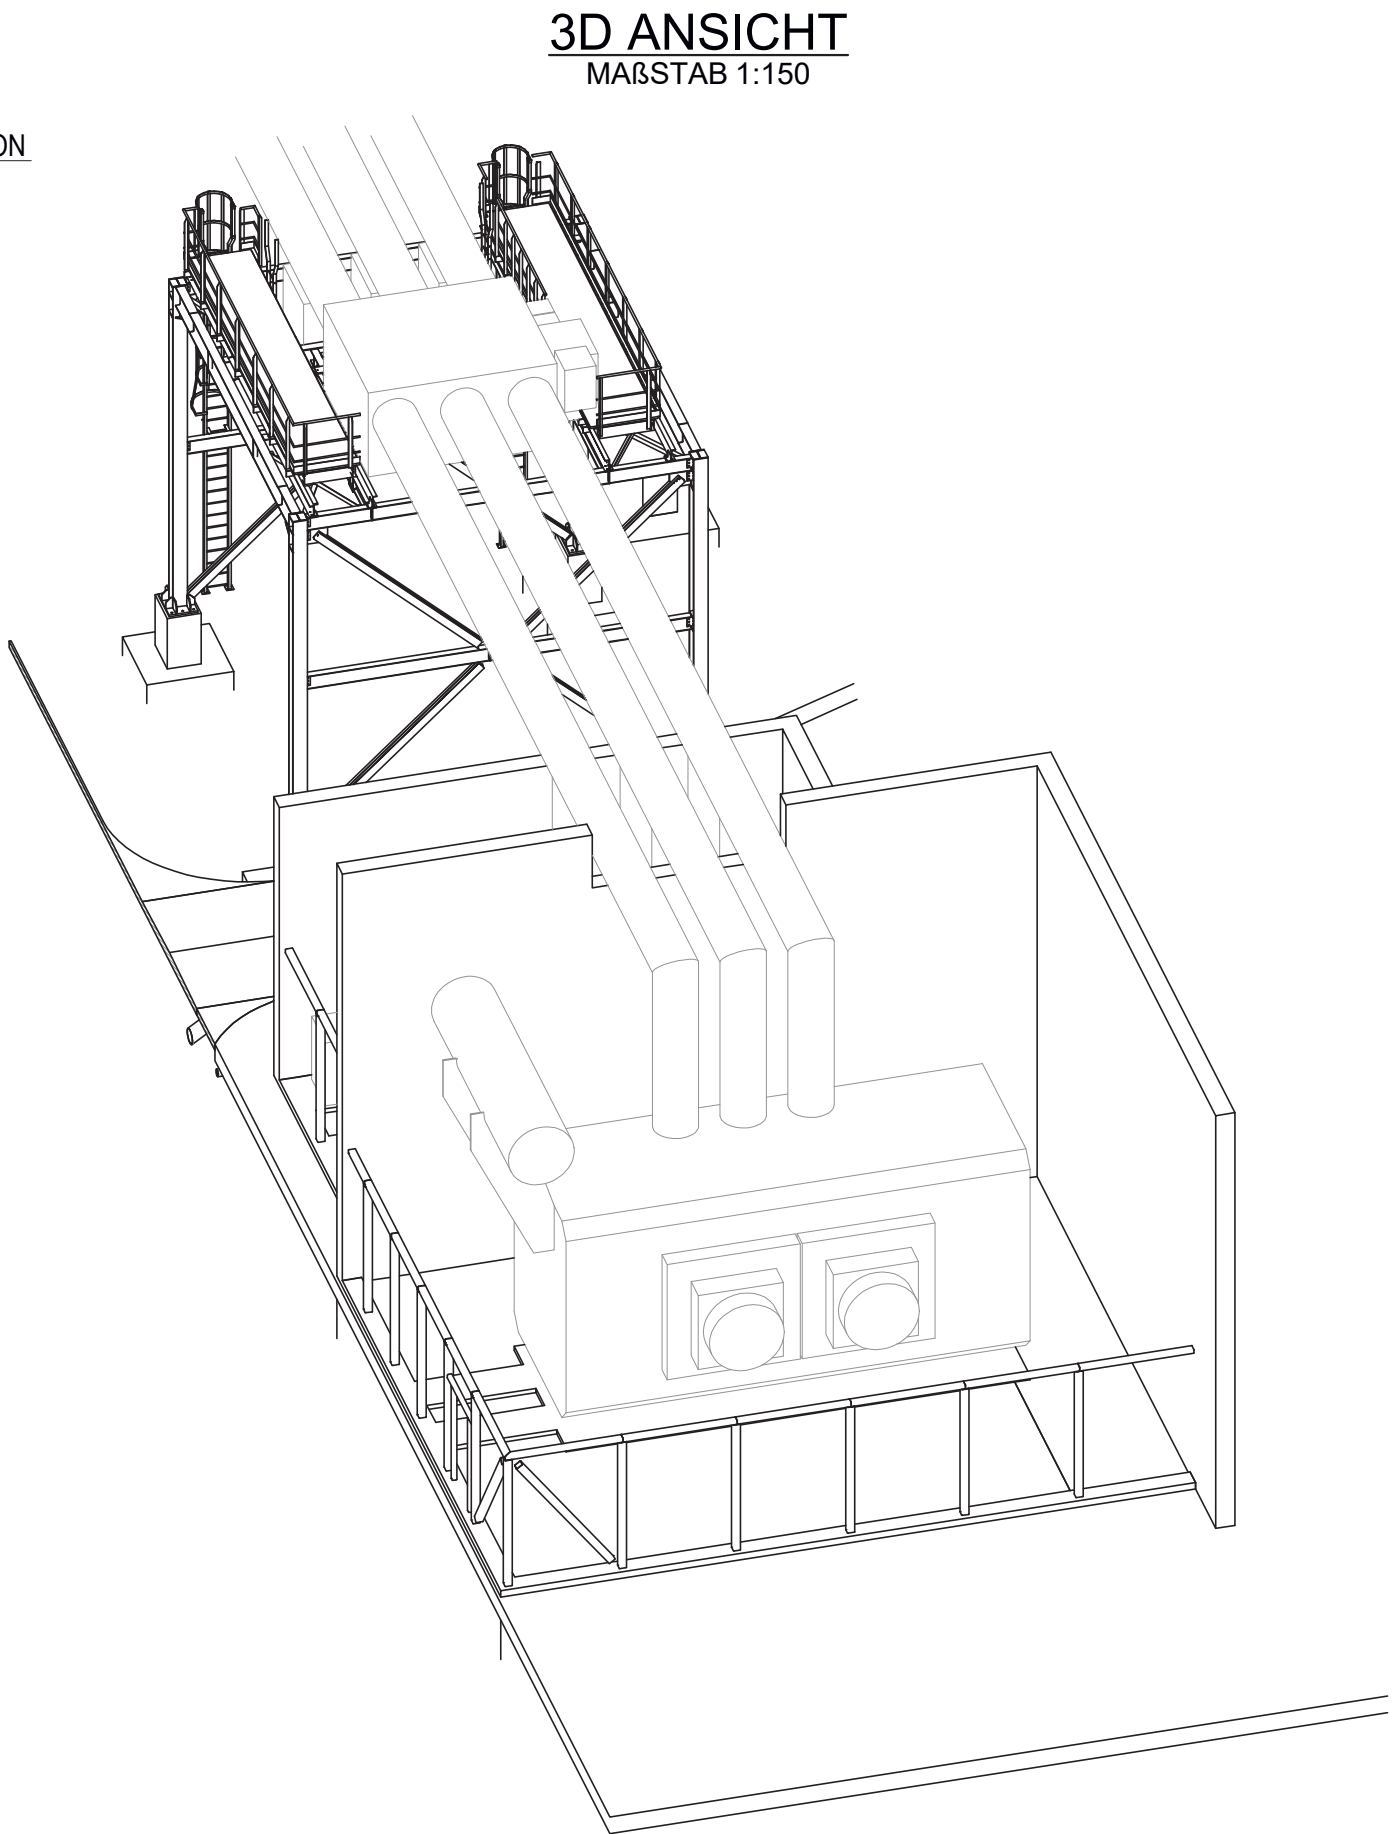
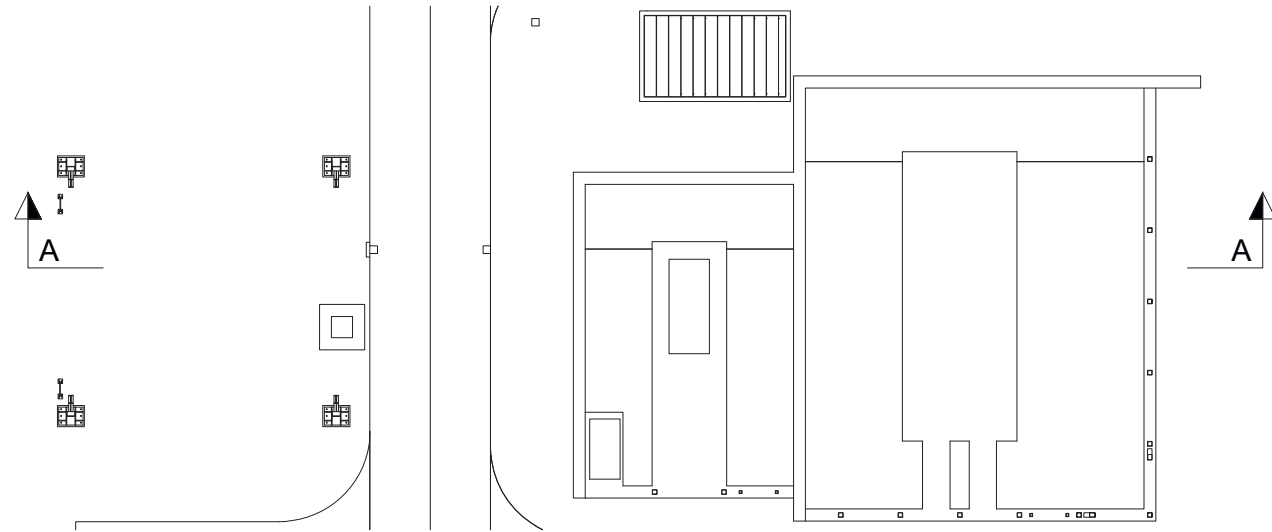
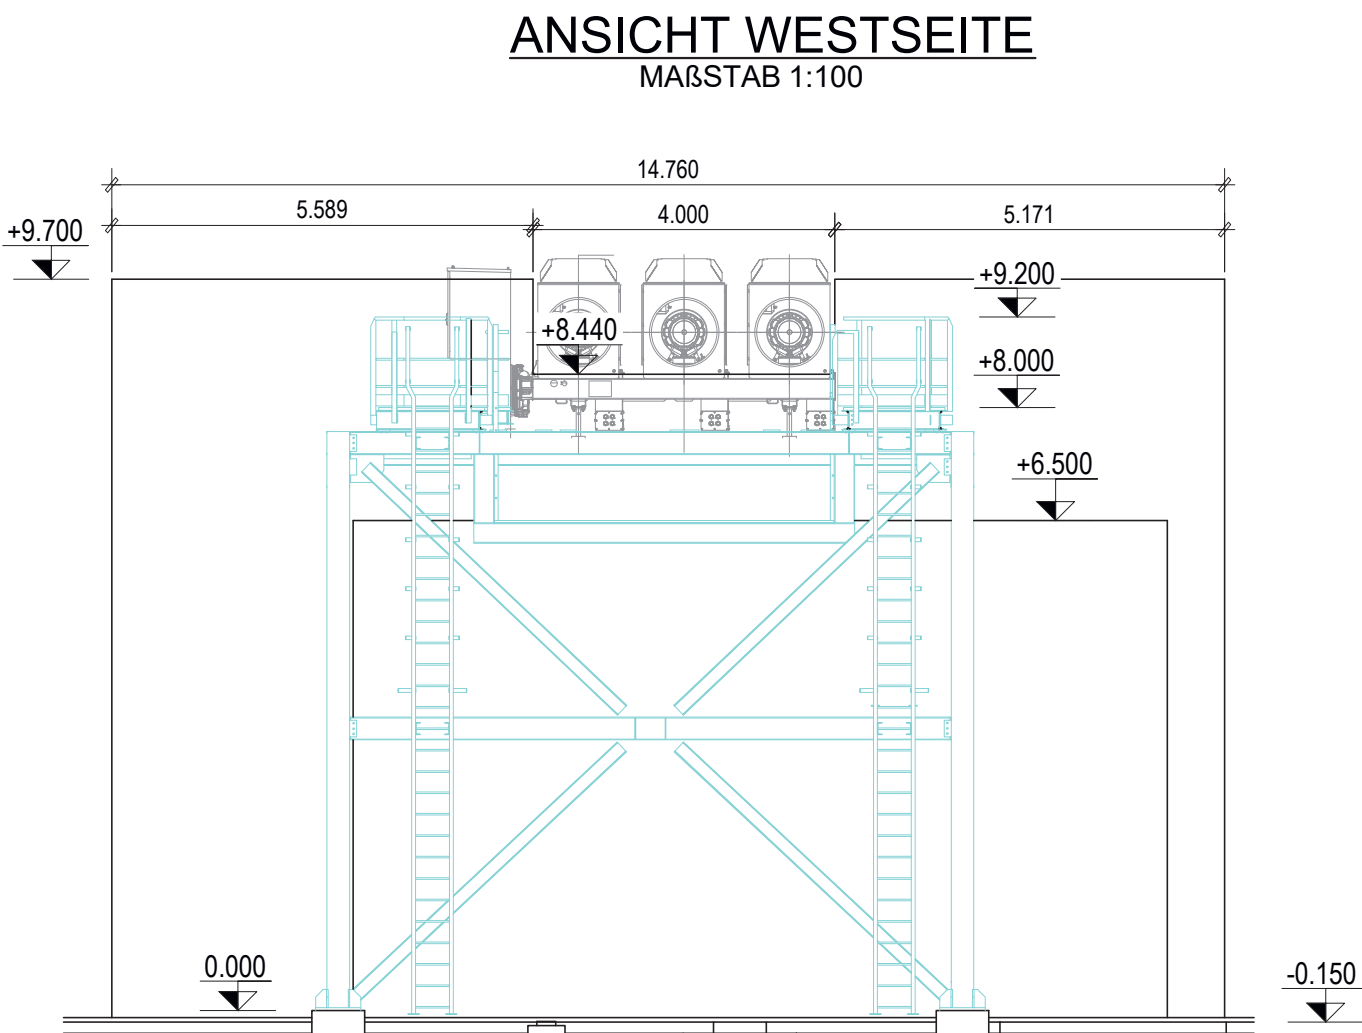
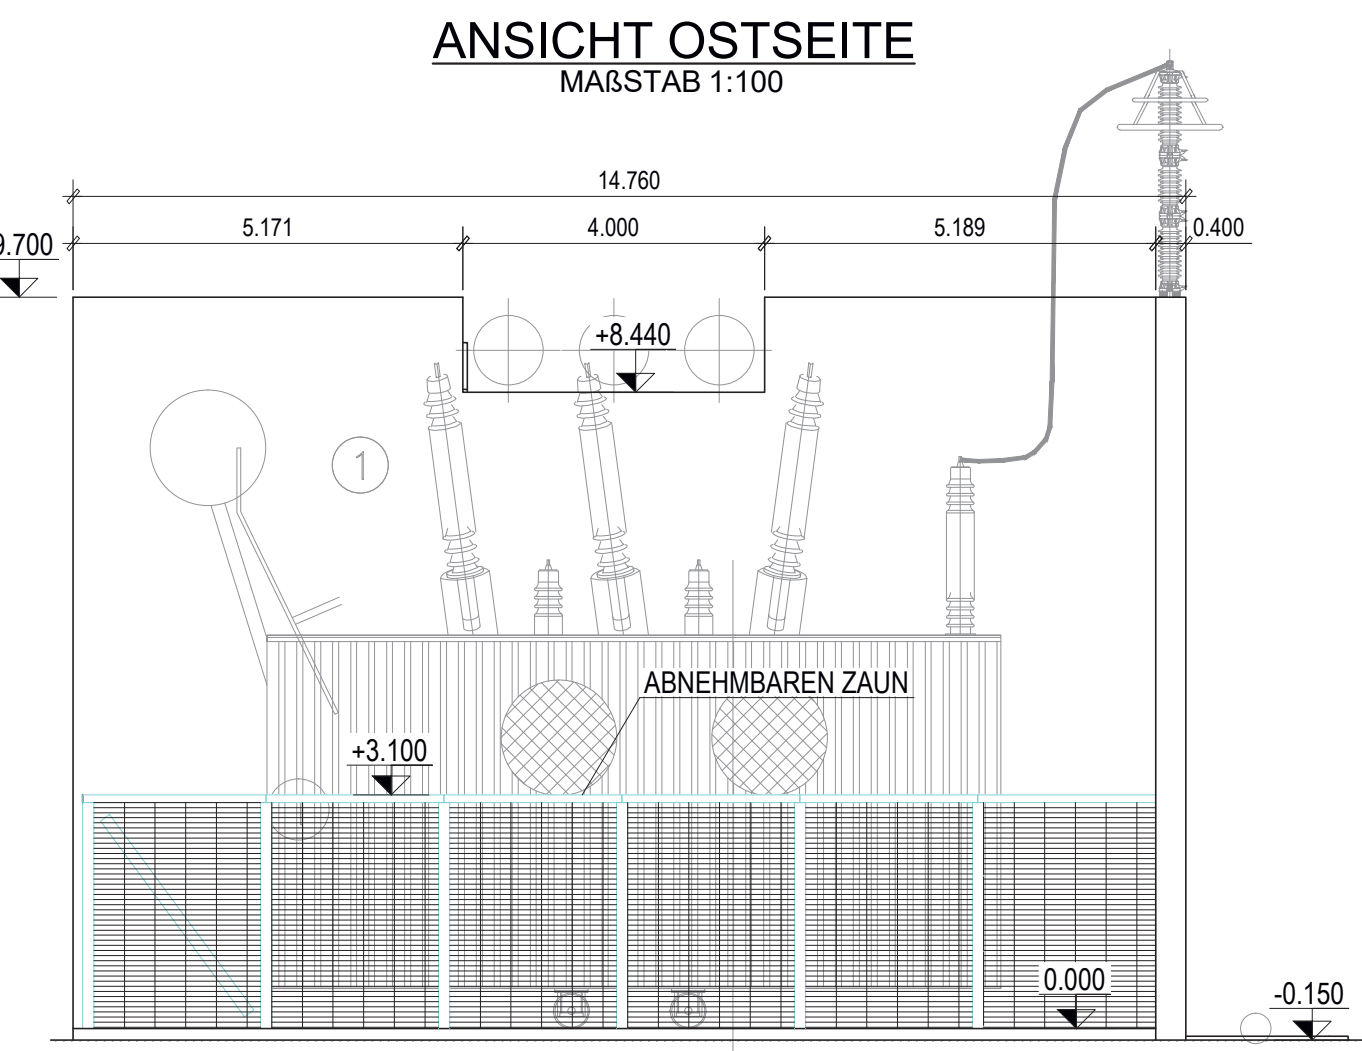
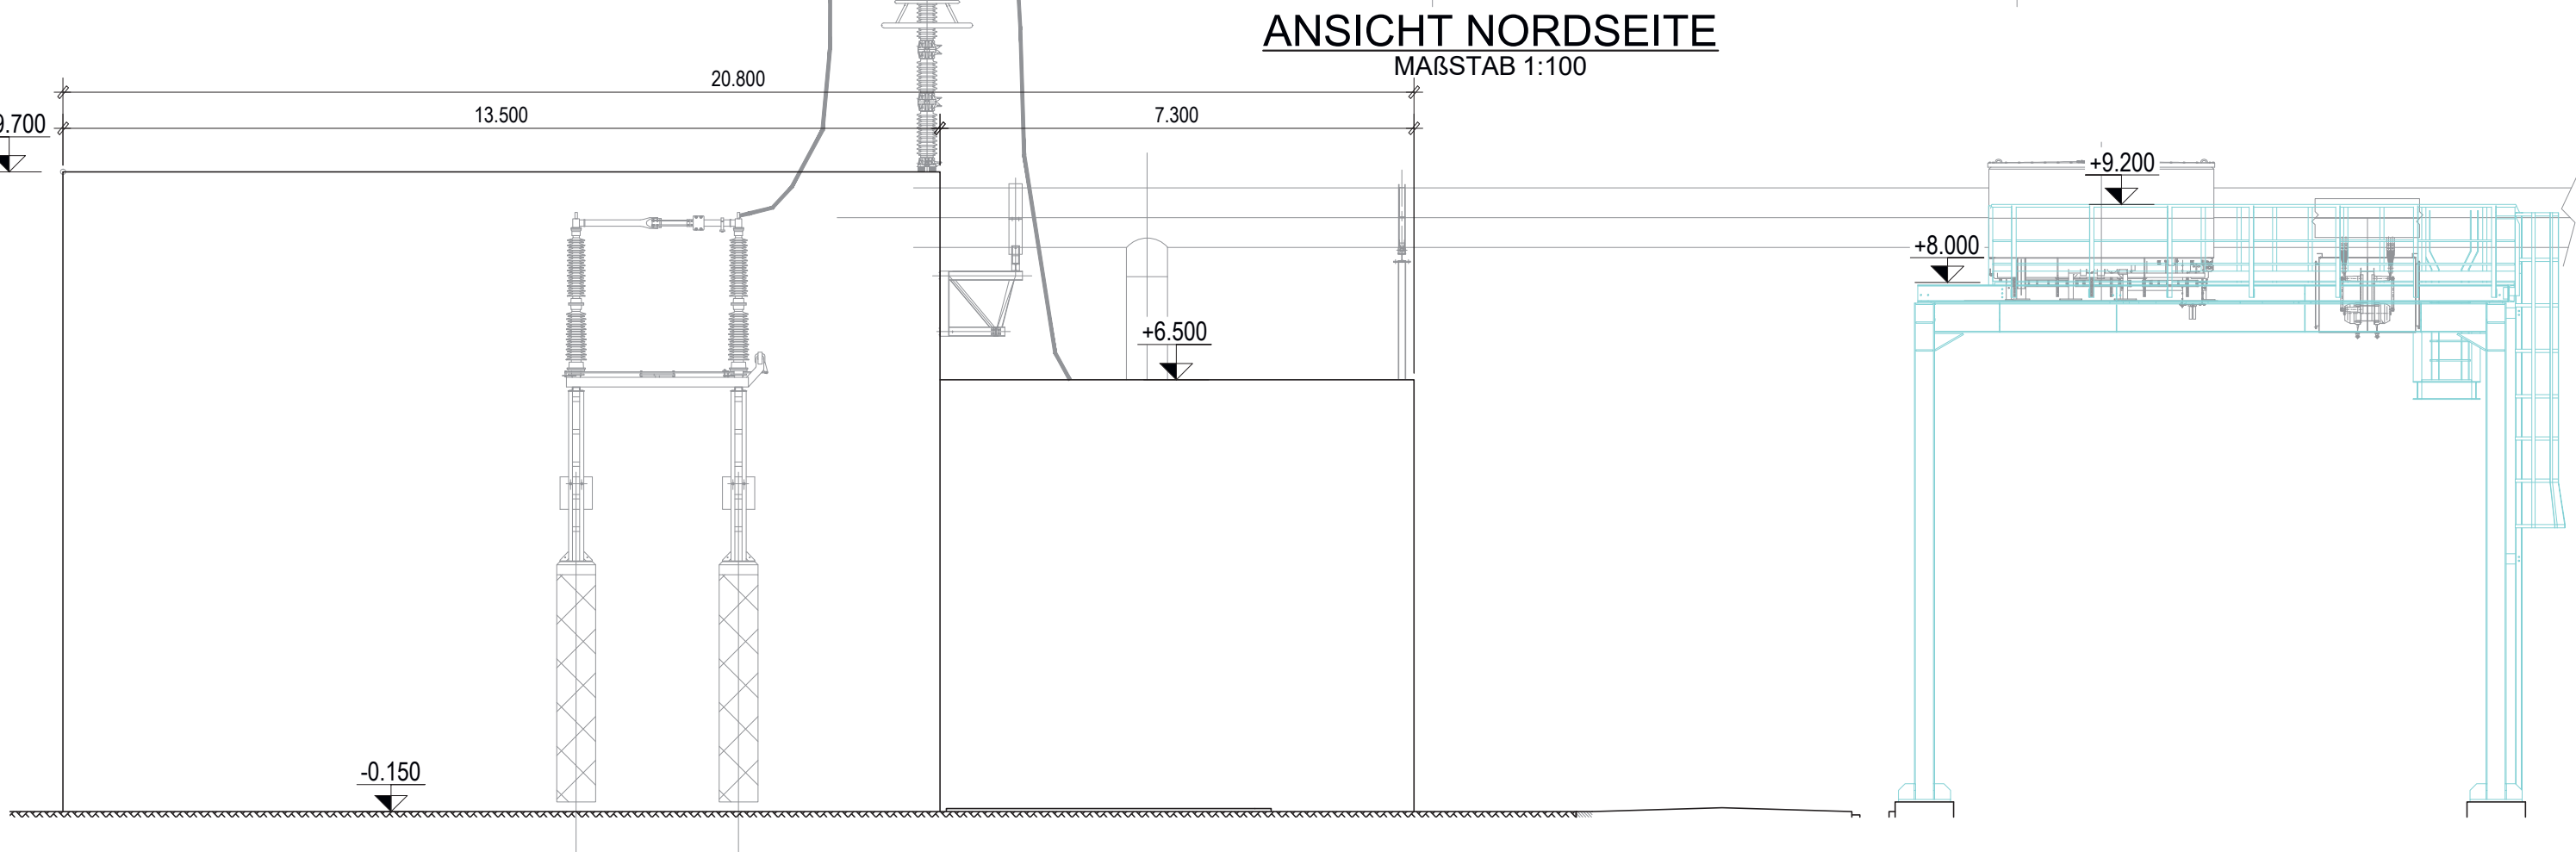
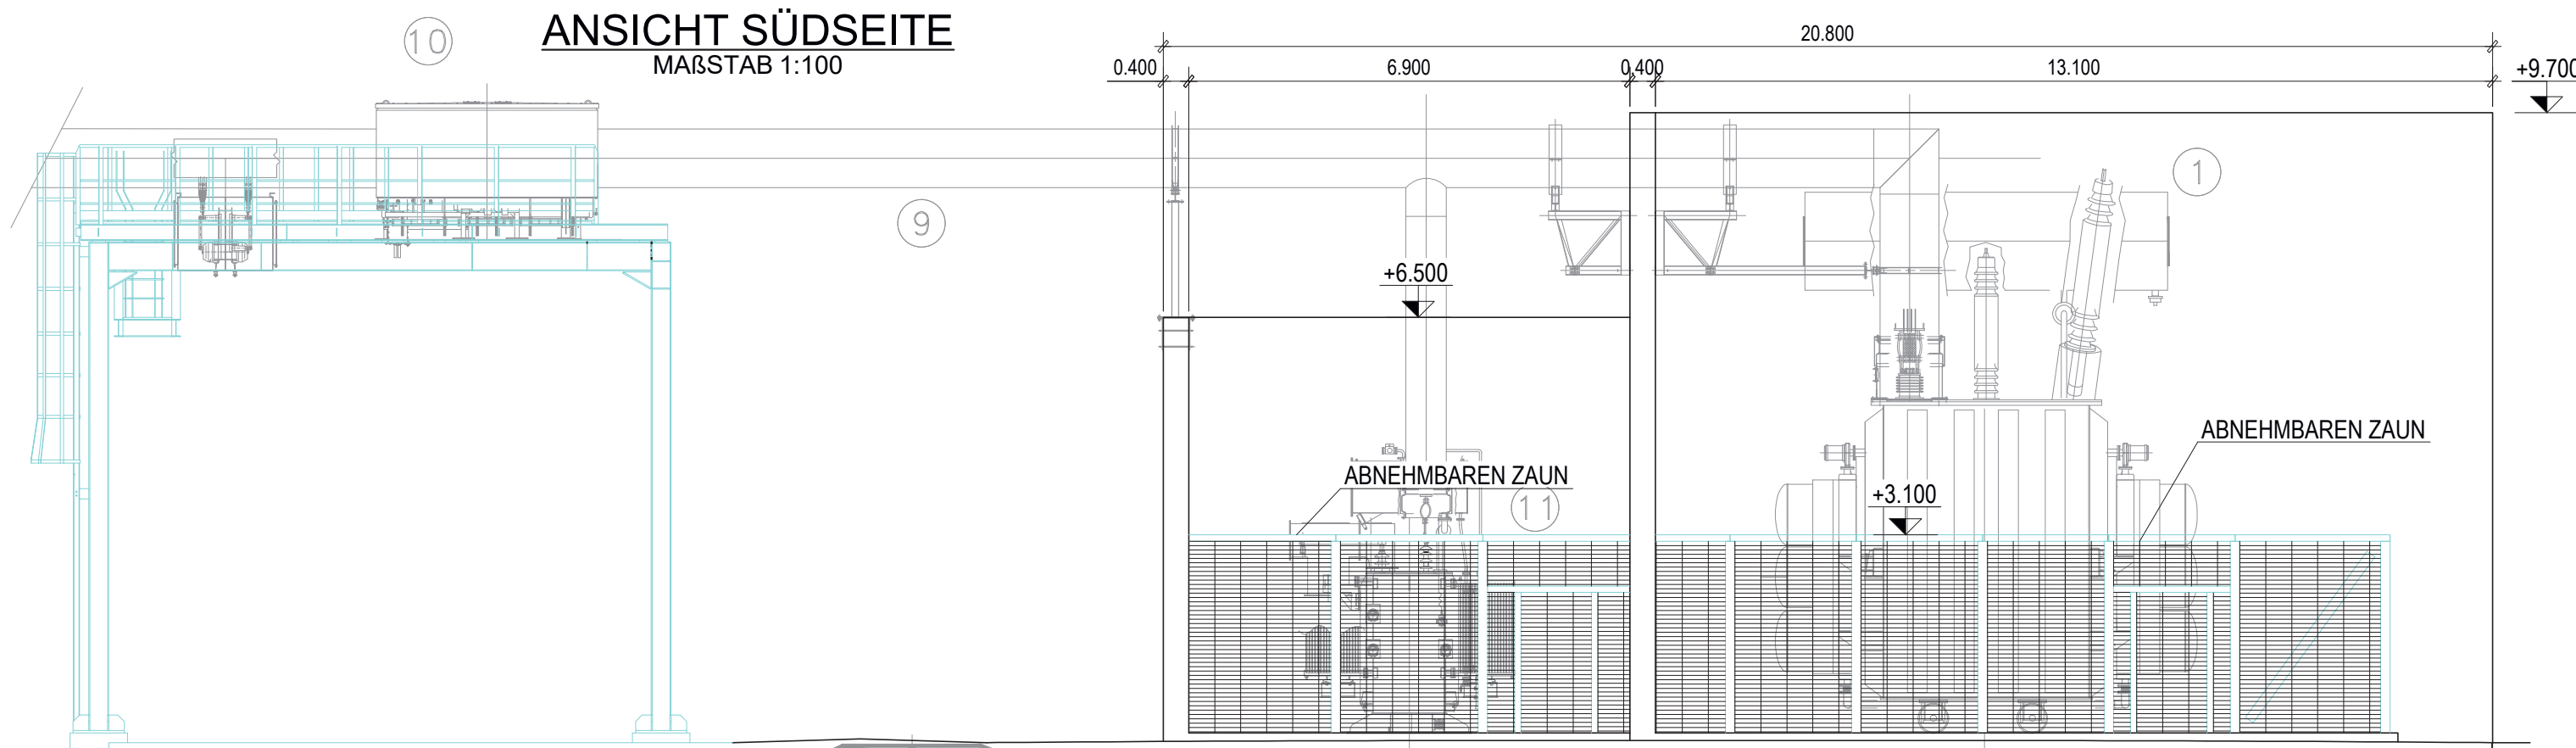


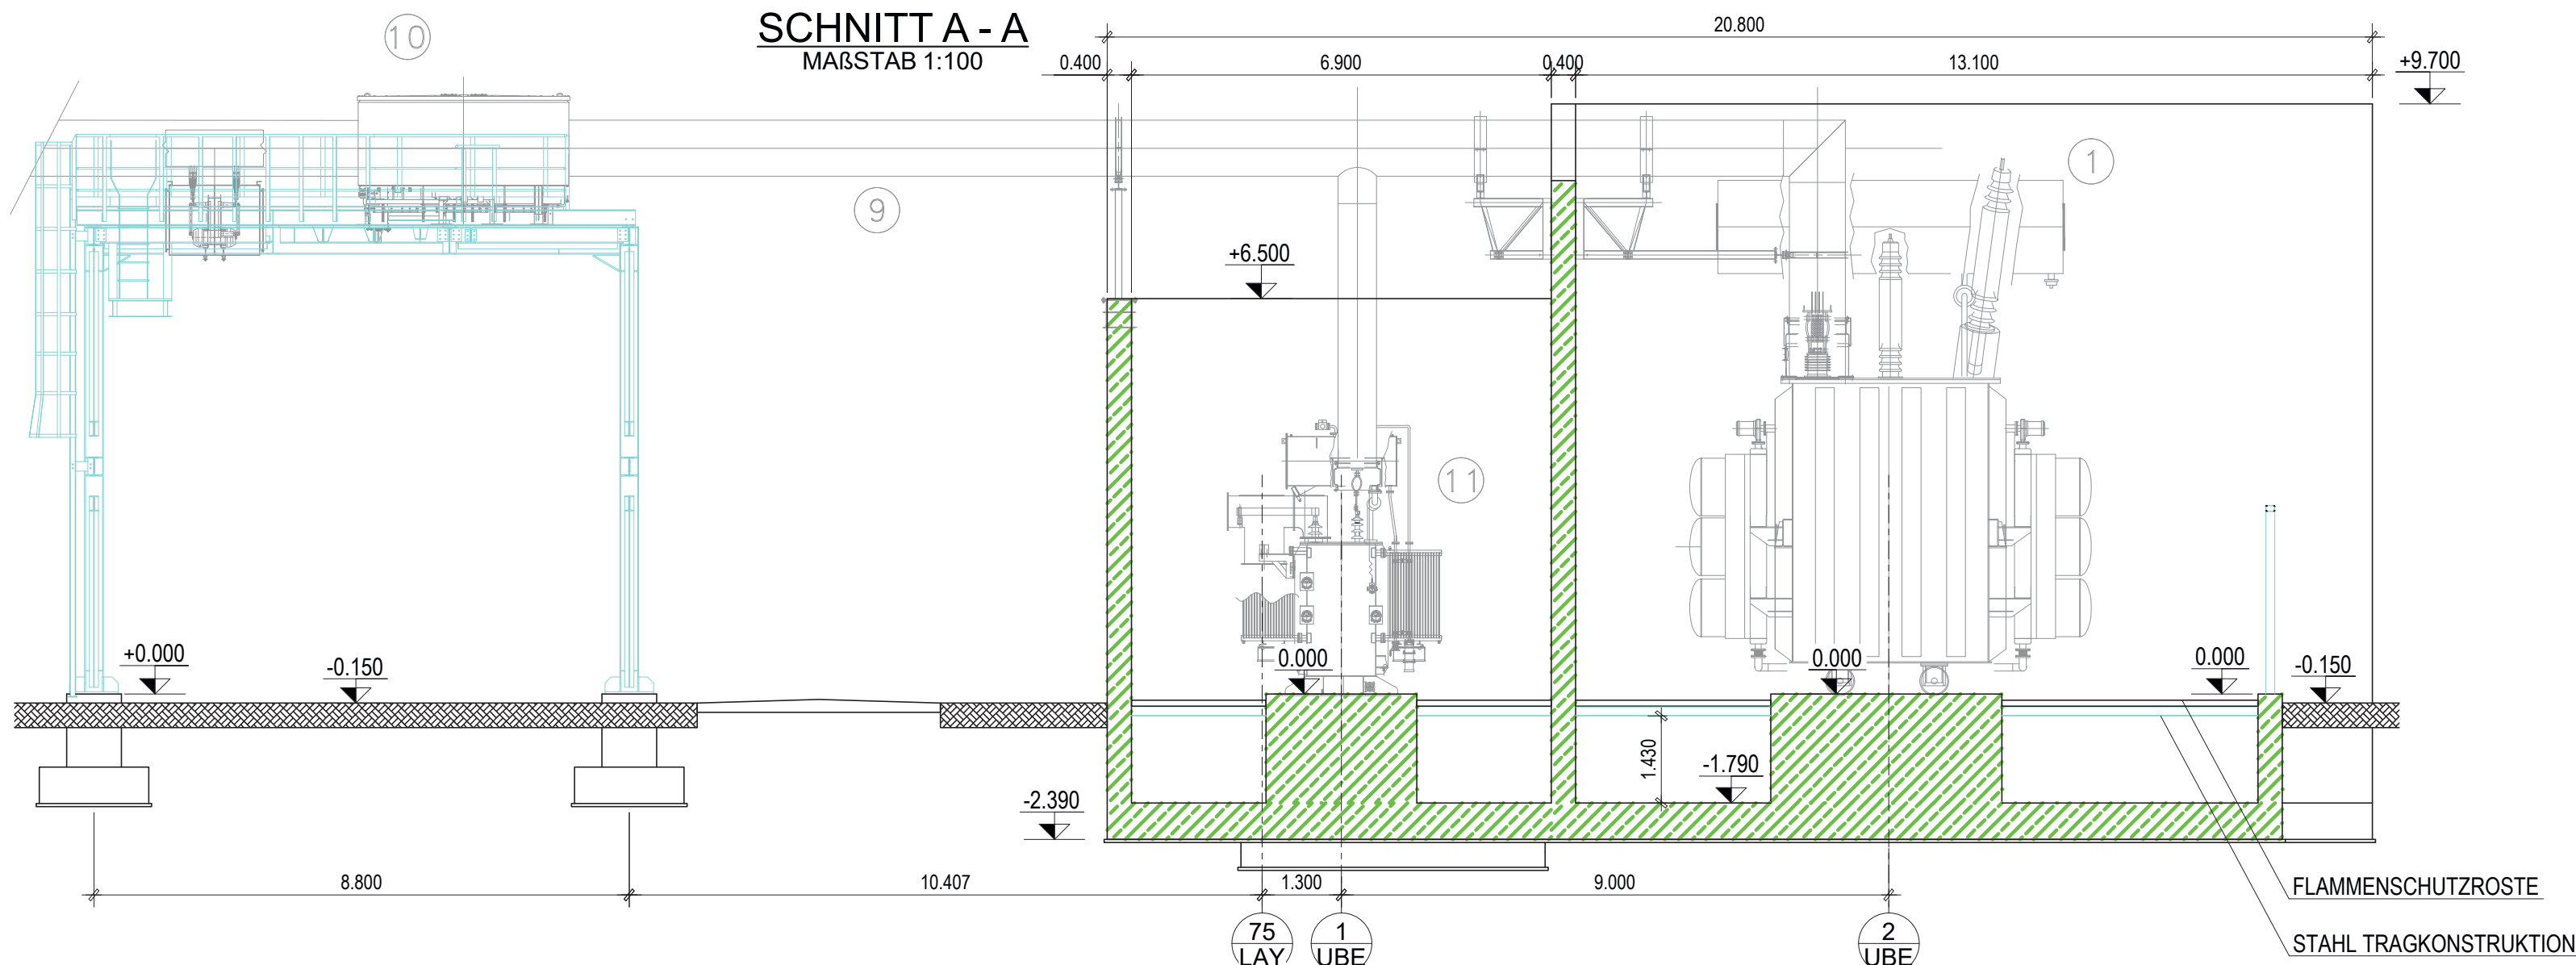


LEGENDE

POS	BEZEICHNUNG
①	MASCHINENTRAFO
⑨	GENERATORABLEITUNG
⑩	GENERATOR LEISTUNGSSCHALTER
⑪	EIGENBEDARFSTRAFO

LEGENDE:

	Stahlbeton
	Gitterrost
	Stahl Sandwichplatte
	Mauerwerk
	Stahl
RR	Regenrohr, Fallrohr (down pipe)
DA	Dachablauf (roof drain)
	OK FFB Höhenkote Fertigfußboden (height of Finished Floor)
	OK RFB Höhenkote Rohfußboden (height of Raw Floor)
	Gefälle (slope)

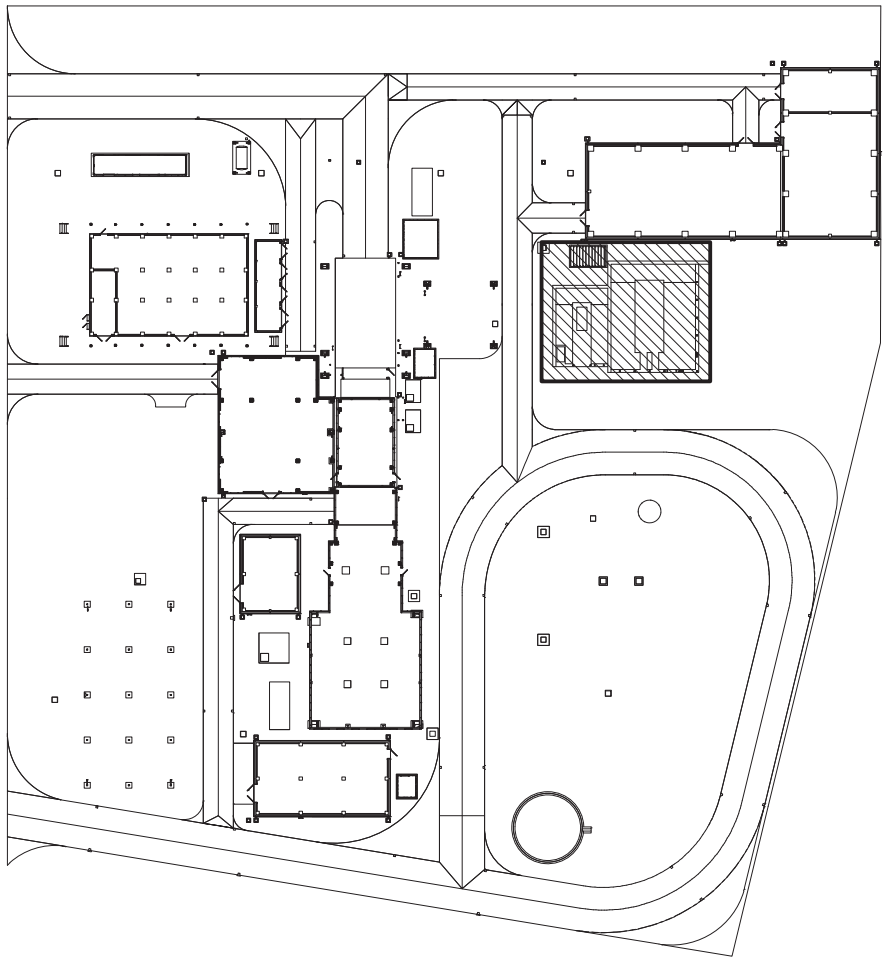

ANMERKUNGEN
- ALLE ABMESSUNGEN SIND IN m
- ALLE HÖHENLAGEN SIND IN m
- ALLE EBENEN SIND AUF NIVEAU 0.00 (=+ 358,15 m ü. NN) BEZOGEN

5	A	EMISSIONE FINALE / FINAL ISSUE	BOTTINO	RICCI	-	BERTUSI	PASTI	18-02-20
4	A	EMISSIONE FINALE / FINAL ISSUE	PLE/CIV	PLE/CIV	-	PEM/PRE	PLE/CIV	27-01-20
3	A	EMISSIONE FINALE / FINAL ISSUE	BOTTINO	RICCI	-	BERTUSI	PASTI	13-01-20
0	A	PRIMA EMISSIONE / FIRST ISSUE	PLE/CIV	PLE/CIV	-	PEM/PRE	PLE/CIV	17-05-19

Rev.	Sc.	Descrizione	Preparato	Controllato	Verificato	Verificato	Approvato	Data
rev.	sc.	kind of revision	checked	checked	checked	checked	checked	date
0647		CIV	PLE/CIV					5

ANSALDO ENERGIA	Titolo
Prodotto Energy s.p.a. di riserva tutti i diritti su questo documento che non può essere riprodotto, neppure parzialmente, senza la sua autorizzazione scritta. Ansaldo Energia s.p.a. reserves all rights on this document that can not be reproduced in any part, without its written consent.	IRRSCHING 6 TRANSFORMER AREA VIEWS and SECTION

Codice struttura	Identificativo/document no.	Rev./rev.	Foglio sheet	Segue foll. of	Di sheet of
	A0UBEC101	01/2/3	001	-	001

Uniper Kraftwerke GmbH	
Für den Bauherren:	Unterschrift

Für den Entwurfsverfasser:	Unterschrift
----------------------------	--------------

5	BOTTINO	18-02-20	RICCI	18-02-20	BERTUSI	18-02-20
4	BOTTINO	27-01-20	RICCI	27-01-20	BERTUSI	27-01-20
3	BOTTINO	13-01-20	RICCI	13-01-20	BERTUSI	13-01-20
0	BOTTINO	17-05-19	RICCI	17-05-19	BERTUSI	17-05-19

Rev.	Name	Datum	Bezeichnung / Änderung	Geprüft	Datum	Freigabe	Datum
------	------	-------	------------------------	---------	-------	----------	-------

Freigabe Auftraggeber	Name:	Ort, Datum:
Projektname	Standort Irsching 6 - bnBm Gasturbine 1 x 300 MW	

Auftraggeber	Uniper Kraftwerke GmbH Holzstr. 6 40221 Düsseldorf
Planer:	Uniper Technologies GmbH Alexander-von-Humboldtstr. 1 45896 Gelsenkirchen
Auftragnehmer/Planersteller:	Ansaldo Energia Via Nicola Lorenzi 8 16152 Genova - Italy

Anlagenteil	Dokumentenart
Dokumententitel	Status
Auftraggeber - Dokumentenkennzeichen	Projekt-Nr.
Planer - Dokumenten ID	Gezeichnet
Ersteller - Dokumenten ID	Datum
Urspr:	Disziplin
©Copyright reserved	Format:
Weitergabe sowie Vervielfältigung dieses Dokuments, Verwertung und Mitteilung seines Inhalts sind verboten, sowie nicht ausdrücklich gestattet. Zuwiderhandlungen verpflichten zu Schadensersatz.	Blatt:
A 1	A 1