


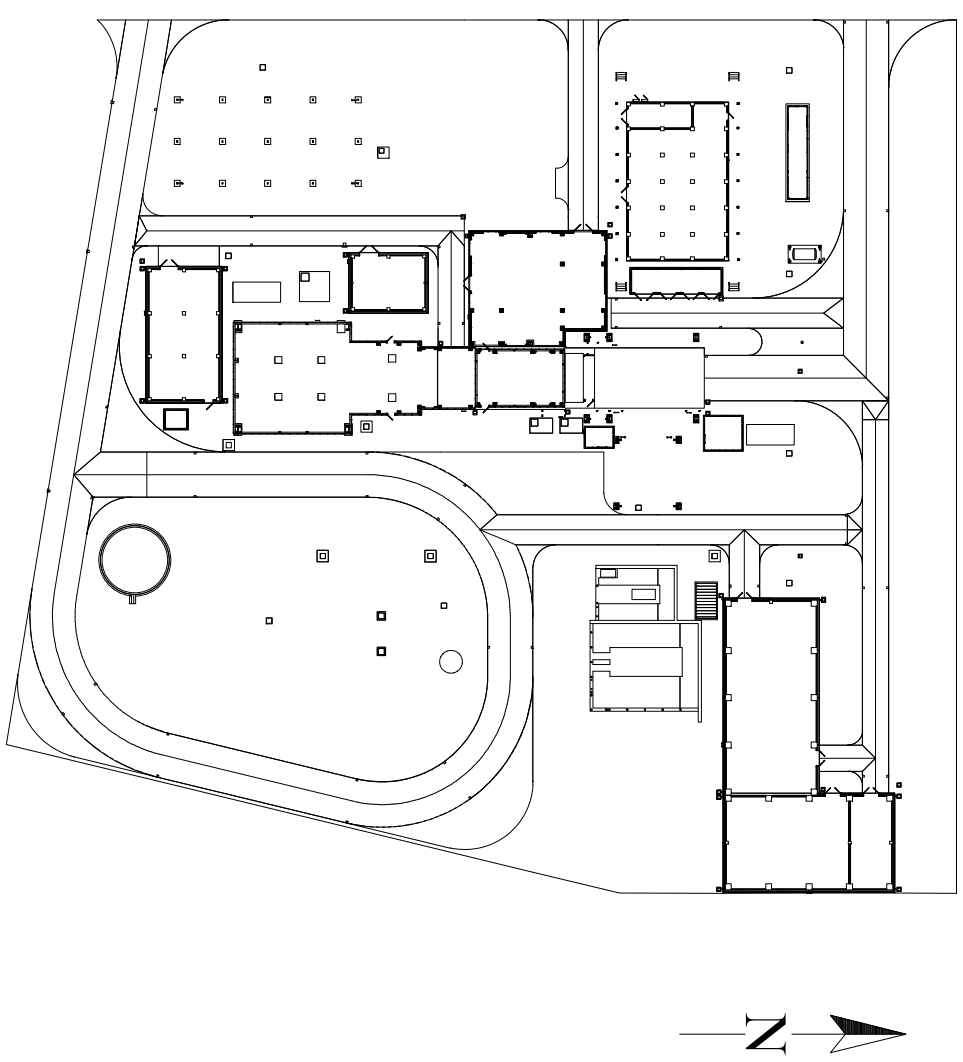

ANMERKUNGEN

- ALLE ABMESSUNGEN SIND IN mm
- ALLE HÖHENLAGEN SIND IN m
- ALLE EBENEN SIND AUF NIVEAU 0.00 (=+ 358,15 m ü. M) BEZOGEN

[illegible]

IRSCHING 6
GENERAL PLANT VIEWS

Cable system product breakdown Structure	Identificative document no. A0UZCC102	Rev./rev.	Foglio/ sheet	Serie to / total sheet of	001
		0 / 1	2 / 8	001	-
		4 / 5	001	001	001

Für den Bauherren:

Datum 03.11.2000 Unterschrift A. V. W. Jannasch : A. Hoppe

Für den Entwurfsverfasser

02.11.2020 Datum

Unterschrift

133 203
STÄDTESCHULE
DRESDEN

	Rev	Name	Datum	Berechnung / Anmerkung
5		BOITINO	20-10-20	RICI
4		BOITINO	18-02-20	BEITUSI
3		BOITINO	27-01-20	RICI
2		BOITINO	04-07-19	BEITUSI
1		BOITINO	04-07-19	RICI
				OTONELO
				FRAGILE
				Datum

Projektname	Auftraggeber	Name	Ort, Datum

Standort Irsching 6 - bNBM
Gasturbine 1 x 300 MW

Auftraggeber

Uniper Kraftwerke GmbH

Holzstr. 6
40221 Düsseldorf

uniper
Alexander-von-Humboldtstr. 3
45896 Gelsenkirchen

Auftraggeber/Planer/eller
ANSALDO
ENERGIA

Ansaldo Energia
Via Nicola Lorenzi 8
16152 Genova - Italy

Anlagen teil	Dokumententitel	Status				
	Dokumententitel					
	GESAMTANSICHTSPLAN					
	ANSICHT SÜDSEITE					
	Kartographische Dokumentennummeration	Rev./Vers	Projekt -Nr.			
	Paarung - Dokumenten ID	Rev./Vers	gezeichnet	0647		
		Rev./Vers	Datum	20-10-20		
		5	Disziplin			
	Einzelnen - Dokumenten ID	Rev./Vers	Maßstab	Format	Blatt	
	AUZZC0102	5	1:200	A1		
Zeichn.	Ers. (un)	Ers. durch				

ANSICHT SÜDSEITE
MAßSTAB 1:200