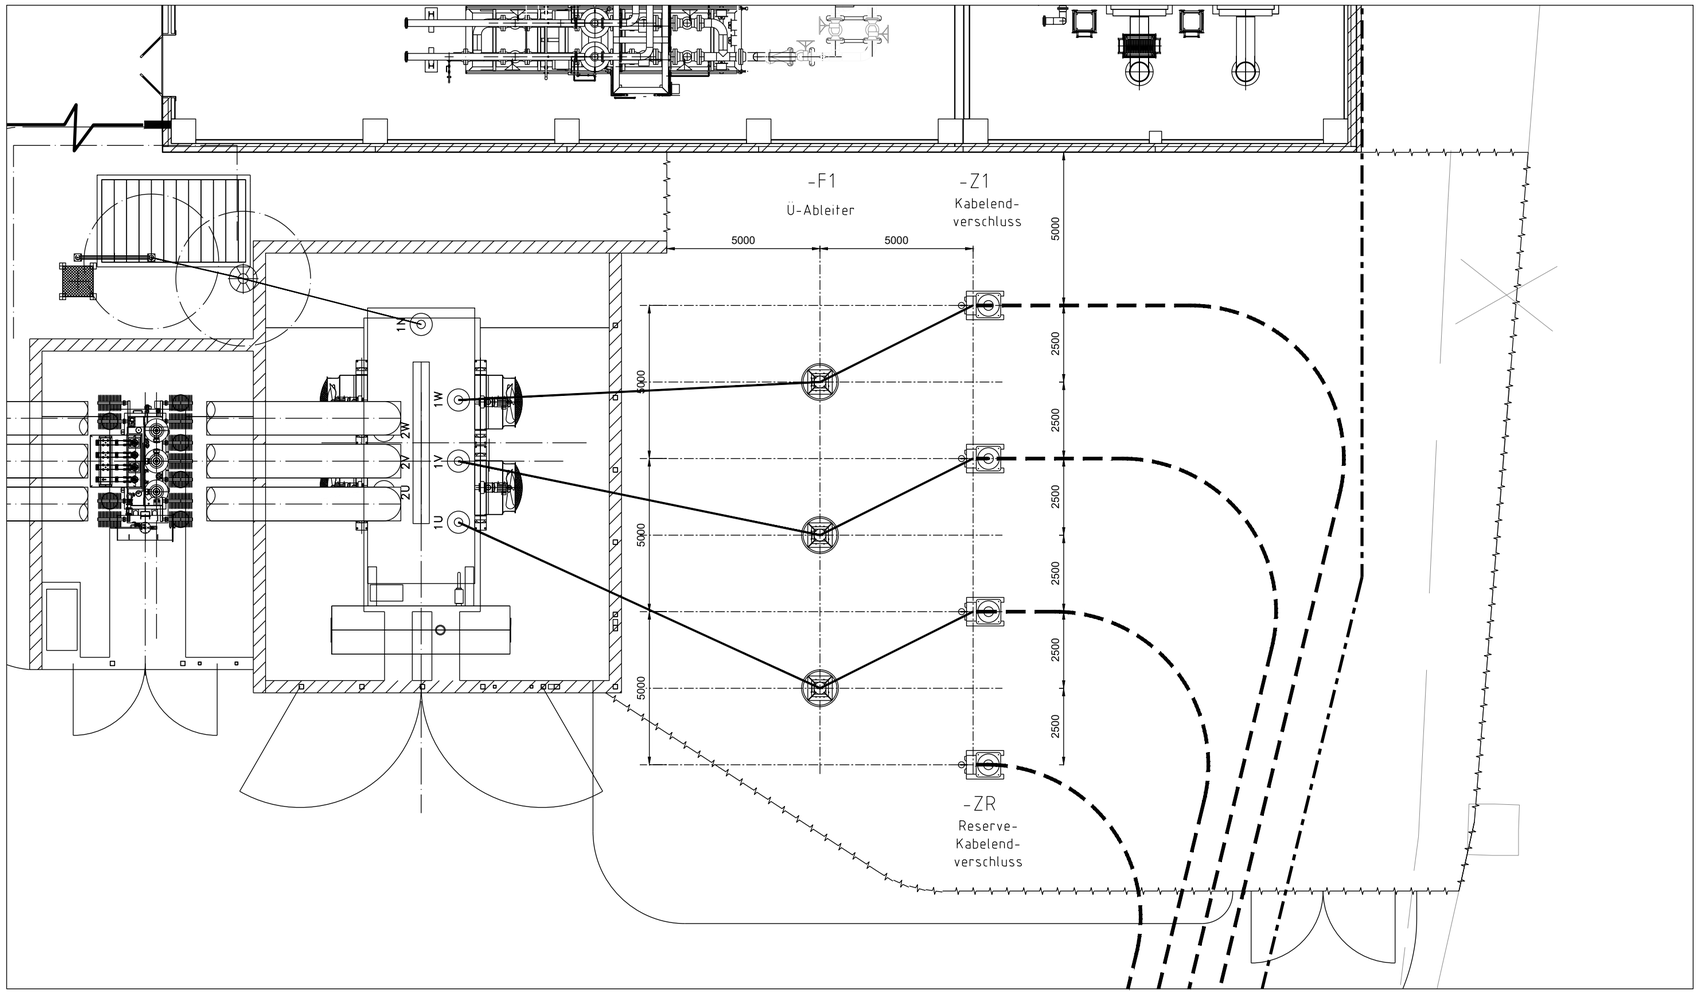

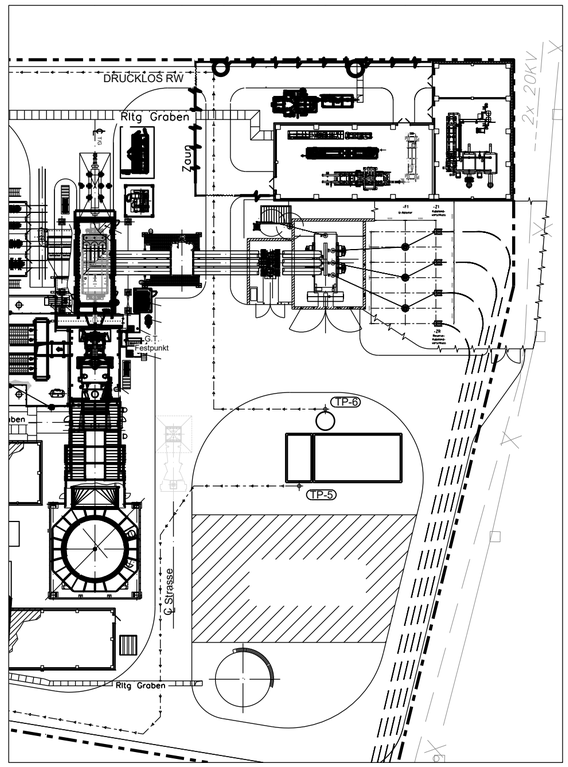

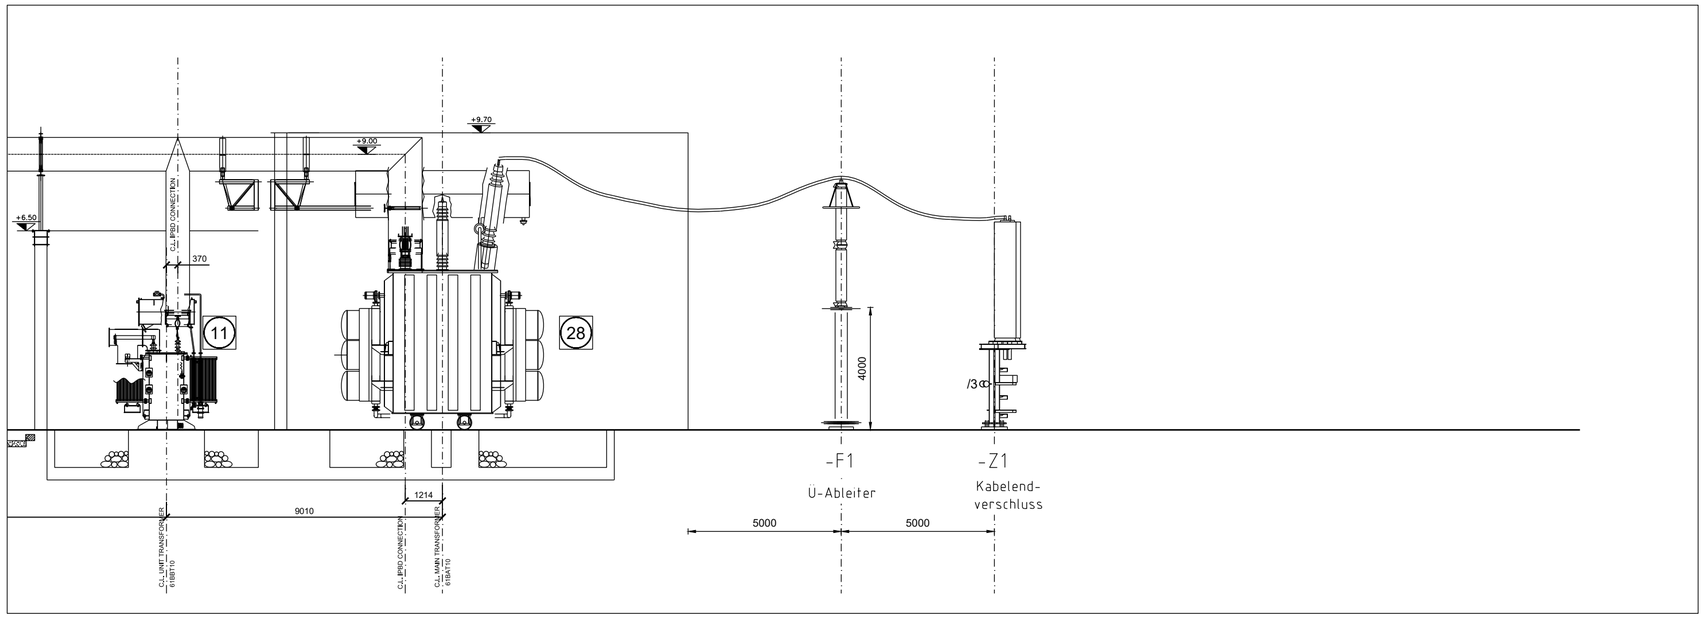

Auftraggeber / Bauherr	Uniper Kraftwerke GmbH	Planer / Entwurfsverfasser	Uniper Kraftwerke GmbH
Unterschrift		Unterschrift	
Ort, Datum		Ort, Datum	

Rev	Name	Datum	Bezeichnung / Änderung	Geprüft	Datum	Freigabe	Datum
01	Kleinlütke	18.02.2020	Anpassungen aufgrund von Änderungen im LP UW Irsching	Rothe	18.02.2020		
00	Kleinlütke	12.02.2020	Erstersstellung	Rothe	12.02.2020		

Projekt Nr.: C98003

Doc.-ID.:

Standort / Name

KW Irsching
Neubau Block 6

Auftraggeber

uniper

Uniper Systemstabilität GmbH
Holzstraße 6
40221 Düsseldorf
www.uniper.energy

Planer:

uniper

Uniper Technologies GmbH
Alexander-von-Humboldt-Str. 1
45896 Gelsenkirchen
T +49 2 09-601 50 10
www.uniper-engineering.com

Auftragnehmer

Anlagenteil
Trafo Anschlussfeld

Dokumententitel
Trafo Anschlussfeld
mit Kabelendverschlüssen und Reserve

Auftraggeber- Dokumenten ID: GIS 00 UAA -- -- --- - -- -- UTGET DAR 003 — Rev./Vers.: 01/-

Planer- Dokumenten ID: GIS 00 UAA UTGET DAR 003 — Rev./Vers.: 01/-

Ersteller- Dokumenten ID — Rev./Vers.:

DCC	
Dokumentenart	Lageplan
Dok.-Phase	Entwurf
Verw.-Zweck	
Vertraulichkeit	
Gezeichnet	Kleinlütke
Datum	12.02.2020
Disziplin	Electrical Technology
Maßstab	1:100
Format	A1
Blatt	

Urspr.: Ers. für: Ers. durch:

©Copyright reserved Weitergabe sowie Vervielfältigung dieses Dokuments, Verwertung und Mitteilung seines Inhalts sind verboten, soweit nicht ausdrücklich gestattet. Zuwiderhandlungen verpflichten zu Schadenersatz.

A u t o C A D - Zeichnung
Änderungen nur im CAD-System