




Schnitt 1 - 1
M 1 : 50

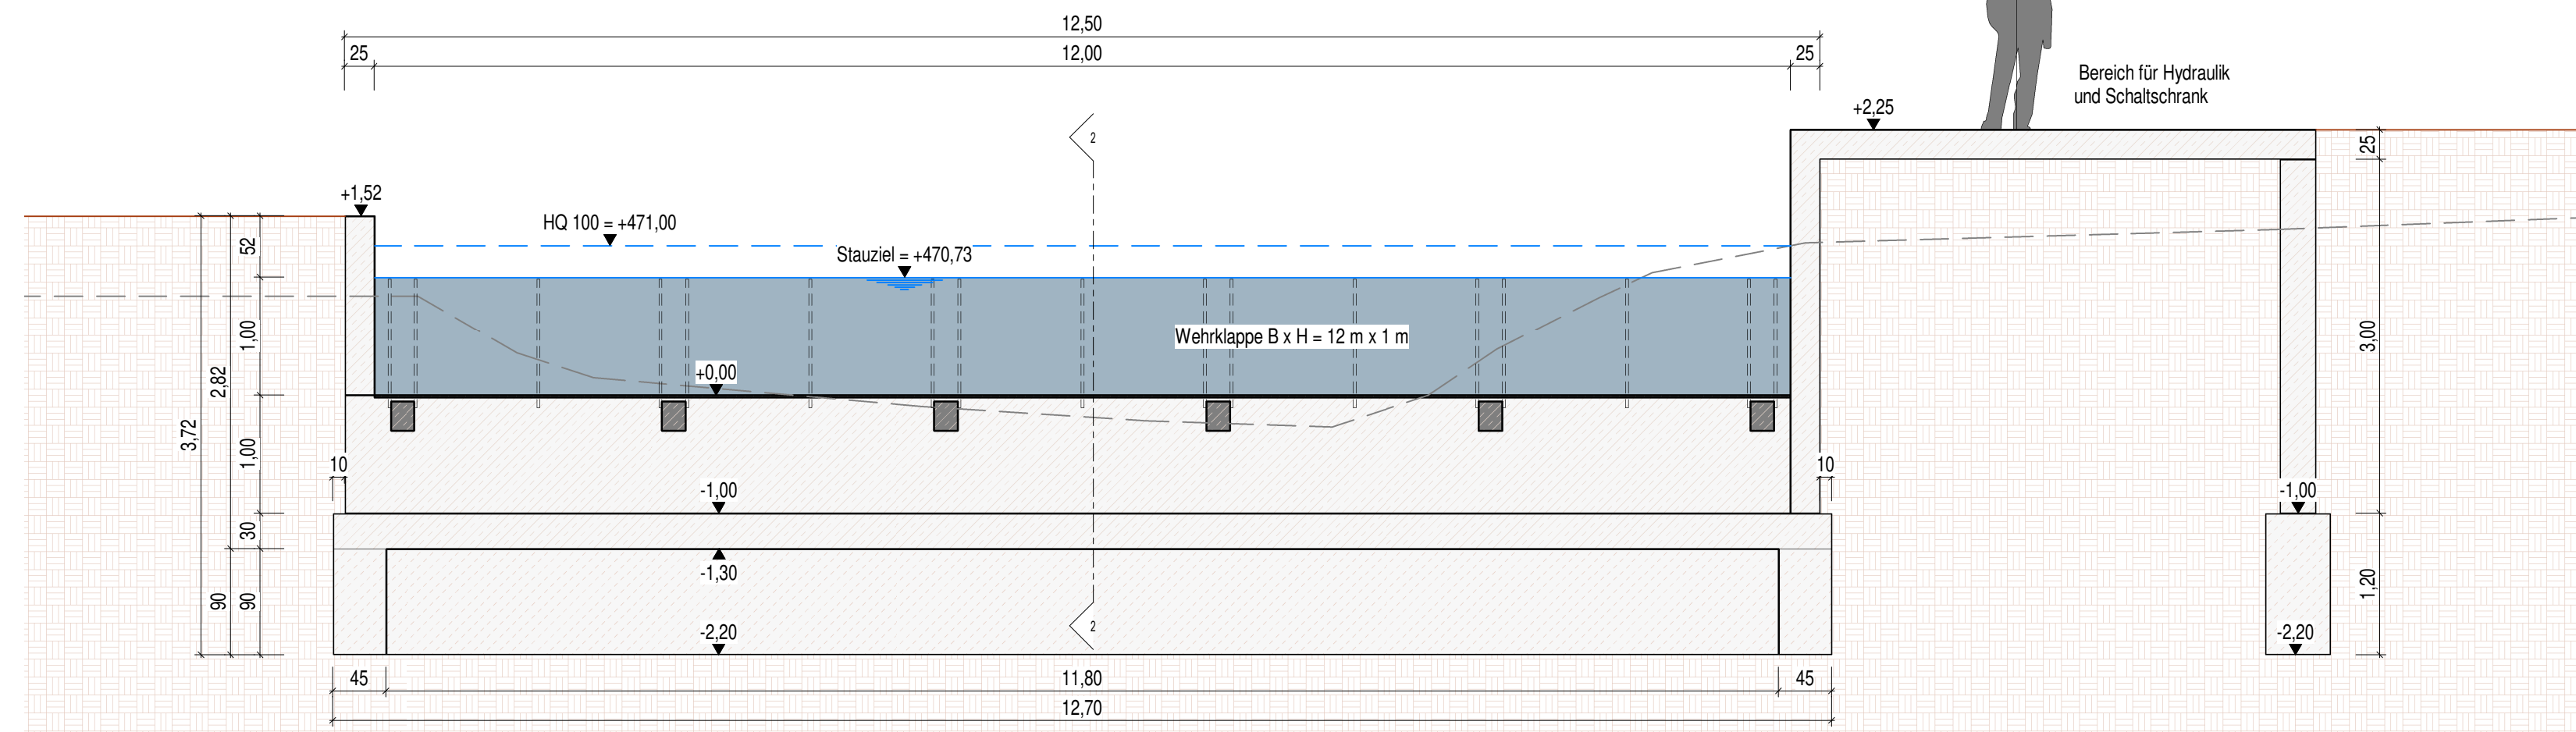


Schnitt 2 - 2
M 1 : 50

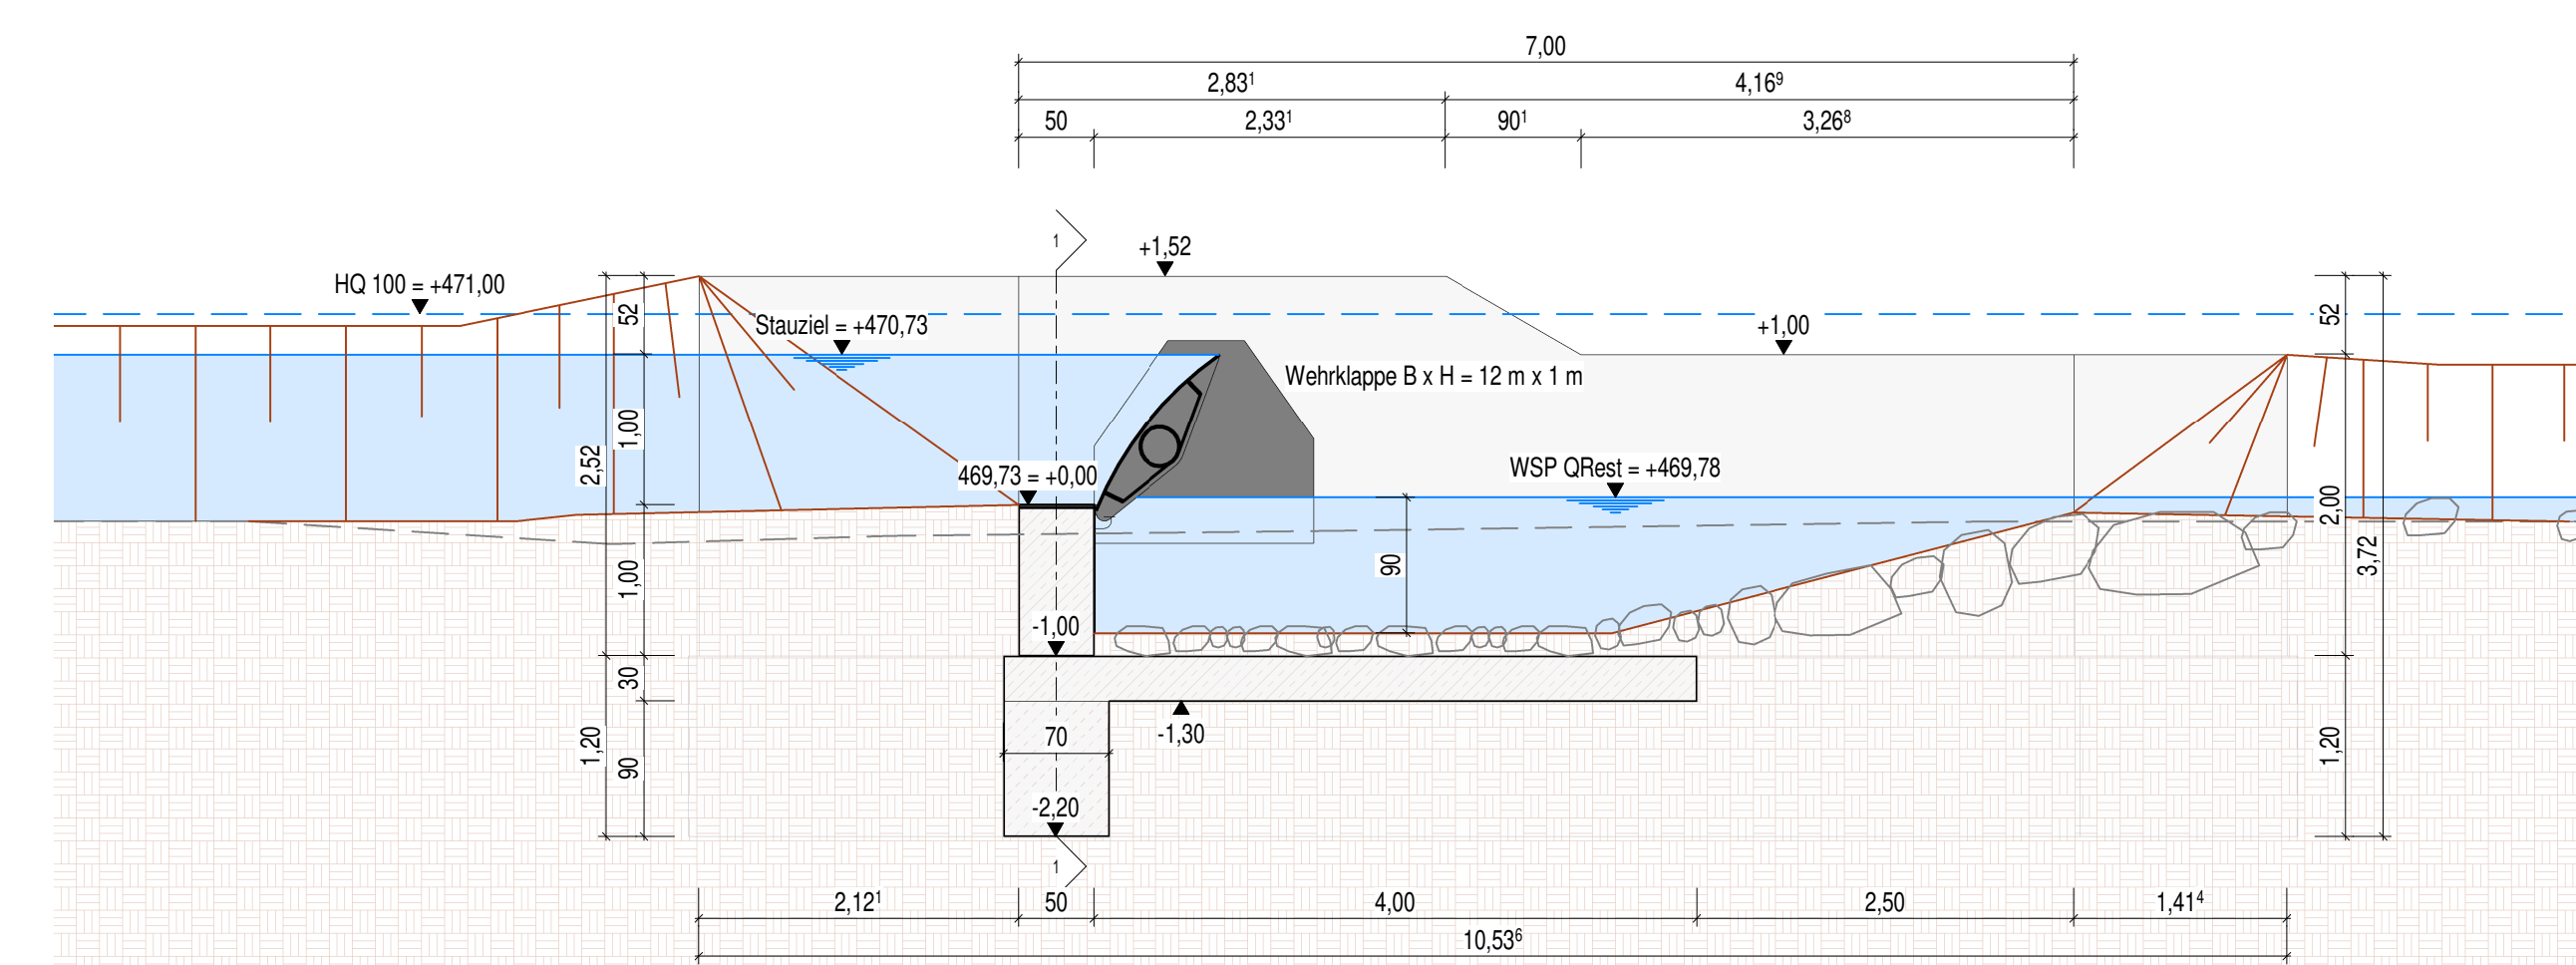

Grundriss
M 1 : 50

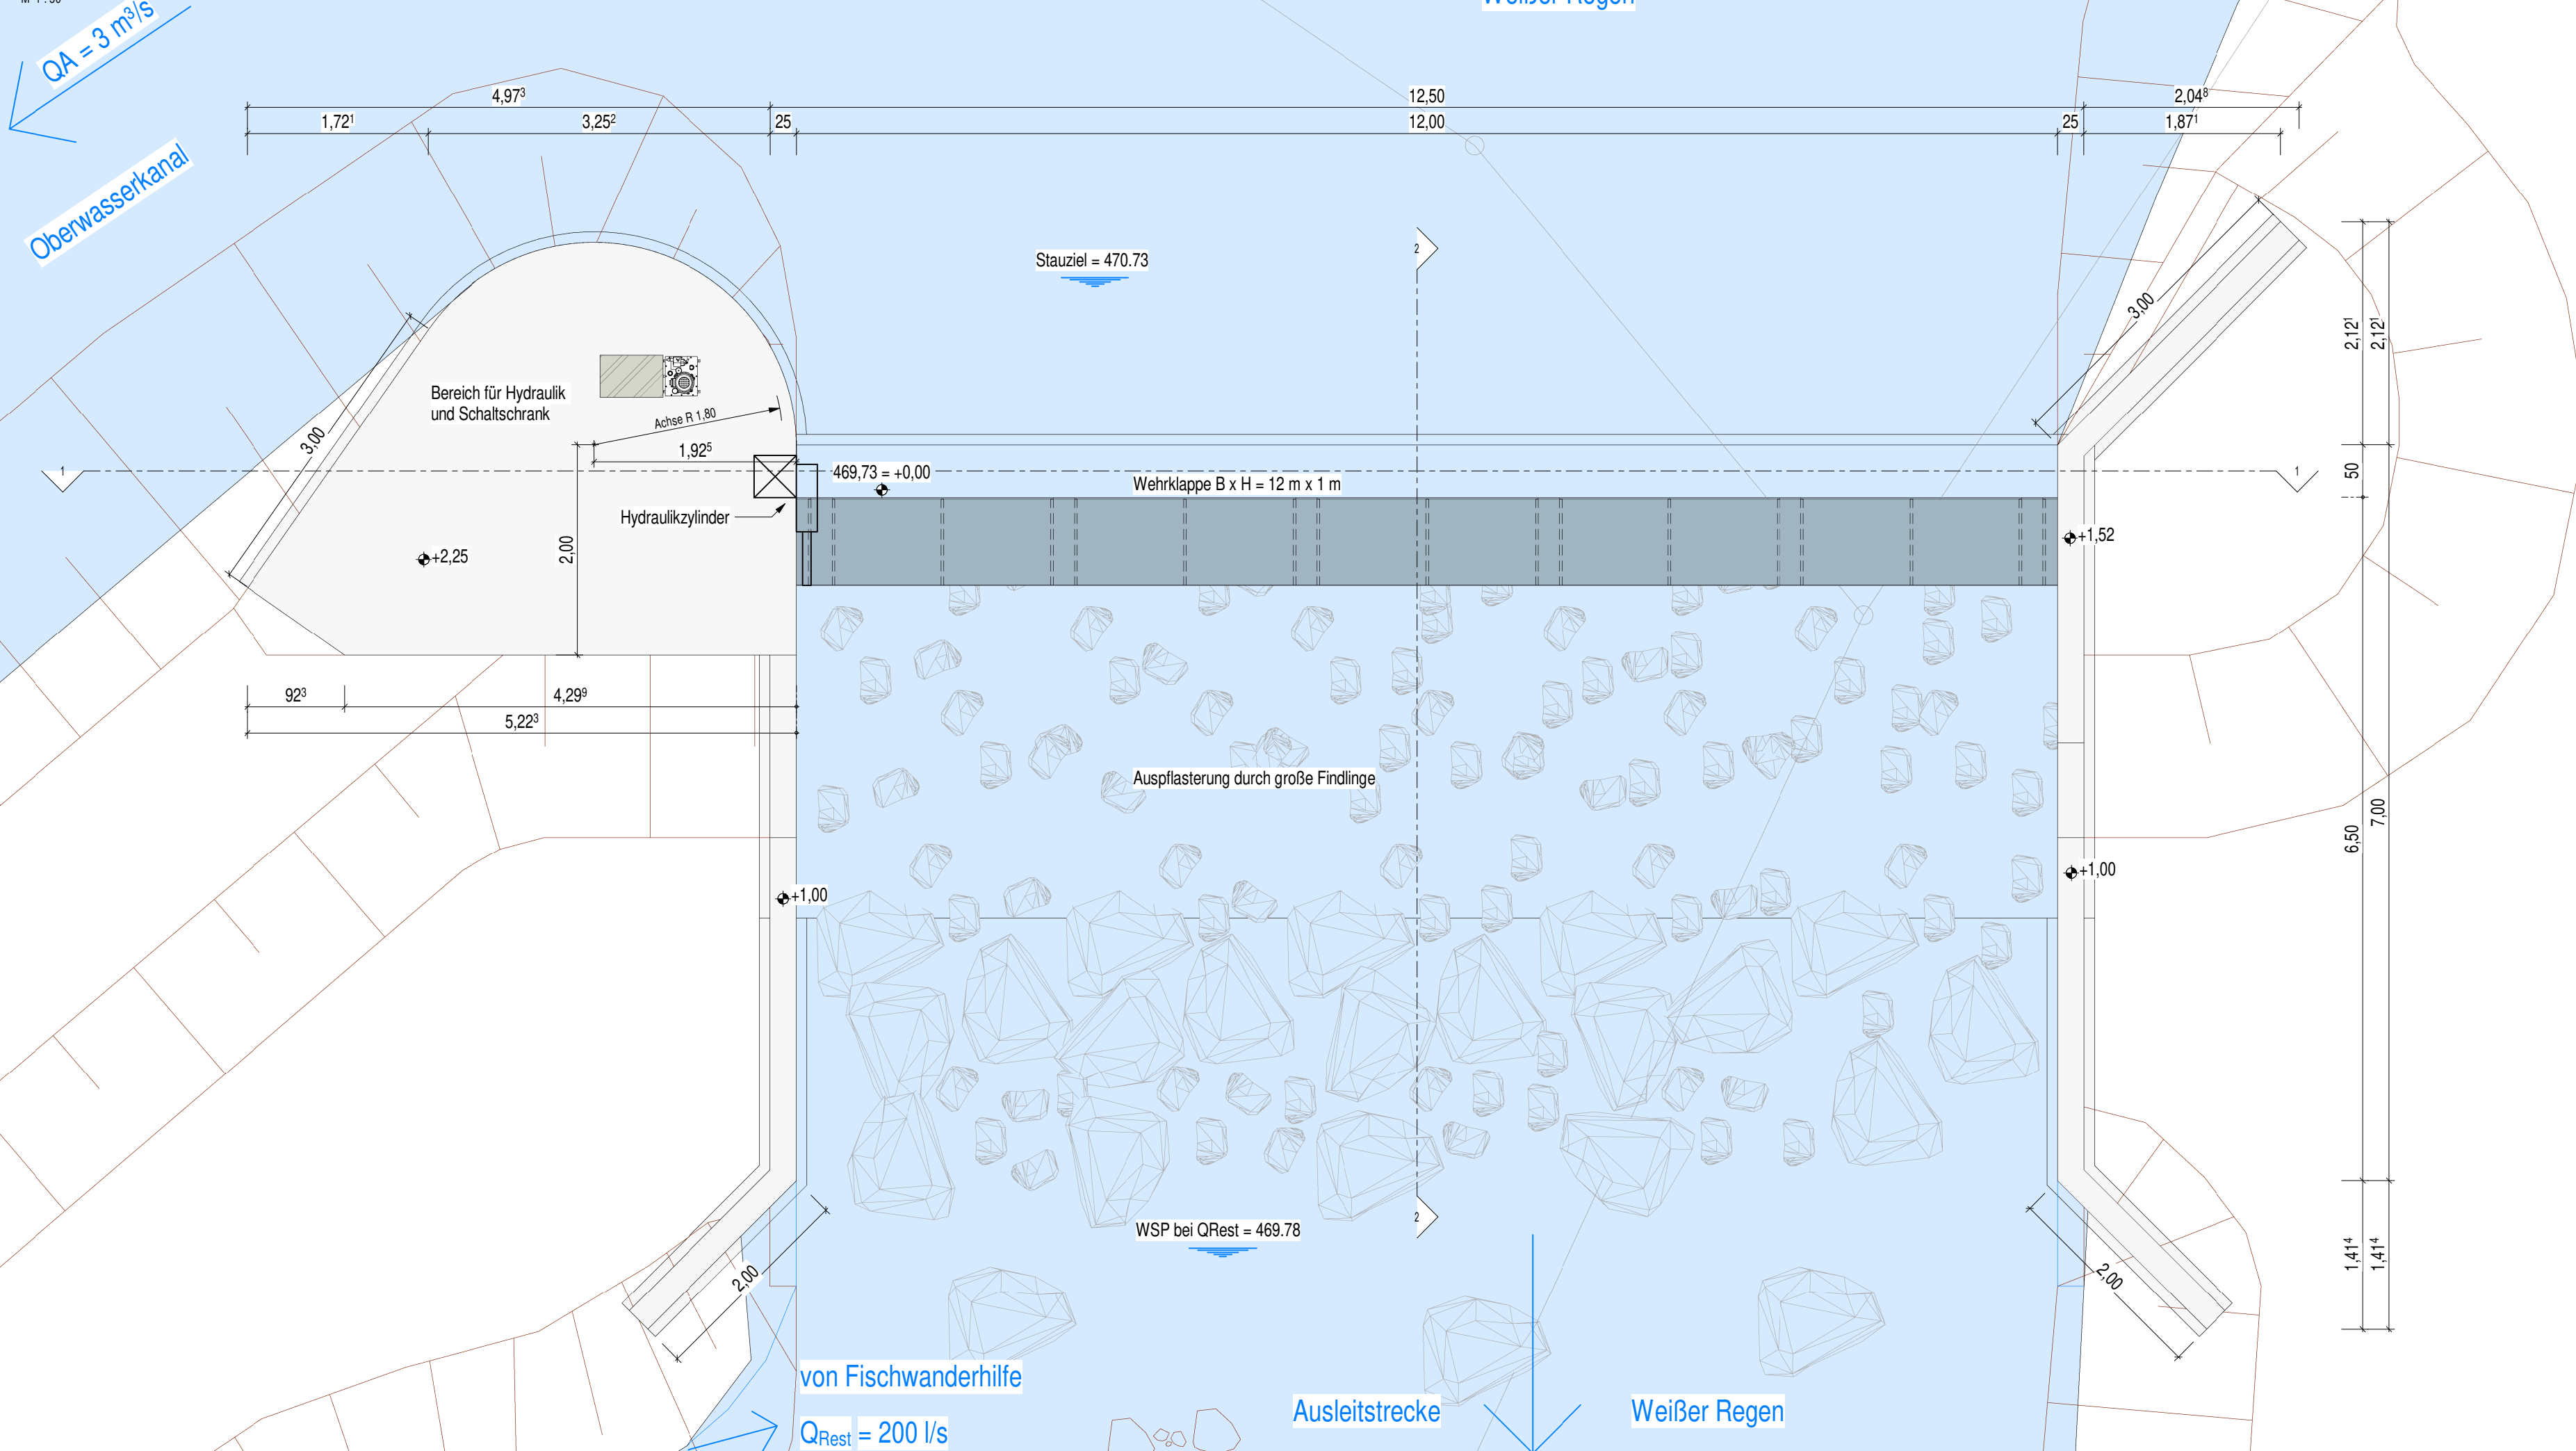

- Stahlbeton
- unbewehrter Beton
- Erdreich
- Wasserflächen
- geplantes Gelände
- Urgelände
- HQ 100 Linie

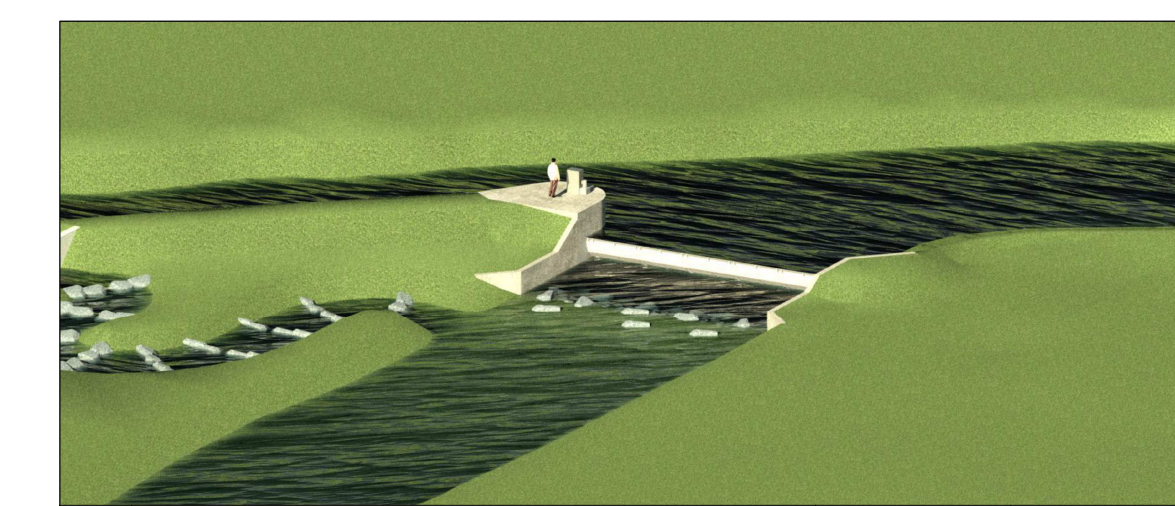

Nr.	Art der Änderung	Datum	Zeichen
Alle Höhen in DE_DHHN2016_NH / m ü. NN			
Entwurfbearbeitung: INGENIEURBÜRO PFEFFER Stadtplatz 9, 94209 Regen			
Wasser - Umwelt - Energie			
Tel: 09921/97171012 Fax: 09921/97171010 E-mail: info@ingenieurbuero-pfeffer.de		Datum: 08.03.2022 Zeichen:	
bearbeitet		gezeichnet	

Genehmigungsplanung

Antragsteller Graßlsäge GbR Bayerwaldstraße 3 94356 Auroth, Kirchroth		Unterlage GP-05.3 Wehrklappe M: 1 : 50	
aufgestellt und geprüft Dipl. Ing. Christoph Pfeffer		Regen den, 08.03.2022	